



OKD, Rekultivace, a.s.
Havířov-Prostřední Suchá, Dělnická 41/884, PSČ : 735 64

Zak. číslo : 18/07
Objednatel : Ministerstvo zemědělství, odbor Zemědělská agentura a pozemkový
Správa : Úřad ve Přerově - Místní
Stupeň : projektová dokumentace
Název stavby :



Polní cesta v lokalitě J005/2001 - Pustky

6

Prostřední Suchá, říjen 2007

OKD, Rekultivace, a.s.
Havířov - Prostřední Suchá
Dělnická 41/884, PSČ : 735 64
Zpracoval : Vladimír Král
Vedoucí OP : Jozefová

[Signature]

Obsah :

1. Souhrnná technická zpráva	
2. Přechodná situace	1:30 000
3. Podrobná situace	1:1 000
4. Podélný profil	1:1 000/100
5. Přčné profily č. 1-9	1:100/100
6. Vzorový příčný řez	1:50
7. Vytýšovací výkres	1:1 000
8. Zásady organizace výstavby	
9. Fotodokumentace	
10. Rozpočtová část	
11. Dokačová část	



OKD, Rekultivace, a.s.
Havířov-Prostřední Suchá, Dálnická 41/884, PSČ : 735 64

Zak. číslo : 18/07
Objednatel : Ministerstvo zemědělství, odbor Zemědělská agentura a pozemkový
Stupeň : úřad ve Prýdku - Místku
Název stavby : projektová dokumentace
Půlní cesta v lokále 1005/2001 - Pustky

1. Souhrnná technická zpráva

Petrvald, říjen 2007

OKD, Rekultivace, a.s.
HAVÍŘOV
Dálnická 41/884
PSČ 735 64

Zpracoval : Vladimír Krč
Vedoucí OP : Jozefová

Obsah :

I. Průvodní část

- 1. Identifikační údaje stavby a objednatel
- 2. Základní údaje charakterizující stavbu
- 3. Přehled výchozích podkladů
- 4. Charakteristika území
- 5. Cizí zájmy, inženýrské sítě, ochranná pásma
 - 5.1 Inženýrské sítě
 - 5.2 Ochranná pásma
 - 5.3 Zemědělský půdní fond
 - 5.4 Lesní půdní fond
 - 5.5 Vodohospodářské poměry
- 6. Majetkoprávní elaborát
- 7. Věcné a časové vazby stavby na okolí
- 8. Řešení dopravy, přístupové komunikace
- 9. Vliv na životní prostředí

II. Technická část

- 1. Návrh technického řešení
 - 1.1 Všeobecné
 - 1.2 Příprava plochy staveniště
 - 1.3 Vysavba tělesa komunikace
 - 1.4 Odvodnění komunikace
 - 1.5 Dopravní značení
- 2. Vyřízení stavby
- 3. Výkaz výměr
- 4. Zařízení staveniště

I. Přírodní část

1. Identifikační údaje stavby a objednatele

Název stavby	:	„Poliň cesta v lokalitě 1005/2001 - Pustky“
Místo stavby	:	Kopytov
Okres	:	Karvíná
Kraj	:	Moravskoslezský
Objednatel	:	Ministerstvo zemědělství, odbor Zemědělská agentura a pozemkový úřad ve Frydku - Místku
Sídlo objednatele	:	ul. 4. května 21/7, Frydek – Místek
Projektant	:	OKD, Rekultivace, a.s.
Sídlo projektanta	:	Dělnická 41/884, Havířov – Prostřední Suchá, 735 64

2. Základní údaje charakterizující stavbu

Zájmové území	:	3.446 m²
Mapové listy	:	Bohumín 5-5/14, 5-5/23, 5-5/41

Hlavním cílem řešení této projektové dokumentace je zřízení poliň cesty s využitím jako cyklostezka, za účelem přístupu po jednotlivé vlastnický zemědělských pozemků po pozemkových úpravách v dané lokalitě.

3. Přehled vychozích podkladů

- státní mapy Bohumín 5-5 v měřítku 1:5000
- katastrální mapy Bohumín 5-5/14, 5-5/23, 5-5/41 v měřítku 1:1000
- konzultace se zástupcem objednatele
- informace o parcelách (výpis z KN)
- záměra zájmové lokality z 9/2007 (zaněhlo OKD, Rekultivace, a.s.)
- místní šetření

- vyjádření správce sítě
- ČSN 73 6109 (projektování polních cest)
- vyhláška č. 499/2006 Sb. o dokumentaci staveb

4.Characteristika území

Zájmová lokalita o celkové výměře 0,34 ha se nachází v katastrální území Kopytov a je vymezena hranicemi parcel č. 144/1, 144/113 a částí parcely č. 132/1. Jedná se o nově vyčleněné pozemky dle návrhu pozemkových úprav podél míry řeky Olše, spojující místní komunikaci ulice Šumyelská směrem k Červínu už po hranici katastrálního území Kopytov. Zájmové území má rovinný charakter s typickým rázem zemědělské krajiny

5.Cíle zájmov. inženýrské sítě, ochranné pásma

Dle schváleného územního plánu města Bohumín je zájmové území situováno v neurbanizované zóně zemědělsky obhospodávané půdy – ZP (zóna sestávající z ploch sloužících k intenzivní zemědělské výrobě, zahrnuje plochy orné půdy, luk, pastvin, komunikací apod.). Navrhované úpravy nejsou v rozporu s územně plánovací dokumentací města Otava.

5.1 Inženýrské sítě

Zájmové území se dotýká těchto inženýrských sítí:

- 1. Vzdálené vedení SME – NN 0,4 kV

5.2 Ochranné pásma

- 1. Vedení NN 0,4 kV SME není chráněno ochranným pásmem.

Popsané inženýrské sítě jsou orientálně znázorněny ve výřezové části projektové dokumentace. Před zahájením prací nutno vytyčit v terénu.

Stavebník je povinen dodržet podmínky stanovené správci či vlastníky jednotlivých inženýrských sítí (viz. dokladová část projektové dokumentace), a zároveň je povinen zajistit ochranu výše uvedených inženýrských sítí a zařízení a učinit všechna opatření, aby během stavební činnosti ani jejím následkem nedošlo k jejich poškození. V této souvislosti odpovídá jak za škody způsobené na inženýrských sítích, tak za škody vzniklé na zdraví a majetku třetím osobám.

5.3 Zemědělský půdní fond

V rámci stavby jsou dotčeny parcely č. 144/1, 144/113 (vše v k. ú. Kopytov) vedené v ZPF. Na těchto pozemcích budou provedeny skývký kulturních zemin mocností 40 cm, vynětí ze ZPF není předmětem této projektové dokumentace.

5.4 Lesní půdní fond

V rámci stavby nejsou dotčeny pozemky vedené v LPF.

5.5 Vodohospodářské poměry

Provedením stavby nebudou nijak omezeny nebo zhoršeny odtokové poměry dané lokality. Stažková voda z polní cesty bude odváděna minimálními přlivými a podélnými sklony na stávající terén s ohledem na plochy orné půdy, kde bude přirozeně vsakovat.

6. Matekopřevní elaborát

Členem této stavby je zajištění zemědělsky využívaných pozemků vybudováním polní cesty s využitím cyklotrasy.

Parcel č.	Kultura	Zábor stavbou (m ²)	Vlastník
132/1	ostančí plocha	35	město Bohumín
144/1	orná půda	915	město Bohumín
144/113	orná půda	2.496	město Bohumín
Celkem		3.446	

5. Věcné a časové vztahy

Stavby není z časového hlediska vázána na jiné stavby. Je však nutno respektovat aspekty ochrany přírody.

Zvolením vhodného termínu provádění stavby je možno předem vyloučit negativní vliv stavby životní prostředí.

8. Řešení dopravy, přístupové komunikace

Při realizaci stavby bude dodavatel provozovat nákladní automobilovou dopravu při přemísťování zemin a materiálů. Doprava bude probíhat po stávajících místních a státních komunikacích. Přijezd na stavbu je možný ze stávající místní komunikace ulice Šumyčeská a účelové komunikace od lokality Červín.

Přeprava materiálů a zemin po veřejných komunikacích bude probíhat v souladu se zákonem č. 13/1997 Sb. o pozemních komunikacích.

Použití komunikace budou udržovány v čistém a sjízdném stavu. V případě, že dojde k jejich poškození či znečištění je zhotovitel stavby povinen závady okamžitě odstranit a pozemní komunikace uvést do původního stavu.

9. Vliv na životní prostředí

Ohlasí čtenář ozvění

Při provádění prací bude dodavatel provozovat nákladní automobilovou dopravu, která bude probíhat po stávajících místních komunikacích. Za suchého a větrného počasí může docházet ke zvýšení prašnosti v okolí stavby. Je tedy nutné, aby dodavatel stavby zajistil řádné ztřípění materiálů k zabránění zvýšené prašnosti.

Ohlasí ochrany přírody

Při realizaci stavby nedojde k porušení podmínek stanovených zákony č. 171/1992 Sb. a č. 114/1992 Sb., v platném znění.

Dodavatel zajistí očistění vozidel před výjezdem na veřejnou komunikaci.

Oblasti odpadového hospodářství

Při provádění stavby nebudou vznikat žádné odpady.

Hluk a vibrace

Provádění této stavby bude doprovázeno hlukem představující nepatrný faktor ohrožující zdraví. Hluk bude vznikat při činnosti stavebních zařízení a zvýšené koncentraci dopravní techniky přemísťující zeminu, které bude časově omezeno.

Stavební práce budou prováděny v souladu se zákonem č. 258/2000 Sb., o ochraně před nepřiznivými vlivy hluku a vibrací. Navržené technické řešení zabezpečí dostatečnou eliminaci šíření hluku a vibrací.

Oblasti vodního hospodářství

Stavební činnost nedojde k ovlivnění kvality podzemních vod, pouze je nutné zabezpečit případné úniky ropných látek z dopravních mechanismů do půdy. Stážkové vody jsou odváděny přísakem do podloží.

Oblasti ochrany zemědělského půdního fondu

Na pozemcích vedených v ZPF (144/1, 144/113, k.ú. Kopytov) budou provedeny skývky kulturních zemín mocností 40 cm.

Vliv na estetické kvality území

Realizací této stavby dojde ke zlepšení přístupnosti k zemědělsky využívaným plochám pro jejich řádné obhospodářování.

Oblasti hodnocení pracovních podmínek

Bezpečnost práce při provádění jednotlivých prací se zajišťuje dodržováním příslušných norem a dalších souvisejících předpisů. Při provádění zemních, stavebních a montážních prací se budou dodržovat obecně platné zákony, vyhlášky a předpisy o ochraně zdraví a bezpečnosti práce, bezpečnostní předpisy vyplývající z norem a dále příslušné provozy a technologické postupy a nařízení.

Stavěníště se označí výstražnými tabulkami, otevřené výkopy se musí řádně označit a zabezpečit, na stavěníště se musí zabránit vstupu nepovolaných osob.

Zaměstnanci zhotovitele stavby budou před zahájením prací prokazatelně seznámeni s předpisy o bezpečnosti práce a vybavení ochrannými pomůckami. Práce se stroji a zařízeními mohou provádět pouze opávenní pracovníci. Případnou první pomoc poskytně pracovníkům nejbližší lékař nebo sanitní vozidlo RZP.

Zhotovitel stavebních prací zpracuje vlastní technologický postup v souladu s podmínkami nařízení vlády č. 591/2006 Sb. o blížších a minimálních požadavcích na bezpečnost a ochranu zdraví při práci na staveništích.

II. Technická část

1. Návrh technického řešení

1.1. Všeobecně

Navržená polní cesta bude spojoval stávající místní komunikaci ulice Šumyčelská s účelovou komunikací směrem lokality Červín, za účelem přístupu pro jednotlivé vlastníky zemědělských pozemků.

Jedná se o jednopruhovou komunikaci se zpevněným povrchem. Těleso náspyu komunikace bude tvořeno třemi konstrukčními vrstvami – podklad ze srpkového štěrku, podklad ze štěrku s protlévaný asfaltem a náter z asfaltu. Odvoďnění komunikace bude zajištěno minimálním přířenými a podélnými skloný na stávající terén. Vzhledem k výmrazení maximálně možného trvalého záboru stavby hranicemi parcel č. 144/1, 144/113 a části parcely č. 132/1 (k.ú. Kopytov) je polní cesta navržena bez odvodňovacího příkopu, krajnic a výhyben.

Hlavní technické údaje navržené přístupové komunikace:

Délka osy komunikace	:	845,66 m
Šířka jízdního pruhu	:	3,0 m
Kategorie komunikace	:	polní cesta doplňková, jednopruhová
Navrhovaná rychlost	:	30 km/h
Dopravní zařízení	:	VI
Normové označení	:	Pv 3/30

1.2 Příprava plochy sávkemník (skrývka omítky)

Před zahájením samotné výstavby polní cesty bude v rozsahu technických úprav provedena skrývka omítky v tl. 0,4 m. Skrývá zemina bude rozprostřena nebo využita k terénním úpravám v blízkém okolí. Zároveň se provede ořez větví na parcele 132/1 v místě nepojení navržené polní cesty na stávající míslní komunikaci ul. Šumyčelská. Ořez větví je navržen v trase polní cesty do výšky 4,0 m nad úrovní terénu pro snadný průjezd dopravních vozidel.

Tabulka skrývek:

Parcela č.	výměra skrývky (m2)	kubatura skrýté omítky (m3)
144/1	676,5	270,6
144/113	1822,8	729,12
součet	2499,3 m²	999,72 m³

1.3 Výstavba tělesa komunikace

Plocha skrývek bude před zahájením násypovým prací přetvářena. Zhutnění povrchu (základová spára komunikace) musí dosáhnout hodnoty $E_{def min} = 20$ MPa. Na takto připravenou plochu je možné navážet násypový materiál, který bude tvořit těleso komunikace. Podkladní vrstvu bude tvořit stávkový šetř. tloušťky 250 mm a šetřakofr. frakce 32/63 tloušťky 150 mm prolévána asfaltem 4 kg/m^2 s posypem drtí 20 kg/m^2 . Povrch komunikace bude tvořen asfaltovým nátěrem $1,5 \text{ kg/m}^2$. Hutnění uložených vrstev bude provedeno 4 až 6 pojezdů vibračním válcem s výslednou hodnotou hutnění $E_{def min} = 30$ MPa. Míra zhutnění upravené plochy vozovky musí být ověřena polní statikou zatěžovací zkouškou VIATTEST F = 0,1 m2 v rozsahu dle znění ČSN 73 3050 Zemní práce.

Plocha vozovky komunikace je navržena v příčném sklonu 3% směrem od zemědělsky využívaných ploch. Podélný sklon komunikace se pohybuje v rozmezí 0,5 ‰ až 1,9‰. Svahy násypu komunikace jsou navrženy v úklonu 1 : 1.

1.4 Odvodnění komunikace

Odvodnění polní cesty bude zajištěno minimálními příčnými a podélnými sklony na stávající terén, kde bude srážková voda volně vsakovat do podloží.

1.5 Dopravní značení

Navržené dopravní značení je nutné před realizací stavby projednat s odborem dopravy MěÚ Bohumín a Policií ČR. Navržené dopravní značení je znázorněno na Podrobné situaci v M 1:1000.

Souhrn navrženého svazkého dopravního značení

Označení dopravní značky	Název dopravní značky	Počet (ks)
B12	Zákaz vjezdu, se symboly osobního vozidla, nákladního vozidla a motocyklu	2 ks
E	Dodateková tabule s textem „Mimo obsluhu pozemků“	2 ks

2. Vytváření stavby

Vytváření stavby je zřejmé z výkresové části projektové dokumentace.

Soutěžníkový systém : JTSK
Výškový systém : absolutní

Označení bodu	X	Y	Z
VB 1	109050,9873	463819,6997	198,52
VB 2	1090592,0517	463818,8286	198,51
VB 3	1090611,1550	463814,9850	198,40
VB 4	1090641,5550	463798,9450	198,44
VB 5	1090667,6850	463781,1700	198,60
VB 6	1090711,9400	463763,7300	198,39
VB 7	1090740,7250	463747,4500	198,23
VB 8	1090765,4800	463726,6550	198,06
VB 9	1090779,1900	463703,9400	198,28
VB 10	1090781,6550	463689,3750	198,35
VB 11	1090819,5150	463669,9600	198,41
VB 12	1090866,4650	463643,5700	198,27
VB 13	1090879,5750	463627,3000	198,37

VB 14	1090897,1750	463602,6000	198,29
VB 15	1090005,1950	463585,8550	198,20
VB 16	1090918,7350	463548,9050	198,39
VB 17	1090925,9650	463514,8600	198,56
VB 18	1090931,2550	463486,0900	198,65
VB 19	1090935,6350	463475,1500	198,59
VB 20	1090941,5500	463467,2400	198,51
VB 21	1090968,0550	463450,5150	198,24
VB 22	1090978,1650	463441,7400	198,17
VB 23	1090990,1200	463421,1350	198,05
VB 24	1090997,6850	463403,8600	197,96
VB 25	1091002,1924	463394,9037	198,09
VB 26	1091009,1800	463394,5250	198,17
VB 27	1091015,4050	463391,9150	198,29
VB 28	1091110,5100	463425,1850	198,69
VB 29	1091208,8700	463450,7700	198,17

3. Výkaz výměr

Odstraňení travin	2.536,98 m²	
Ořez dřevin	2 ks	
Dřecení ořezaných větví	2 m³	
Sejmutí ornice	999,772 (skřivky) + 14 (p.č.132/1)	1013,72 m³
Vodorovné přemístění zemin	do 5 km	
Rozproštění ornice vsivy tl. 30 cm	383,33 m²	
Úprava planě se zhlutěním	2.536,98 m²	
Podklad ze stuskového šetku tl. 250 mm	2.536,98 m²	
Podklad z kementiva hrubého drceného vel 32-63 mm	2.536,98 m²	
Possyp drti	2.536,98 m²	
Profilí podkladu asfaltem	2.536,98 m²	
Asfaltový nátěr	2.536,98 m²	
Svislá dopravní značka s dodatekovou tabulí	2 ks	

4. Zřízení staveniště

Vybudování zařízení stavenišť bude rozdílné podle dodavatele stavebních prací, který bude určen výběrovým řízením.

- Sociální zřízení i kanceláře mistra, respektive stavebního dozoru – stavební bunty
- Pítu vodu na staveništi bude zajišťována autocisternou
- Přívod NN je možný z místní síle
- Napojení na kanalizaci není nutné, bude využíváno čeracích záklopků

Zpracoval: Vladimír Krč





OKD Rekultivace, a.s.
Havířov-Prostřední Suchá, Dělnická 41/884, PSČ : 735 64

Zak. číslo : 18/07
Objednatel : Ministerstvo zemědělství, odbor Zemědělská agentura a pozemkový
Správa : úřad ve Frydku - Místku
Název stavby : projektová dokumentace
Pohří oesna v lokalitě 1005/2001 - Pustky

8. Zásady organizace výstavby

Petráld, říjen 2007

Zpracoval : Vladimír Krč
Vedoucí OP : Jozefovská

- Obsah:**
- 1. Řešení zařízení staveniště
 - 2. Návrh dodávky vody a energií na staveniště
 - 3. Návrh postupu výstavby
 - 4. Podmínky pro ochranu životního prostředí a zdraví během provádění stavby
 - 5. Orientační lhůta výstavby

1. Řešení zařízení staveniště

Vybudování zařízení staveniště bude rozdílné podle dodavatele stavebních prací, který bude určen výšeovým řízením.

Základní návrh:

- Sociální zařízení a kanceláře mistra, respektive stavebního dozoru – stavební bunky, umístění je navrženo na volném prostoru severně podél místní komunikace.
- Pípná voda na staveniště bude zajištěna autocisternou
- Pívod NN je možný z místní sítě
- Napojení na kanalizaci není nutné, bude využíváno chemických záchodů

2. Návrh dodávky vody a energií na staveniště

Dodávka vody

Užitková a pípná voda bude dodávána pomocí autocistern.

Dodávka elektrické energie

Napojení na síť NN je možné z místní sítě.

3. Návrh postupu výstavby

1. Fáze

Odstranění travin a ořez větví v trase navržené polní cesty.

2. fáze

Provedení skřívek kulturních zemin a rozproštění ornice v okolí trasy polní cesty.

3. Fáze

Zřízení komunikace a osazení svislých dopravních značek.

4. Podmínky pro ochranu životního prostředí a zdraví během provádění stavby

Za suchého a větrného počasí v průběhu stavby je nutné, aby dodavatel stavby zajistil řádné ztupění prašných ploch a materiálu k zabránění zvýšené prašnosti a zároveň zajistil očištění vozidel stavby před výjezdem na veřejnou komunikaci.

V místě výjezdu na komunikaci bude instalována vodní cisterna, ze které bude prováděna očista aut. Případně znečištění nebo poškození komunikace, dodavatel stavby zajistí jejich očistu nebo opravu. Dále je nutno zabezpečit případné úniky ropných látek ze strojů a dopravních mechanismů do půdy.

Navržené technické řešení zabezpečí dostatečnou eliminaci šíření hluku a vibrací způsobené činností stavebních zařízení a zvýšené koncentraci dopravní techniky. Zvýšení hluků v průběhu provádění stavby bude časově omezeno, což představuje negativní faktor ohrožující zdraví.

Při provádění zemních, stavebních a montážních prací se budou dodržovat obecně platné zákony, vyhlášky a předpisy o ochraně zdraví a bezpečnosti práce, bezpečnostní předpisy vyplývající z norem a dále příslušné provozní a technologické postupy a nařízení.

Staveniště se označí výstražnými tabulkami, otevřené výkopy se musí řádně označit a zabezpečit, na staveniště se musí zabránit vstupu nepovolaných osob.

Zaměstnanci zhotovitelé stavby budou před zahájením prací prokazatelně seznámeni s předpisy o bezpečnosti práce a vybavení ochrannými pomůckami. Práce se stroji a zařízeními mohou provádět pouze oprávnění pracovníci.

5. Ověření a hlášení výstavby

Výběr dodavatele stavby bude probíhat v souladu se zákonem o zadávání veřejných zakázek. Za předpokladu, že uclazet bude vybrán v II. čtvrtletí 2008, lze stavbu zahájit v III. čtvrtletí 2008.

Ukončení stavby se předpokládá v roce 2009.

Zpracoval: Vladimír Krč



OKD. Rekultivace, a.s.
Havířov-Prostřední Suchá, Delnická 41/884, PSČ : 735 64

Zak. číslo : 18/07
Objednatel : Ministerstvo zemědělství, odbor Zemědělská agentura a pozemkový úřad ve Přídle - Město
Stupeň : projektová dokumentace
Název stavby : Půlní cesta v lokalitě 1005/2001 - Pustky


9. Fotodokumentace

Petrvald, říjen 2007

Zpracoval : Vladimír Krč
Vedoucí OP : Jozefová



Začátek úprav 0,000 km, napojení na stávající komunikaci.

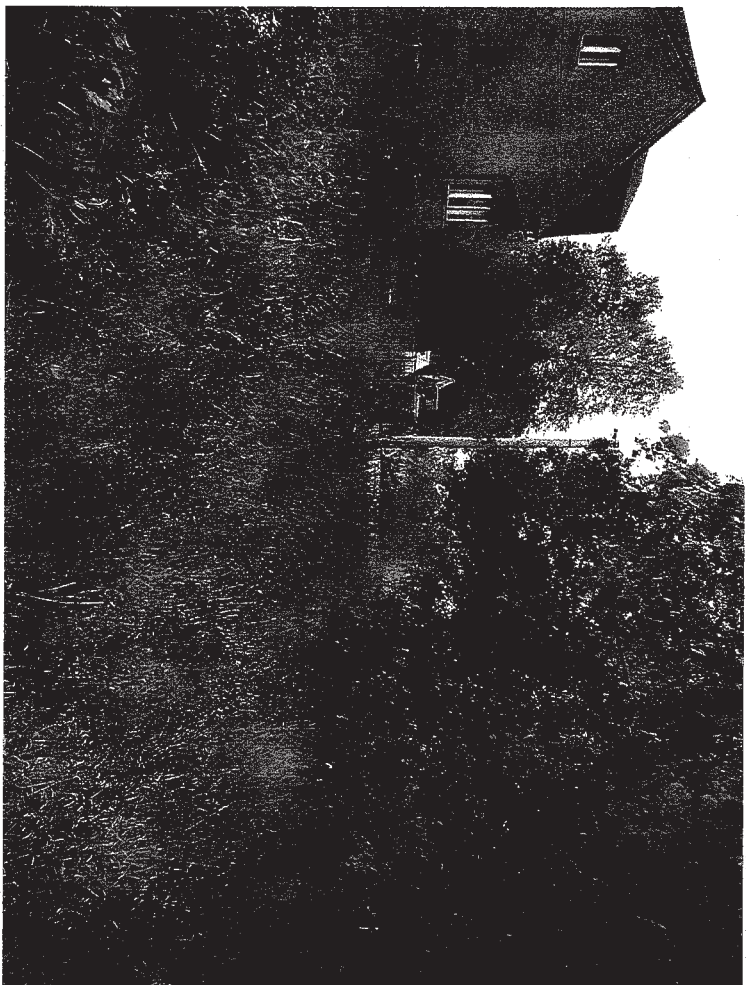


Začátek úprav 0,000 km, napojení na stávající komunikaci.



Pohled na navrženou trasu polní cesty, stávající terén podél míry řeky Olše.




Pohled na navrženou trasu polní cesty, stávající terén podél míry řeky Olše.

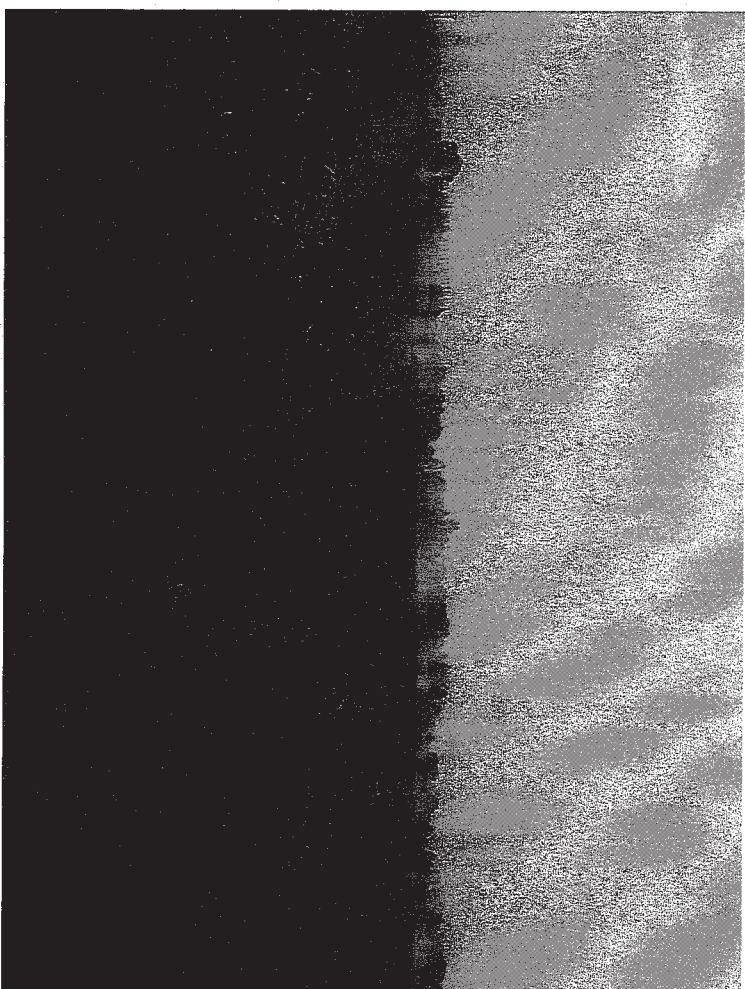

Slavětí území podél hranice katastrálních území Kopylov a Skřechov,
navržená trasa polní cesty.



Slavětí území podél hranice katastrálních území Kopylov a Skřechov,
navržená trasa polní cesty.

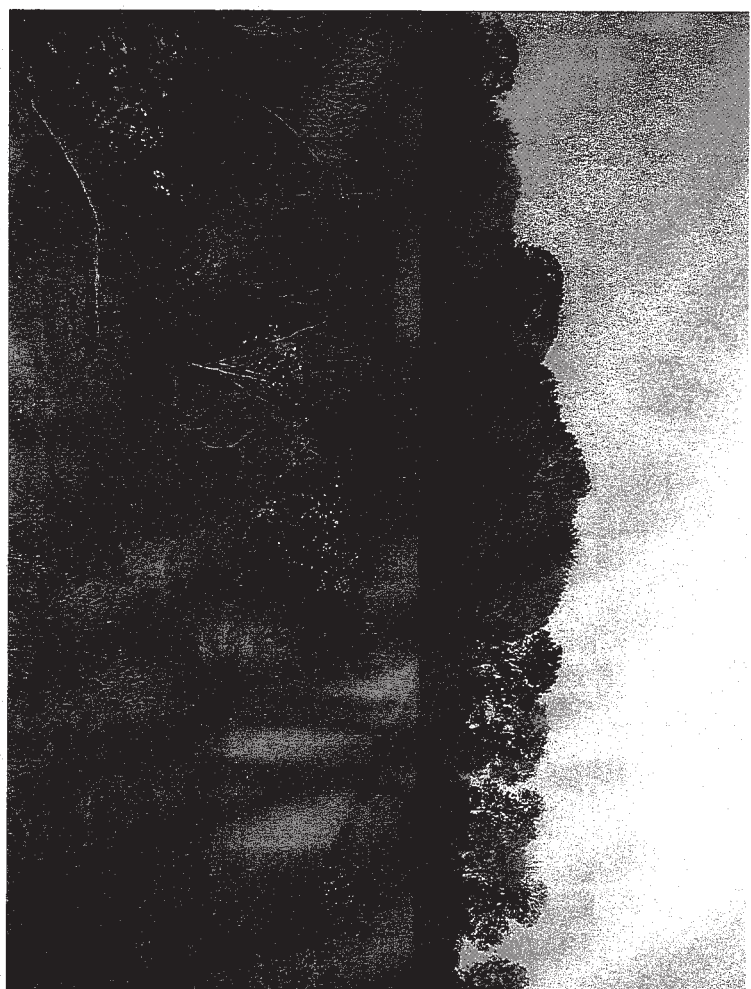

Konec úprav 0,8456 km, napojení na místní komunikaci.



Konec úprav 0,8456 km, napojení na místní komunikaci.



OKD. Rekultivace, a.s.
Havířov-Prostřední Suchá, Dělnická 41/884, PSČ : 735 64

Zak. číslo : 18/07
Objednatel : Ministerstvo zemědělství, odbor Zemědělská agentura a pozenkový
Slopes : úřad ve Pířídce - Místku
Název stavby : projektová dokumentace
Předmět stavby : Pířidka cesta v lokaltě 1005/2001 - Pířidky

10. Rozpočtová část

Příloha, říjen 2007

Zpracoval : Vladimír Krč
Vedoucí OP : Jozefovská



OKD Rekultivace, a.s.
Havířov-Prostřední Suchá, Dělnická 47/884, PSČ : 735 64

Zak. číslo : 18/07
Objednatel : Ministerstvo zemědělství, odbor Zemědělská agentura a pozemkový úřad ve Frydku - Místku
Stupeň : projektová dokumentace
Název stavby : Polní cesta v lokalitě 1005/2001 - Pustky


11. Dokladová část

Peřvald, říjen 2007

Zpracoval : Vladimír Krč
Vedoucí OP : Jozefowskiá

Seznam dokladů:

- 1. ČEZ Distribuce, a.s.
- 2. ČEZnet, a.s.
- 3. O2 Telefónica Czech Republic, a.s.
- 4. OKD, a.s., Energetika
- 5. Severomoravské vodovody a kanalizace, a.s.
- 6. Dalkia, Česká republika, divize Karivá
- 7. OKD, DPP, a.s.
- 8. OKD, Doprava, a.s.
- 9. Severomoravská plynárenská, a.s.

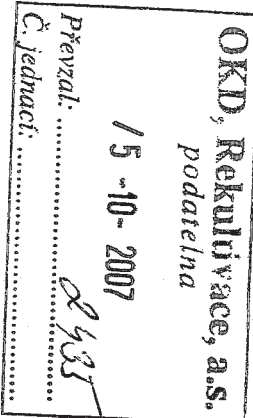

Děčín 4, Teplická 874/8, PSČ 406 02
Bankovní spoř.: Komerční banka, č. ú. 35-454545802870100
IČ :23732425, DIČ :CZ21232425



PODMÍNKY PRO PROVÁDĚNÍ ČINNOSTÍ V OCHRANÝCH PÁSMECH NADEZEMNÍCH VEDENÍ

Ochranné pásmo nadzemního vedení podle §46, odst. (3), Zák. č. 459/2000 Sb. je souvislý prostor vymezovaný svislými rovinnými vedeními po obou stranách vedení ve vodorovné vzdálenosti měřené kolmo na vedení, které číhí od krajního vodiče vedení na obě jeho strany:

- u napětí nad 1 kV a do 35 kV včetně
pro vodiče bez izolace 7 metrů, (resp. 10 metrů u zařízení postaveného do 31. 12. 1994)
pro vodiče s izolací zakladní 2 metry,
pro vodiče s izolací nad 1 metr,
- u napětí nad 35 kV do 110 kV včetně 12 metrů, (resp. 15 metrů u zařízení postaveného do 31. 12. 1994)

V ochranném pásmu nadzemního vedení je podle §46 odst. (8) a (9) **zakázáno**:

- žítovat bez souhlasu vlastníka těchto zařízení stavby či umísťovat konstrukce a jiná podobná zařízení, jakž i uskláňovat hořlavé a výbušné látky,
- provádět činnosti, které by mohly ohrozit spolehlivost a bezpečnost provozu těchto zařízení nebo jejich obsluhu, zejména:
- provádět činnosti, které by znemožňovaly nebo podstatně znesnadňovaly přístup k těmto zařízením,
- vysazovat chmeňnice a nechávat růst porosty nad výšku 3 metry.

Pokud stavba nebo stavební činnost zasahuje do ochranného pásma nadzemního vedení, je třeba požádat o písemný souhlas vlastníka nebo provozovatele tohoto zařízení na základě §46, odst. (9) a (11) Zákona č. 459/00 Sb.

Nadzemní vedení nízkého napětí nejsou chráněna ochrannými pásmy. Při činnosti v jejich blízkosti je však třeba dodržovat minimální vzdálenost 1 metr od neizolovaných živých částí a pro stavby a konstrukce je třeba dodržet vzdálenosti dané v ČSN 33 3301.

V ochranných pásmech nadzemních vedení je třeba dle dodržovat následující podmínky:

- Při porubě nebo práci v blízkosti elektrického vedení vysokého napětí nesmí osoby, ani zvířata, ani jiná zvířata, včetně psů, přiblížit povrchu předmětů v živých částech - vodičům blíže než 2 metry podle ČSN EN 50110-1
- Jedlky a jin podobná zařízení musí být umístěny tak, aby v kdekoli police byly všechny jejich části mimo ochranné pásmo vedení a musí být zamezeno vymístění lana.
- Je zakázáno stavět budovy nebo jiné objekty v ochranných pásmech nadzemních vedení vysokého napětí.
- Je zakázáno provádět veškeré pozemní práce, při kterých by byla narušena stabilita podláhových bodů - stoupu nebo stožárů.
- Je zakázáno odstraňovat antény, reklamní ukazatele apod. pod, přes nebo přímo na stěžích elektrického vedení.
- Dodavatelé prací musí prokazatelně seznámit své pracovníky, jichž se to týká, s ČSN EN 50 110-1.
- Pokud není možné dodržet body č. 1. až 4., je možné požádat příslušný provozní útvar provozovatele o další řešení (zajištění odborného dohledu pracovníka s elektrotechnickou kvalifikací dle Vyhl. č. 50/79 Sb., vyplnutí a zajištění zařízení, zatčování živých částí, ...) pokud nejsou tyto podmínky již součástí jiného vyjádření ČEZ Distribuce, a.s. ke konkrétní stavbě.
- V případě požadavku na vypnutí zařízení po nezbytnou dobu provádění prací je třeba o této věci předem dohodnout s provozovatelem vedení, který povolí přístup na místo m. V případě vedení nízkého napětí je možné též požádat o zatčování částí vedení.

Případně nedodržení uvedených podmínek bude řešeno příslušným stavebním úřadem nebo nahlášeno Státní energetické inspekcí v souladu s §93, Zákona č. 459/00 Sb. jako porušení zákazu provádět činnosti v ochranných pásmech dle §46 téhož zákona.





OKD, Rekultivace, a.s.
podatelna
25.-10.-2007
Prevedl:
Kontrola:
OKD, Rekultivace, a.s.
Dělnická 41/684
Horní Předměstí Sušá
735 64

VÁŠ DOHIS ZNAČKY / ZE DNE NAŠE ZNAČKA VYŘIZUJE / LINKA MÍSTO ODESLÁNÍ / DNE
/ 17.9.2007 07/2384 Lambas/3220 Ostrava/ 23.10.2007

Stanovisko k existenci komunikačních vedení veřejné komunikační sítě ve správě společnosti ČEZnet a.s., Oblastní pracoviště Morava, 28 října 3129/152, 709 02 Moravská Ostrava

Název stavby: „Pojízí cesta s využitím jako cyklostezka-lokalita J005/2001-Pustky, K.Ú.Kopřivý : p.č.144/1, p.č.144/13 a část pozemku na p.č.132/1“

Realizaci výše uvedené stavby **nedojde** k dotčení komunikační sítě společnosti ČEZnet, a.s.
Slouží pro uzemní a stavební řízení.

Platnost tohoto vyjádření je 1 rok od data vydání.

S pozdravem


ČEZNET, a.s.
20 října 3129/102
709 02 Oblastní pracoviště Morava
(9)

Zdeněk Lambas
společnosti kabelové systémy

ČEZnet, a.s.
Fiskální číslo: 1886/5, 120 00 Praha 2 I. úst. 271 046 397, IČ: 211 046 240
e-mail: dleba@ceznet.cz, www.cezn.cz I.Č: 2447/1411, DIČ: CZ24472411
zapsán v obchodním rejstříku vedeném Městským soudem v Praze, oddíl B, vložka 7380,
sídlo: Fajstovo nám. 1886/5, 120 00 Praha 2

VYJÁDRĚNÍ O EXISTENCI SÍTĚ ELEKTRONICKÝCH KOMUNIKACÍ (SEK)
společnosti Telefónica O2 Czech Republic, a.s. (dále jen vyjádření)

vydáné podle § 101 z.č. 127/2005 Sb., o elektronických komunikacích a o změně některých souvisejících zákonů (zákon o elektronických komunikacích), ve znění pozdějších předpisů a § 161 z.č. 183/2006 Sb., o uzemním plánování a stavebním řádu (stavební zákon)

č.j. : 170604/07/MOY/000

Platnost tohoto vyjádření končí dnem: 16. 10. 2008.

Žadatel	OKD, Rekultivace, a.s., Dřevnice 41/884, Havířov-Postřepín Střezh, 735 64		
Název stavby	Pořiti cest a využitím jako výhledovka - lokalita 4005/2001 - Pustky		
Zájmové území	Obec	Karviná	
	Obce	Bohumín	
Lpřesnutí místa	Kat. územní parcely	Kopřiv: 144/1; 144/1/3; 132/1	
	die mapy	BOHUMÍN: 5-5/14	

Stavbou dotčené map. listy dokumentace: Telefónica O2 Czech Republic, a.s.

Zájmové území je vyznačeno žadatelem a potvrzeno společností Telefónica O2 Czech Republic, a.s. na předložených mapách (včetně předložené situace), popř. na situacích plánůch, v měřítku M4:1, jiné.

Číslo žádosti je:

Vyjádření je vydáváno pro účel: Shodné územní a stavební řízení.

Při realizaci výše popsaných prací nedojde ke střetu se sítí elektronických komunikací společnosti Telefónica O2 Czech Republic, a.s.

Poznámka: Jestliže se ve Vašem zájmovém území nachází nadzemní vedení (NVSEK) a brání realizaci Vaší stavby, kontaktujte prosím pracovníka SOStP: Konec č.39 680 213; M4: 602 704 071.

Podmínky pro provedení stavebních prací v blízkosti vedení Sítě elektronických komunikací společnosti Telefónica O2 Czech Republic, a.s. (dále SEK)

Na staveništi ani v zájmovém území stavby se neprobíhá podzemní vedení telekomunikační sítě. Pokud se v prostoru poskytlé nadzemní vedení komunikací sítě (dále NVSEK), může se nacházet i v objektech jako vnitřní komunikací rozvod.

Vnitřní komunikací rozvod je částí sítě elektronických komunikací a má stejnou právní ochranu.

Při provádění stavebních nebo jiných prací je investor povinen učinit nezbytná opatření, aby nedošlo k ohrožení nebo poškození vedení sítě elektronických komunikací (dále SEK), zejména:

a) Při činnostech v blízkosti vedení NVSEK je povinen respektovat pravidla stanovená právními předpisy pro ochranu vedení NVSEK tak, aby nedošlo k poškození vedení NVSEK, zejména: povinen vyhledat a odstranit zábrany, zřízení dotčené stavby aj). Minimální a kládové plochy je povinen zřízovat v takové vzdálenosti od NVSEK, aby při vykonávání prací v těchto prostorech se k vedení nemohly osoby ani mechanizace přiblížit na vzdálenost menší než 1m. Hořlavé látky (řivky, sílany aj.) smí skladovat nejmeně 3m od trasy NVSEK.

b) Výkopové práce v blízkosti sloupů NVSEK je povinen provádět v takové vzdálenosti, aby nedošlo k narušení jejich stability. Pomocná zařízení (lampy, stroje, kanály, síťové kabely, skříně rozváděčů, uzemňovací soustavy, apod.) které jsou součástí vedení, nesmí ani dotčené vyžítvat k jiným účelům. Tato zařízení nesmí být dotčena ani přemístěna.

c) V případě stavebních prací v objektech, nebo na nich je povinen provést předem technické inženýrské - veřejné i vnitřní vedení sítě elektronických komunikací na omítce i pod ní (nařízení vlády č.591/2006 Sb., § 3 bod b.5, příloha č.3 kap.XII et 1.).

Telefónica

O₂

č.j. 1706/4/07/MOY/000

- d) Při přípravě vysokého nákladu nebo mechanizace pod trasou NASEK je povinen respektovat výšku vedení nad zemí. Pořádkem zřízení projednat se záměstnancem společnosti Telefónica O2 Czech Republic, a.s., poskytným ochrannou sítí.
- e) V každé sítnat, kdy hrozí poškozozní vedení SEK, kontakujte, prošim, pracovníš ochrany sítě společnosti Telefónica O2 Czech Republic, a.s. : OVA - 602438399, KJA+FM - 602764071, OPA+BR - 606877457, NJ - 602786457 - 1.majle 3, 709 05 Ostrava - Mar. Hory
- f) Způsobené nebo zjištěné poškozozní nebo odcizení vedení SEK neprodleně oznamte. Peněžité službě společnosti Telefónica O2 Czech Republic, a.s., na telefonní číslo 800 184 084 (pro Prahu voláte 241 400 500).

Toto *Vyhlášení* je platné pouze pro území a rozsah prací vyznačených v dokumentaci předložené žadatelem a potvrzené záměstnancem společnosti Telefónica O2 Czech Republic, a.s., nebo pro jiný úseč, který byl uveden v *Základní o vyhlášení*.

Nové *Vyhlášení* je nutné si vyžádat: při uplynutí doby, platnosti *Vyhlášení*, při změně rozsahu vyznačeného území stavby, při změně rozsahu prací, při změně účelu (uveřejnění v *Základní*), při změně plánovací nebo projektové přípravy, při změně územního rozhodnutí, stavebního povolení nebo při prodložením, či ukončení platnosti těchto dokladů. Pro případ Vašeho požadavku na vzádní se převa společnosti Telefónica O2 Czech Republic, a.s. odvolat se proti rozhodnutí vydanému ve správním řízení, pro jehož účely bylo to vyhlášení poskytnuto, kontakujte pracovníka ochrany sítě (OCS).

Zadatel svým podpisem potvrzuje, že jím poskytnuté údaje jsou pravdivé a úplné.

Přílohy:

- uračkované přílohy: situace zřizováního území dlešené žadatelem; 0 listů
výřezy účelové mapy sítě elektronických komunikací; 0 listů
osádní přílohy: 0 kšat
celkem listů příloh: 0

Vyhlášení vydáno v Ostravě dne: 16. 10. 2007

Vyhlášení vyal: René Valenta *Vyhlášení* převzal: Zaslano pošou
(podpis, razítko) tel:396683748, fax:396683749 (podpis, razítko)

Telefónica O2 Czech Republic, a.s.
2a Bunnovkou 266/2
100 22 Praha 3
Dělné 602438399
322

O₂

Telefónica O2 Czech Republic, a.s. IČ: 60193336, DIČ: CZ60193336, se sídlem 2a Bunnovkou 266/2, 140 22
Praha 4 – Měšle, zapsán v Obchodním rejstříku vedeném Městským soudem v Praze, oddíl B, vložka 2322
Adresa pracovníků: 1. Majle 3, 709 05 Ostrava - M. Hory, tel.: 800 114 114
Adresa pro písemný styl: 1. Majle 3, 709 05 Ostrava - M. Hory
www.o2.cz/oz/uklumenice/ 22

OKD, a.s.
vnitřní organizace
ENERGETIK A, Gregorova 3, Ostrava, Moravská Ostrava
OKD, a.s. v operativní správě vnitřní organizační složky (VO) Energetika

ZÁDOST

o vyjádření k existenci zařízení lokální distribuční soustavy (LDS) pro distribuci tepla a rozvod teplené energie
zařízení pro výrobu a rozvod teplené energie
a
zařízení pro výrobu a rozvod teplené energie
OKD, a.s. v operativní správě vnitřní organizační složky (VO) Energetika

podatelna
12. října 2007
Přezdí
2/19

ZADATEL:
NAZEV STAVBY
Příloha číslo:
OKD, Rektoryce a.s., Dělnická 41/884, 735 64 Havířov - Prostřední Suchá
OKD, a.s. v operativní správě vnitřní organizační složky (VO) Energetika

Vyřizuje: osobně
Jméno: Toman
Datum: 17.9.2007

Zadáme o vyjádření, zda a které Vaše zařízení lokální distribuční soustavy pro distribuci elektřiny a zařízení pro výrobu a rozvod teplené energie, OKD, a.s., nebo zájmy čtenářů Zákonom č. 458/2000 Sb. v platném znění a dalšími předpisy budou stavbou dotčeny. Současně zadáme o stanovení podmínek, za kterých vydáte souhlas se stavbou.

Rozdělo a podpis žadatele:

VYJÁDRĚNÍ
č.j. EGV 579 /2007

1) Zařízení lokální distribuční soustavy pro distribuci elektřiny

Při realizaci výše uvedených staveb N E D O J D E ke styku s žádným vedením v napřevové lince - - lokální distribuční soustavy OKD, a.s. ve správě VOJ Energetika s označením Pro stavbu není nutno podávat žádost o udělení souhlasu s kmeny v ochranném pásmu, doloženou projektovou dokumentací. Mimo všeobecných podmínek musí být dále dodrženy tyto podmínky:

2) Zařízení pro výrobu a rozvod teplené energie

Při realizaci výše uvedených staveb ~~DOJDE~~ / NEDOJDE ke styku se zařízením pro výrobu a rozvod teplené energie OKD, a.s. ve správě VOJ Energetika. Mimo všeobecných podmínek musí být dále dodrženy tyto podmínky:

to 10. 2007 P. Ruš

Vyjádření je vystaveno pro účely územního a stavebního řízení. Budou-li podmínky uvedené v tomto vyjádření součástí stavebního povolení souhlasíme s prováděním stavby a žádáme pouze o zaslání opisu stavebního povolení. Platnost tohoto vyjádření je po dobu 6-ti měsíců ode dne vystavení. K žádosti o vyjádření žadatel připojí 2x situační snímek, na kterém bude vyznačen káseň a parcelní číslo. Jeden snímek s přípatným zakreslením kolujících sítí bude zaslán spolu s vyjádřením zpět žadateli. V případě dodání pouze jednoho snímku žadatelem, se tento nevrací.

Všeobecné podmínky:

Žadatel zajišť ochranné zařízení lokální distribuční soustavy (dle LDS) pro distribuci elektřiny a zařízení pro výrobu a rozvod teplené energie, OKD, a.s., nebo zájmy čtenářů Zákonom č. 458/2000 Sb. v platném znění a dalšími předpisy. Čas a podmínky uvedeny v tomto vyjádření tak, aby v průběhu stavební činnosti a po jejím ukončení nedošlo k jeho poškození. V této souvislosti odpovídá jak za škody vzniklé na zařízení, tak i za škody vzniklé na zdraví a majetku třetích osob. Žadatel, stavebník, prováděcí organizace, fyzická či právnická osoba pracující v ochranném pásmu nebo v jeho blízkosti je povinna učinit veškerá opatření k ochráně zařízení uvedených v tomto vyjádření během stavby a po jejím dokončení zejména tím

OKD, a. s.

vnitřní organizační složka nezapsaná v obchodním rejstříku :

Informační technologie, Gregorova 3, Ostrava Moravská Ostrava, PSČ 729 41

Ž A D O S T

o vyjádření k existenci zařízení technologické telekomunikační sítě OKD, a. s. v operační správě vnitřní organizační složky Informační technologie

ŽADATEL : OKD Rekultivace a.s., Dřínická 41/884, 735 64 Havířov-Prostřední Suchá
NÁZEV STAVBY Pohň cesta s využitím jako cyklostezka – lokality 1005/2001 - Pushty
Příloha číslo :
Výtisk : osobně
Jméno : Tomáš
Datum : 21.9.2007
Číslo jednací :

Žádáme o vyjádření, zda a k čemu Váš zařízení technologické telekomunikační sítě OKD, a. s. nebo zájmy chráněné Zákonem 127/2005 Sb. a dalšími předpisy budou stavbou dotčeny. Současně žádáme o stanovení podmínek, za kterých vydáte souhlas se stavbou.

Bazilko a podpis žadatele :

V Y J Á D Ě N Í č.j. IT 579/2007

Při realizaci výše uvedené stavby  / NEDODÁME ke styku, souděhu, křtěn, přibřžení s technologickou telekomunikační sítí OKD, a. s. ve správě VOJ Informační technologie

s označením :

Mimo všeobecných podmínek musí být dále dodrženy tyto podmínky :

Vyjádření je vystavováno pro účely územního a stavebního řízení
Budoucí podmínky uvedené v tomto vyjádření součástí stavebního povolení souhlasíme s prováděním stavby a
žádáme pouze o zaslání opisu stavebního povolení.
Plnost tohoto vyjádření je po dobu 6-ti měsíců ode dne vystavení

Všeobecné podmínky :

Žadatel nebo stavebník zajišťuje ochranu zařízení telekomunikační sítě OKD, a. s. v rozsahu Zákonu 127/2005 Sb., příslušnými
ČSN a podmínkami uvedenými v tomto vyjádření tak, aby v průběhu stavební činnosti a po jejím ukončení nedošlo k jeho
poškození. V této souvislosti odpovídá za škodu vzniklé na zařízení telekomunikační sítě, tak i za škodu vzniklé na zdraví a
majetku třetích osob. Stavebník nebo provádějící organizace je povinna učinit všechna opatření k ochraně zařízení uvedených
v tomto vyjádření během stavby a po jejím dokončení zejména tím ze :

1. Ukončení vnitřní organizační složky Informační technologie o zakládání stavebních prací nejpozději 15 dnů předem.
Dovaz pro telekomunikační síť zajišťuje p. Ing. Káleta, tel. 596 263 000.



**SEVEROMORAVSKÉ VODOVODY
A KANALIZACE OSTRAVA a.s.**
se sídlem Ostrava, 28. října 169, PSČ 709 45

OKD, Rekultivace, a. s.
p. Toman
Dělnická 41 / 884
735 64 Havířov - Proštrádní Suchbátka

DRÁBKOVÁ Vanda Ing.
Tel: 596 697 141
Fax: 596 697 221
E-mail: vanda.drabkova@snvack.cz
Značka: 9773V010954/P/2007/DR

Věc: Polní cesta s využitím jako cyklostezka - lokality J005/2001 – Pustky, p.č. 144/113, 144/1, k.ú. Kopytov
Stavovisko k existenci inženýrských sítí, resp. stavebnímu záměru

Realizaci výše uvedené stavby na pozemku parc.č. 144/113,144/1, k.ú. Kopytov nedojde ke střetu se zařízením ve správě SmVak Ostrava a.s. Nemáme námitek.

Severomoravské vodovody
a kanalizace Ostrava a.s.
28. října 169
709 45
Ing. Martin Veselý
vedoucí technického odboru


Přílohy:

- Orientační zářezí ve správě Smlvák Ostrava a.s.
- Projektová dokumentace


Platnost tohoto stanoviška je 1 rok.

TEL: +420 596 697 111
+420 596 697 111
FAX: +420 596 624 205
E-MAIL: smymak@smymak.cz
DČ: CZ45193665
**Společnost zapsaná v obchodním rejstříku
Krajského soudu v Ostravě, oddíl B, vložka 347**



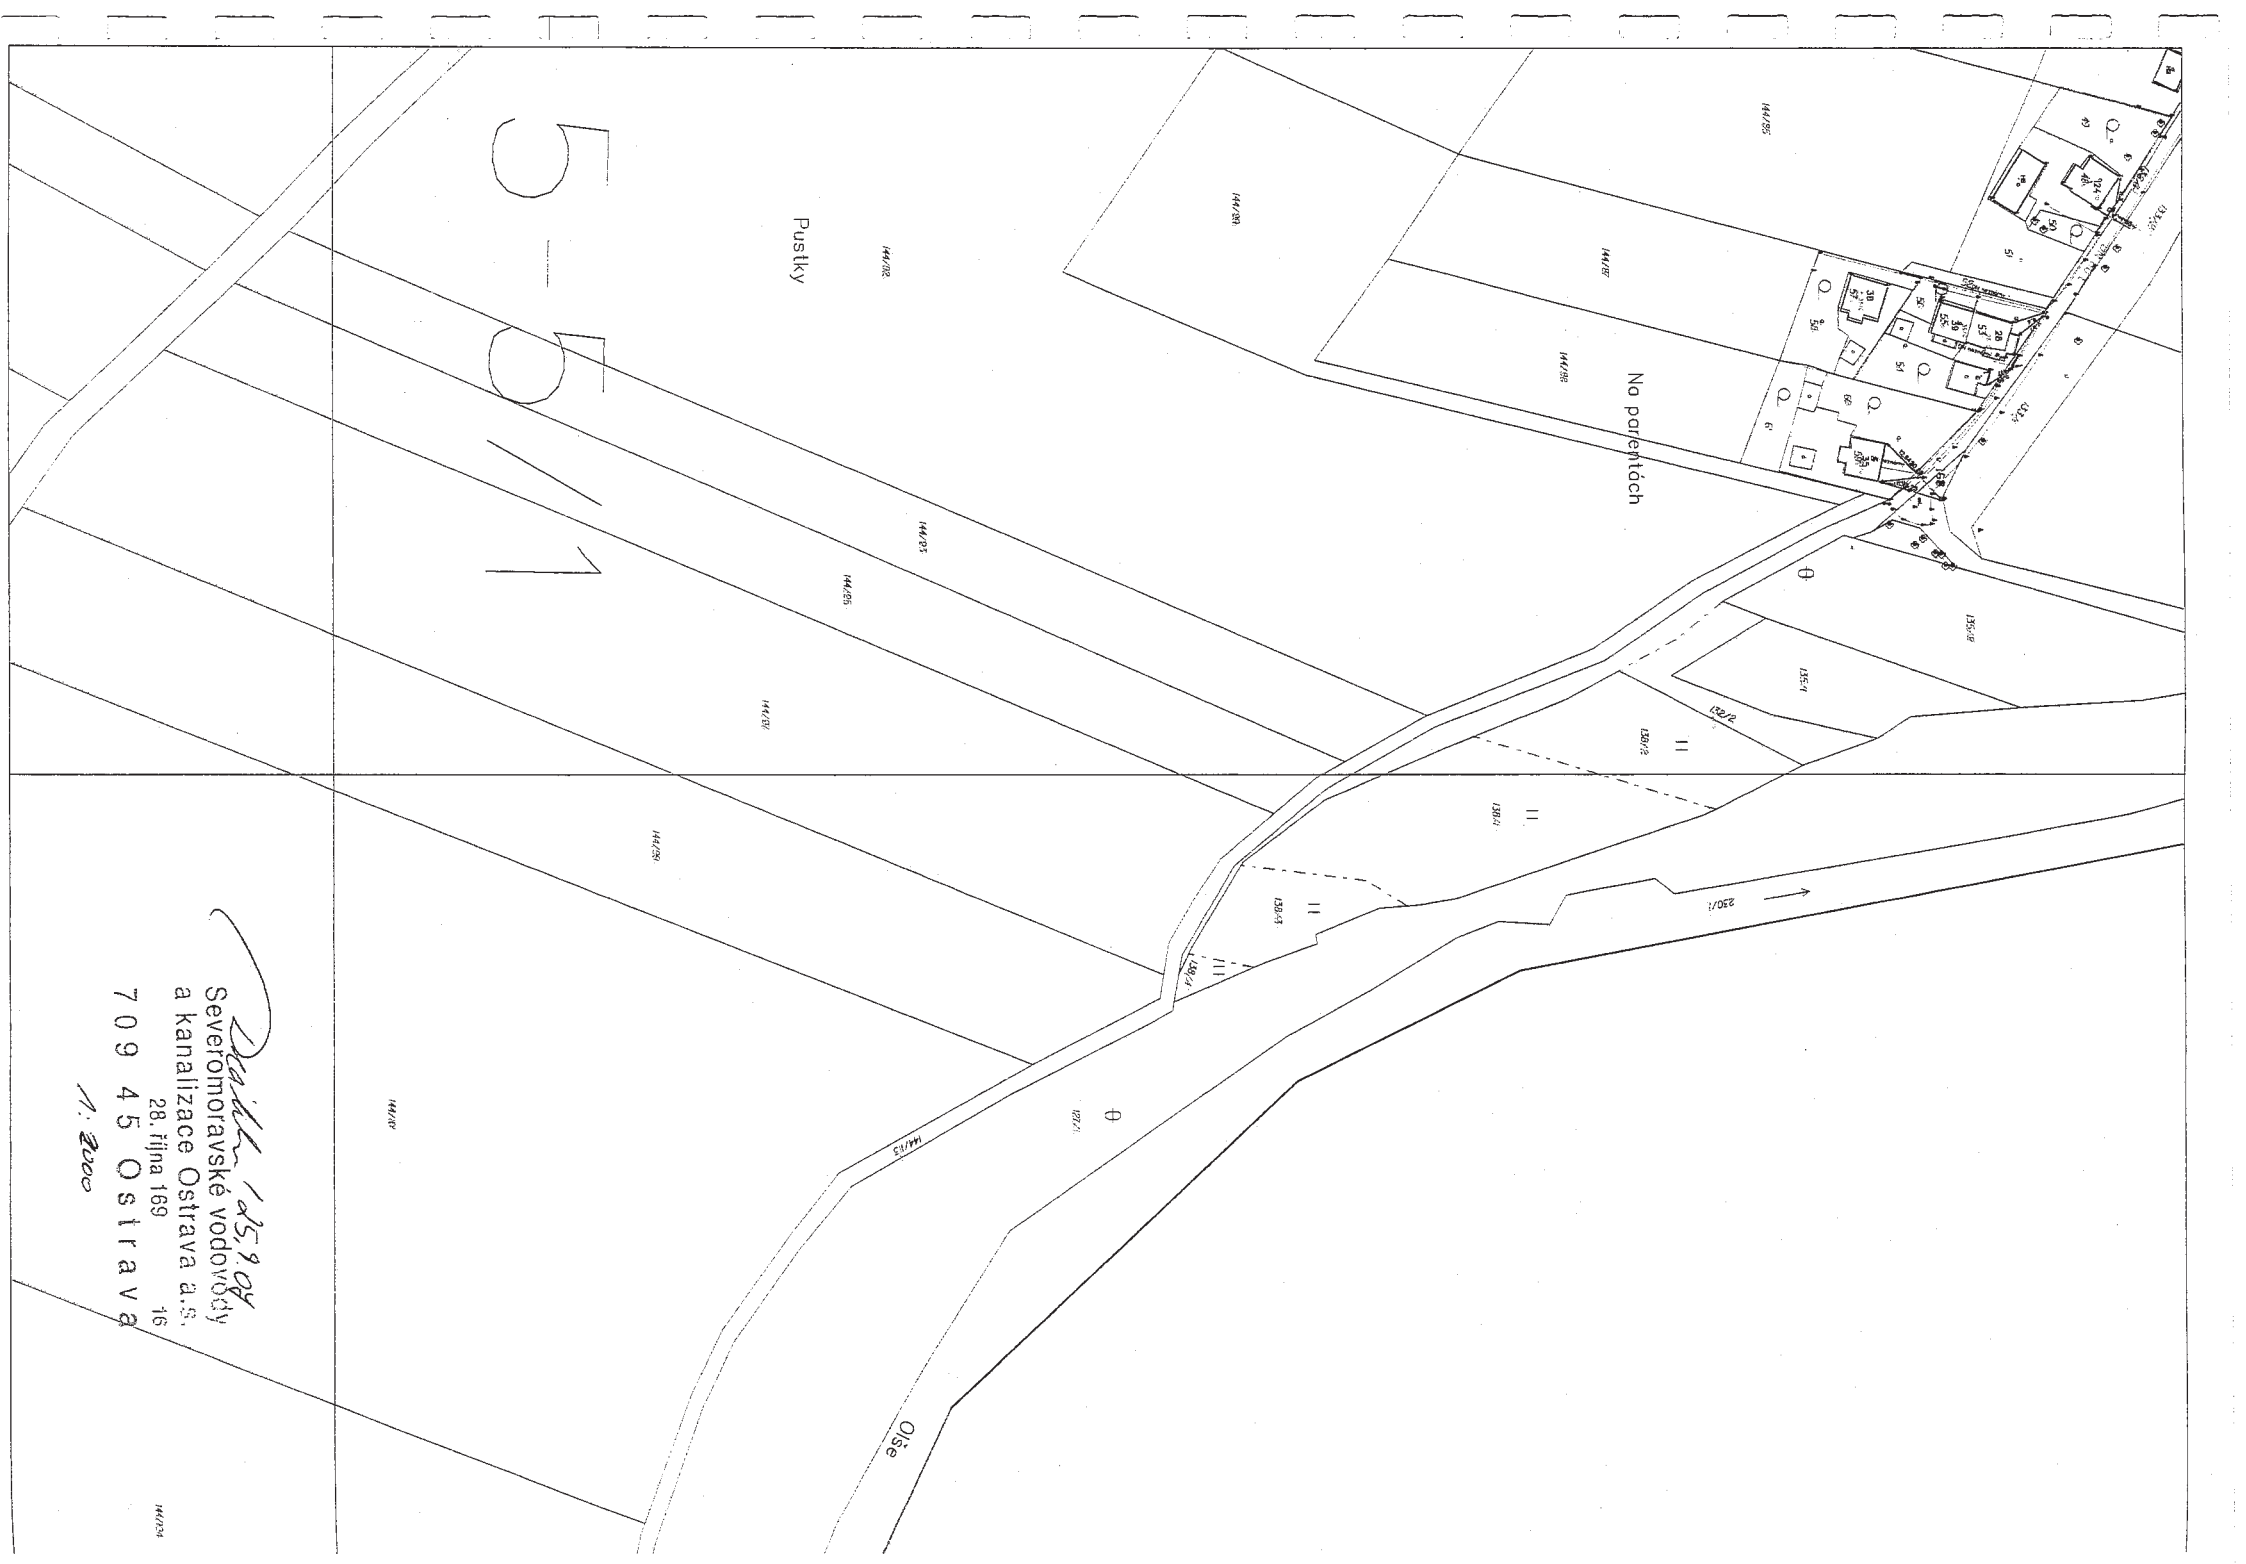



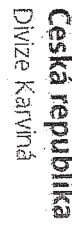

podarelna

Převzal:

pan Toman

2007-09-17
ZDS-DKA/4

Ing. Rudolf Šulava
E06 200 055

596 309 055
506 309 067596 309 062
724 041 502

rudolf.sulava@adalkia.cz

DATUM: 2007-10-11

Vyjáždění k sídlišti ÚZP Kalvina pro akci:
Polní cesta s využitím jako cyklostezka – lok

v naší správě

1005/2001 - Pustky "Vám sdělujeme následující stanovisko:
Po prostudování postoupané situace v ústředí ..."

připomínky.

Toto vyjádření má platnost jeden rok ode dne vydání.

S pozdravem

Divize Karviná
závod Dřevárny a služby
KARVINÁ

ing. Janice Carter
vedoucí závodu Distribuce a služby Karviná

L-Dat_OIV_av_ZDSV-yjachten/Karvina/Nakoli-dajeLOKD Rekvizite - polni cesta a cyklostezka Pruský.doc
Prátlle certifikatu systému environmentálního

Kontaktin adresa divize:
Dizajn Kaviarů 101, Štěpěchův s. Kaviarů, PSC: 735 06, tel.: +420 596 394 111, fax: +420 596 394 292
Bílá Č. Kaviarů, Kaviarů, s. 4

Sídlo společnosti:
Ostrava, 28. října 312/3152, PSČ: 709 74, tel.: +420 596 609 111, fax: +420 596 609 300
Česká republika, a.s.,
Dálnice Česká republika, a.s., Ostrava 28. října 318, IČ: 45193410, DIČ: CZ45193410, www.csrl.cz

VEDOLIA
ENVIRONMENTAL


OKD, Rekultivace, a.s.
Dělnická 41/884
735 64 Havířov-Prosčední Suchá

Váš sepsis značky Naše značka Vyřezání / líška Paskov, dne
Tomav/16 Ing.Ty/284/07 Ing.Ty/leček/327 24.9.2007
17.9.2007 Vše

Polní cesta s využitím jako cyklostezka – lokalita 1005/2001 – Paskov“ – vyjádření

Vášim dopisem z 17.9.2007 jsme nás požádali o vyjádření k výše uvedené akci a svoji žádost doložili tiskem mapy KN se zakresleným zájmovým územím. Sdělujeme Vám, že v předem určeném území nemáme plynovody ani jiná zařízení a nemáme tedy k Vaší akci připomínky. Toto vyjádření má platnost 2 roky.

S pozdravem

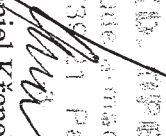
Ing. Daniel Křenek
náčestek ředitele pro techniku

IC: 00494366 BANKOVNÍ SPOJENÍ
DČ: CZ09494366 Česká spořitelna, a.s., Praha
IBAN: CZ59 0800 0000 0000 0178 8522 číslo účtu: 178522/0800

TELEFON
provozní: 568 612 xxx
údržbová: 568 612 111
568 617 481

FAX
podatelna: 568 671 576
E-mail: dpo@dpb.cz

Zaps v obchodním rejstříku: Obchodní rejstřík krajského soudu Olomou, oddíl B, vložka 217

Tisková společnost, a.s. 600 007 107

OKD, akciová společnost
příloha
26-09-2007
1549

OKD, Realitace, a.s.
p. Tomam
Dělnická 41/884
735 04 Havířov – Prosečtím Stedá

Váš DOPIS ZNAMKYZE DNE	NAŠE ZNAMKA	VYŘETILEJKA	OSTRAVA
	RTD-2007/105	Ing. Hlavka/253	21. 9. 2007

Pohit cesta s využitím jako cvklostezka – lokality J005/2001 – Pustky

Na základě Vaší žádosti sděluje, že na pozemcích parc. č. 144/1, 144/113 a 132/1 v k. ú. Kopylov (pohit cesta) se nemcháží žádné inženýrské síte v majetku naší akciové společnosti.

S pozdravem

12
Ing. Oto Roháč
naměstek pro rozvoj a investice

SMP Net

OKD, Rekultivace, a.s. podatelna
Priznání: -2-11-2007 2689
Č. jednací:

OKD, Rekultivace, a.s.
Dělnická 41/884
735 64 Havířov – Pt. Suchá

č.j. 5058/2007

Kudějovko Bezdůvka 2411

23.10.2007

VYJÁDRĚNÍ

K EXISTENCI PROVOZOVANÉHO PLYNÁŘSKÉHO ZABŮJENÍ A STANOVENÍ PODMÍNEK PRO STYK S TĚLETO ZABŮJENÍM
Lokalita starby (obec, ulice, č.p. & o., parcela) : Bodomín, ká Kopytov
parc.č. 144/1, 144/13, 132/1 viz snímek

Číslo mapového listu:

BO-5-5/14.23

Název alic (podrobný popis starby):

Podíl cesty s využitím jako cyklostezka – lokalita 0005/2001-
Pasky

NEDODJE K DOTČENÍ

plněním služeb zajištěn ve správě naší společnosti

V dané korespondenci vyjadřuje vůči této jednotce nášho vyjadřování. Správní úřadu žádáme, aby ve
všech stížnostech jednotek v rozdělování úhradů a naší organizace číslo jednotek nášho vyjadřování a
převzetí náleží.

Doba platnosti tohoto vyjádření je dva roky od data vydání.


Stav: uzavřeno
Přijetí: 27.10.07
702 72 Ostrava
Ivan S. J. e. o. h. / Jednotka reg. opr. správy PM - Ká

Příloha:


SMP Net, a.s.
Přijetí: 27.10.07
702 72 Ostrava
Ivan S. J. e. o. h. / Jednotka reg. opr. správy PM - Ká

RWE Group

Vzorový příčný řez polní cestou
M 1:50

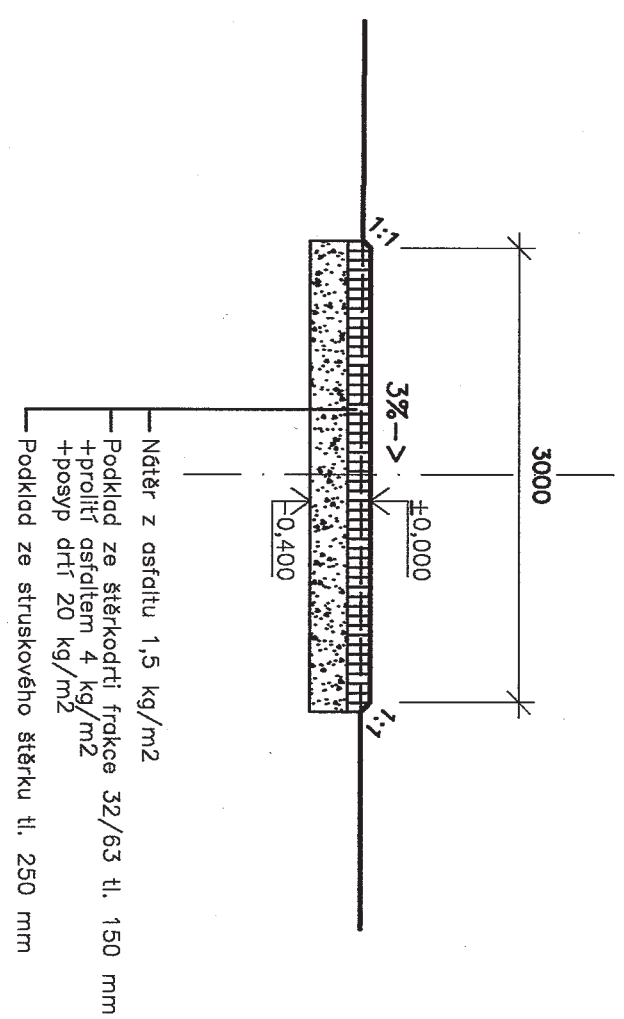

	zodpovědný učitel	zpracoval	redaktor OP	formát
	V. Krč	<i>Mich V. Krč</i>	<i>Mich Josefowicz</i>	D800xH1
objednatel : Zemědělské agentura a pozemkový úřad Město :				
POLNÍ CESTA V LOKALITĚ J005/2001 – PUSTKY				
příloha: Vzorový příčný řez	zakázáno	schváleno	projekt	datum
	18/07		Kopýřov	10/2007
	autorka: 1:50			

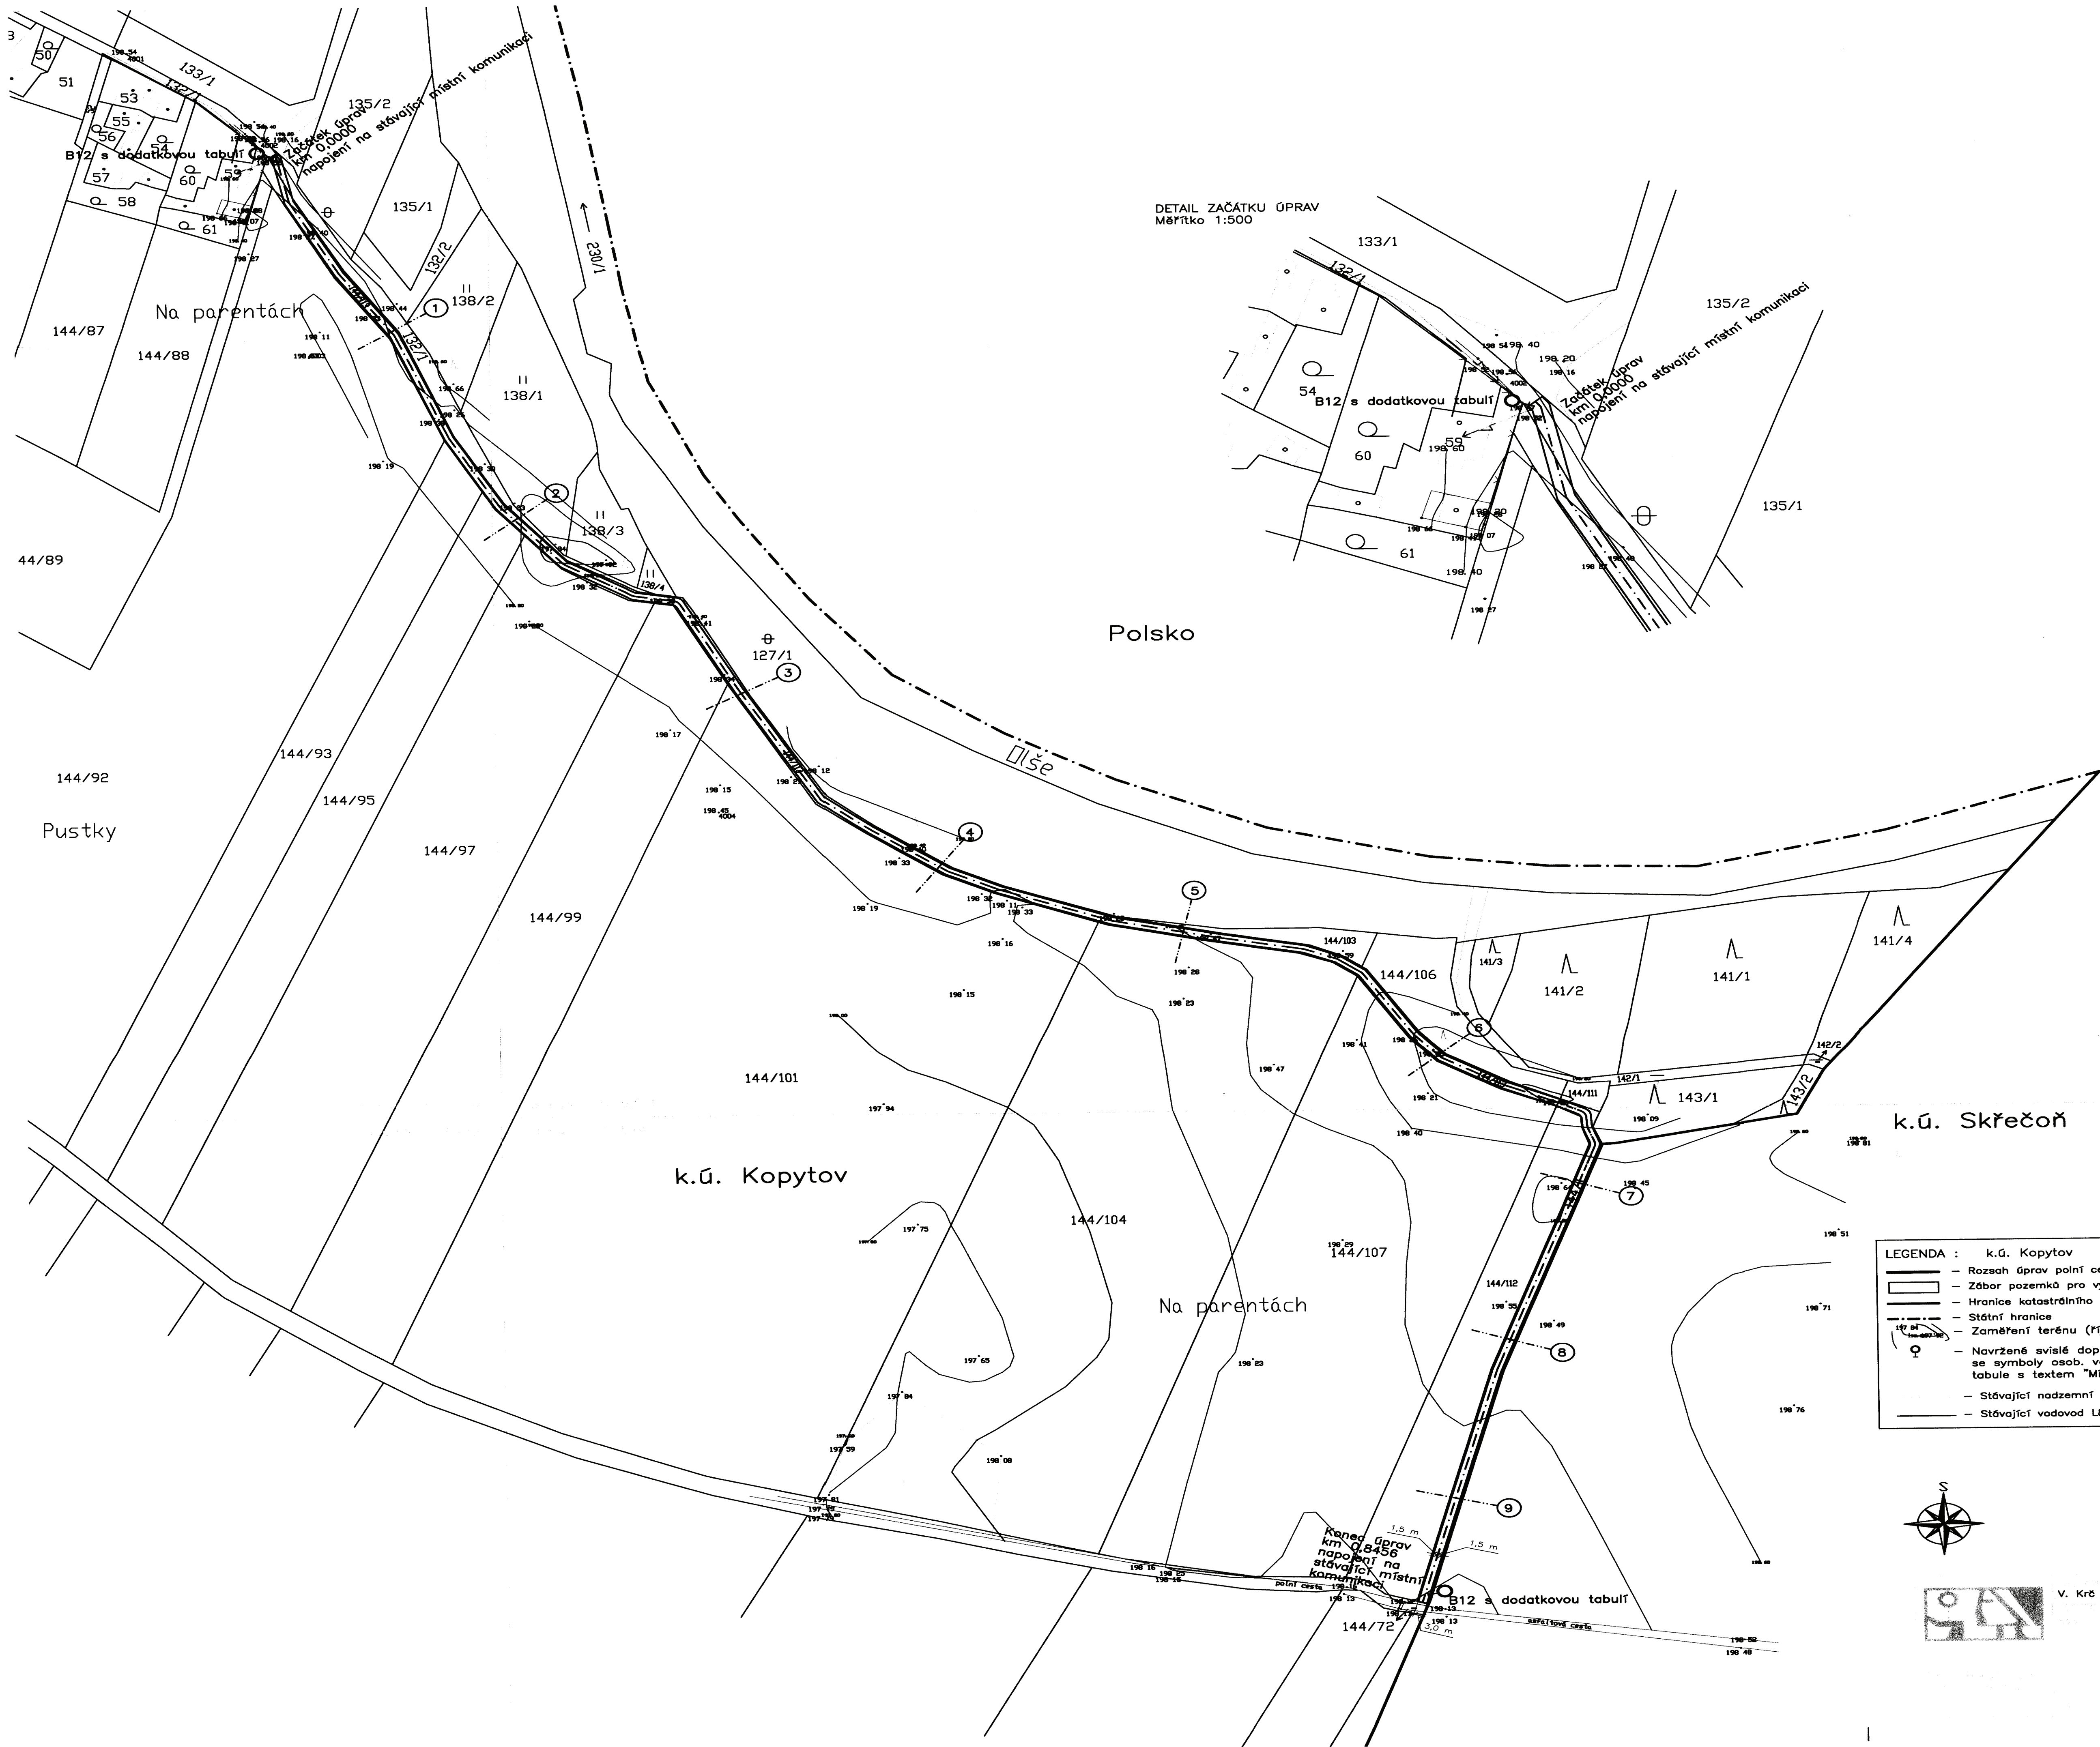

LEGENDA : k.ú. Kopytov

- Rozsah úprav polní cesty, délka 845,6 m
- Záběr pozemků pro výstavbu polní cesty
- Hranice katastrálního území
- Státní hranice
- Zaměření terénu (říjen 2007, souř. s. – JTSK, výš. s. – absolutní)
- Navržené svislé dopravní značení (B12 – zákaz vjezdu, se symboly osob, vozidla, nákl. vozidla a motocyklu, dodatková tabule s textem "Mimo obsluhu pozemků")
- Stávající nadzemní NN vedení – SME
- Stávající vodovod L80 – SmVaK



V. Krč V. Krč Jozefowski
Zemědělská agentura a pozemkový úřad


POLNÍ CESTA V LOKALITĚ
J005/2001 – PUSTKY

Podrobná situace

Katastrální území
Parcela č.
Povrch komunikace



Souřadnicový systém: JTSK
Výškový systém: absolutní

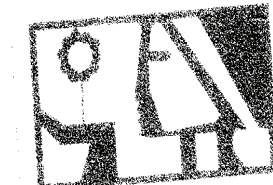

V. Krč
Zemědělská agentura a pozemkový úřad


POLNÍ CESTA V LOKALITĚ
J005/2001 - PUSTKY

Podélný profil polní cesty


4

DJ800HP
10/2007
Kopystav
Projekt
18/07
1:1000/
100


Příčný řez č.1
M 1:100/100

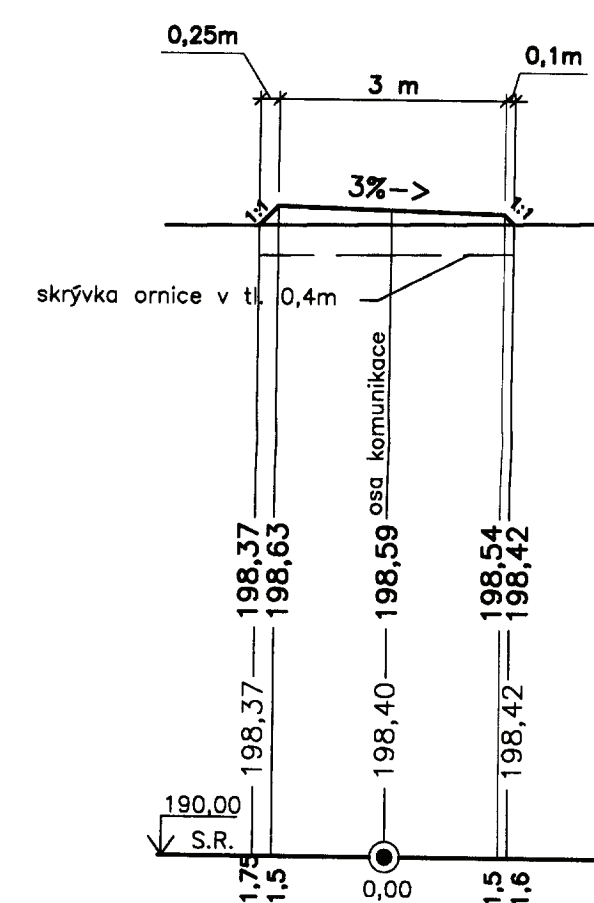


Příčný řez č.2
M 1:100/100

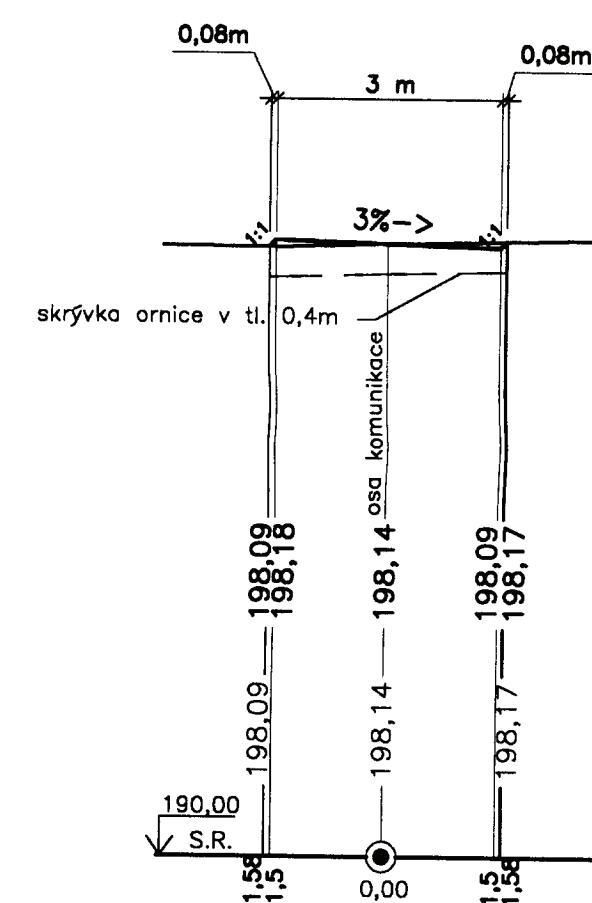


Příčný řez č.3
M 1:100/100

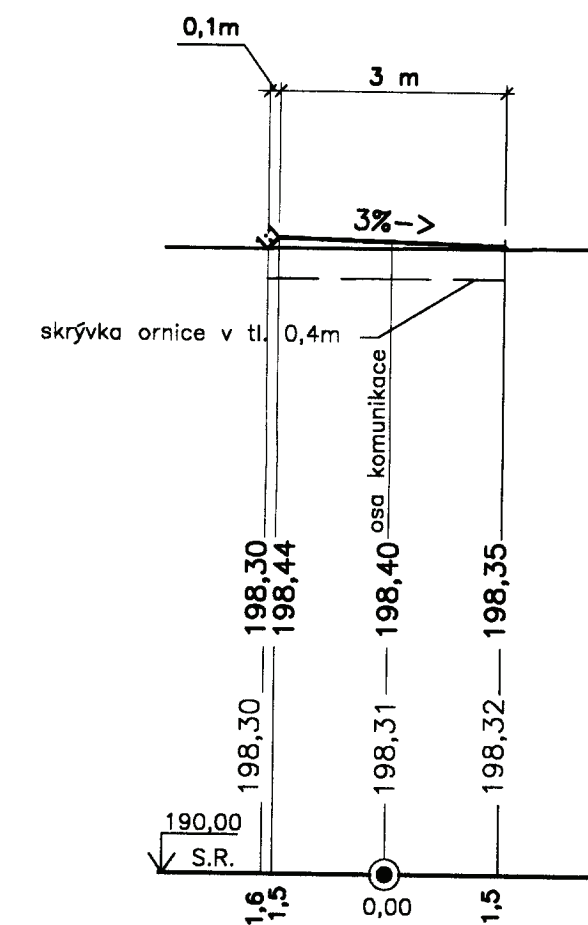


Příčný řez č.4
M 1:100/100

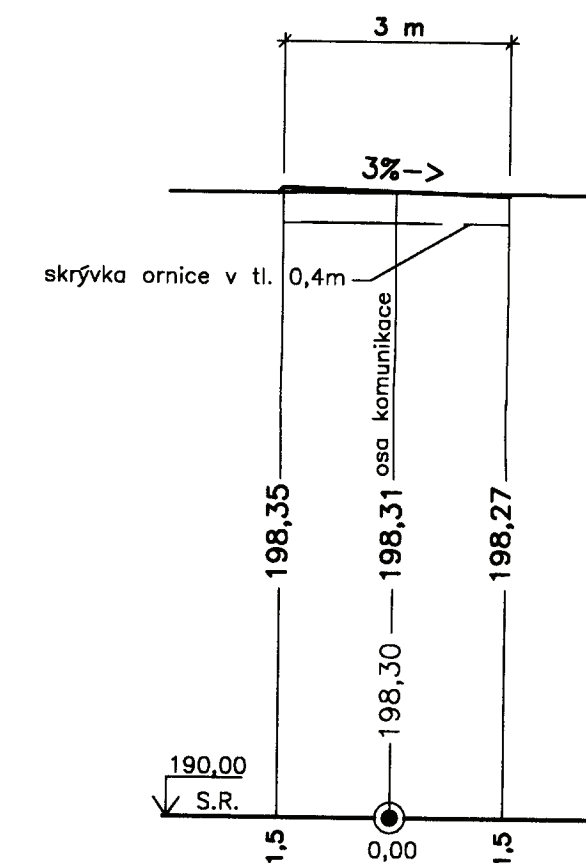


Příčný řez č.5
M 1:100/100

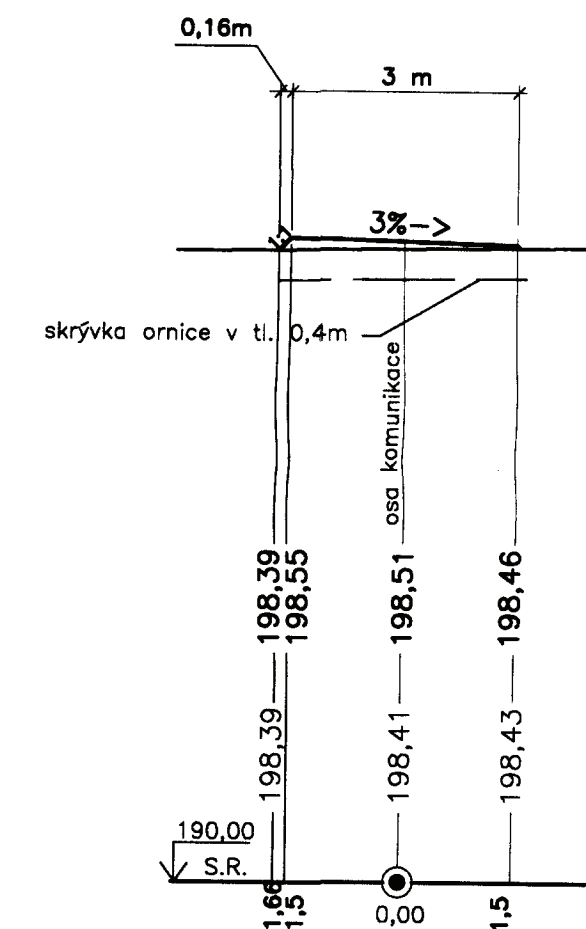


Příčný řez č.6
M 1:100/100

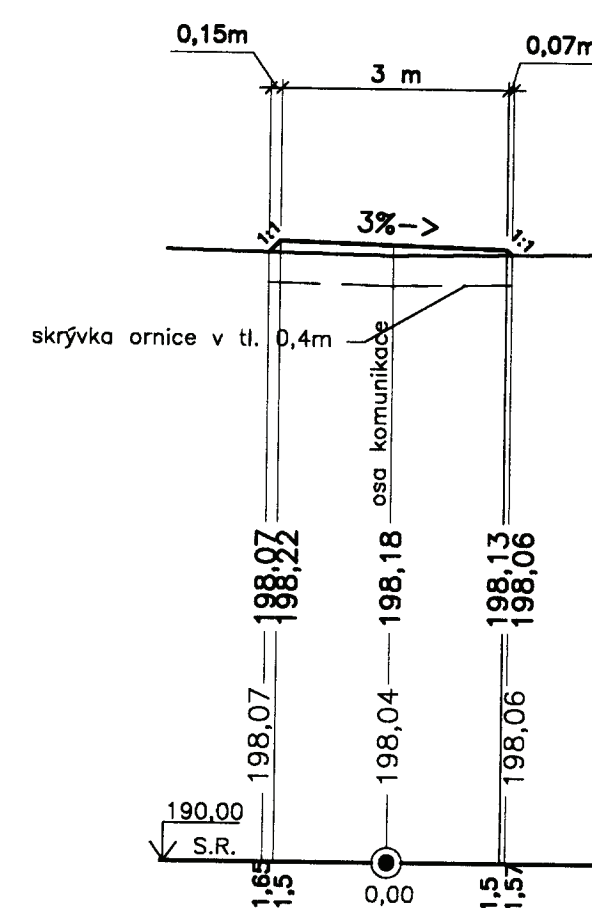


Příčný řez č.7
M 1:100/100

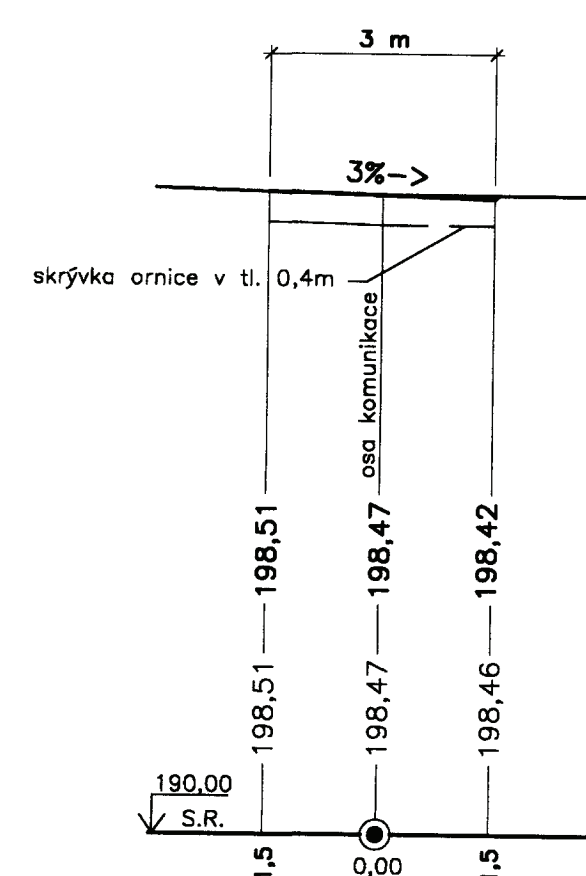

Příčný řez č.8
M 1:100/100

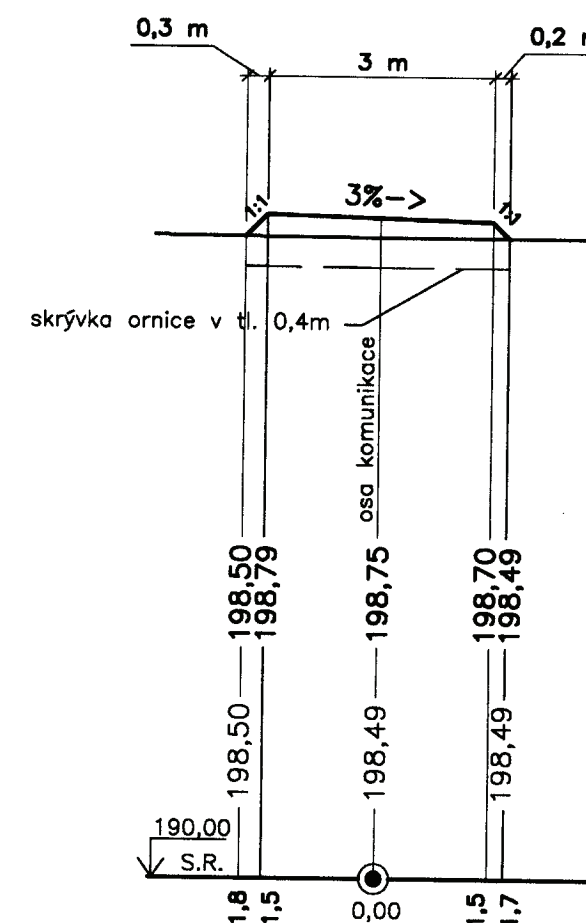

Příčný řez č.9
M 1:100/100

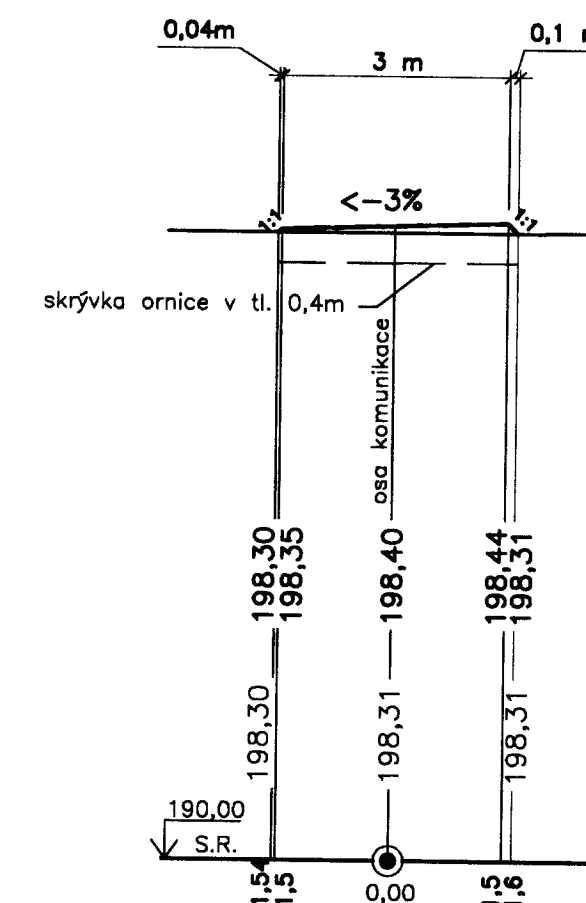

souřadnicový systém: JTSK
výškový systém: absolutní



V. Krč
Zemědělská agentura a pozemkový úřad
V. Krč
Jozefowská
DJ800HP

POLNÍ CESTA V LOKALITĚ
J005/2001 – PUSTKY

Příčné profily č.1–9

5


10/2007

Kopýtov

Projekt

18/07

1:100/
100

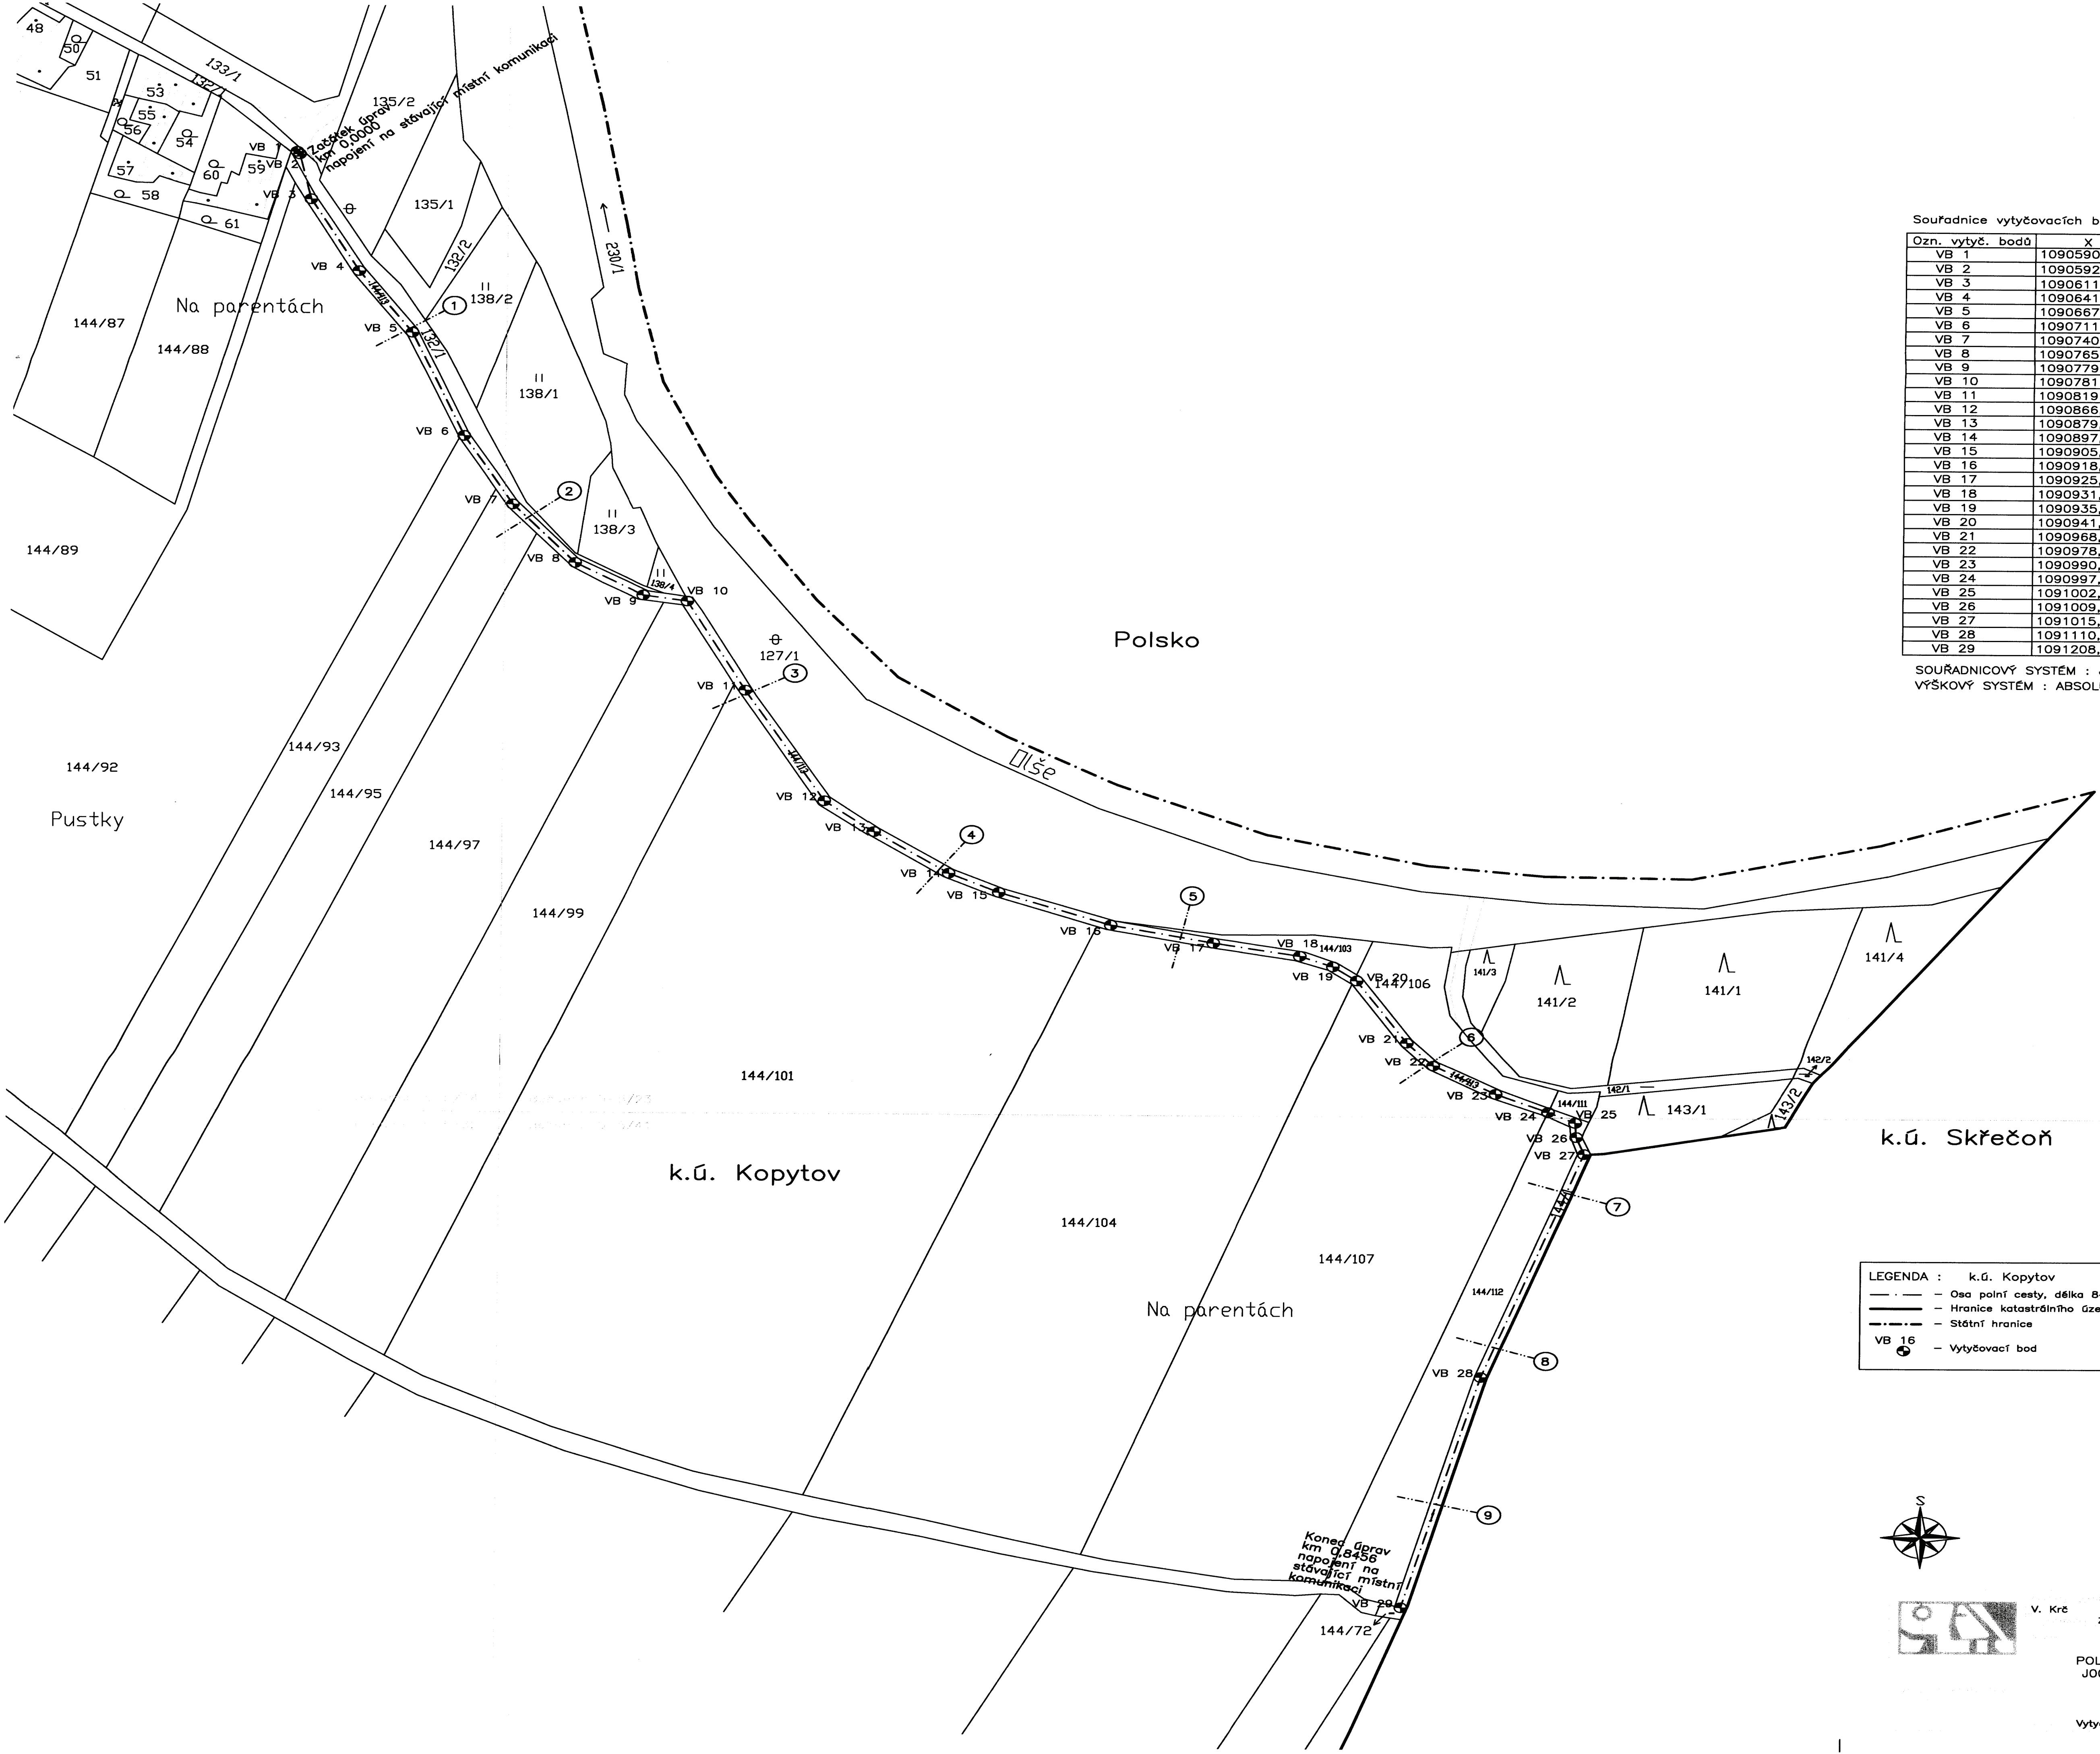

Souřadnice vytyčovacíh bodů


Ozn. vytyč. bodů	X	Y	Z
VB 1	1090590,9873	463819,6997	198,52
VB 2	1090592,0517	463818,8286	198,51
VB 3	1090611,1550	463814,9850	198,40
VB 4	1090641,5550	463798,9450	198,44
VB 5	1090667,6850	463781,1700	198,60
VB 6	1090711,9400	463763,7300	198,39
VB 7	1090740,7250	463747,4500	198,23
VB 8	1090765,4800	463726,6550	198,06
VB 9	1090779,1900	463703,9400	198,28
VB 10	1090781,6550	463689,3750	198,35
VB 11	1090819,5150	463669,9600	198,41
VB 12	1090866,4650	463643,5700	198,27
VB 13	1090879,5750	463627,3000	198,37
VB 14	1090897,1750	463602,6000	198,29
VB 15	1090905,1950	463585,8550	198,20
VB 16	1090918,7350	463548,9050	198,39
VB 17	1090925,9650	463514,8600	198,56
VB 18	1090931,2550	463486,0900	198,65
VB 19	1090935,6350	463475,1500	198,59
VB 20	1090941,5500	463467,2400	198,51
VB 21	1090968,0550	463450,5150	198,24
VB 22	1090978,1650	463441,7400	198,17
VB 23	1090990,1200	463421,1350	198,05
VB 24	1090997,6850	463403,8600	197,96
VB 25	1091002,1924	463394,9037	198,09
VB 26	1091009,1800	463394,5250	198,17
VB 27	1091015,4050	463391,9150	198,29
VB 28	1091110,5100	463425,1850	198,69
VB 29	1091208,8700	463450,7700	198,17

SOUŘADNICOVÝ SYSTÉM : JTSK
VÝŠKOVÝ SYSTÉM : ABSOLUTNÍ

k.ú. Skřečoch

LEGENDA : k.ú. Kopytov

- — — — — Osa polní cesty, délka 845,6 m
- — — — — Hranice katastrálního území
- — — — — Státní hranice
- VB 16 — Vytyčovací bod

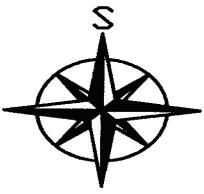

V. Krč *V. Krč* *Jozefowska*
Zemědělská agentura a pozemkový úřad

DJB00HP

POLNÍ CESTA V LOKALITĚ
J005/2001 — PUSTKY

Vytyčovací výkres

Kopytov

Projekt

18/07

1:1000