


VZOROVÉ PŘÍČNÉ ŘEZY BALVANITÝM SKLUZEM M 1:100

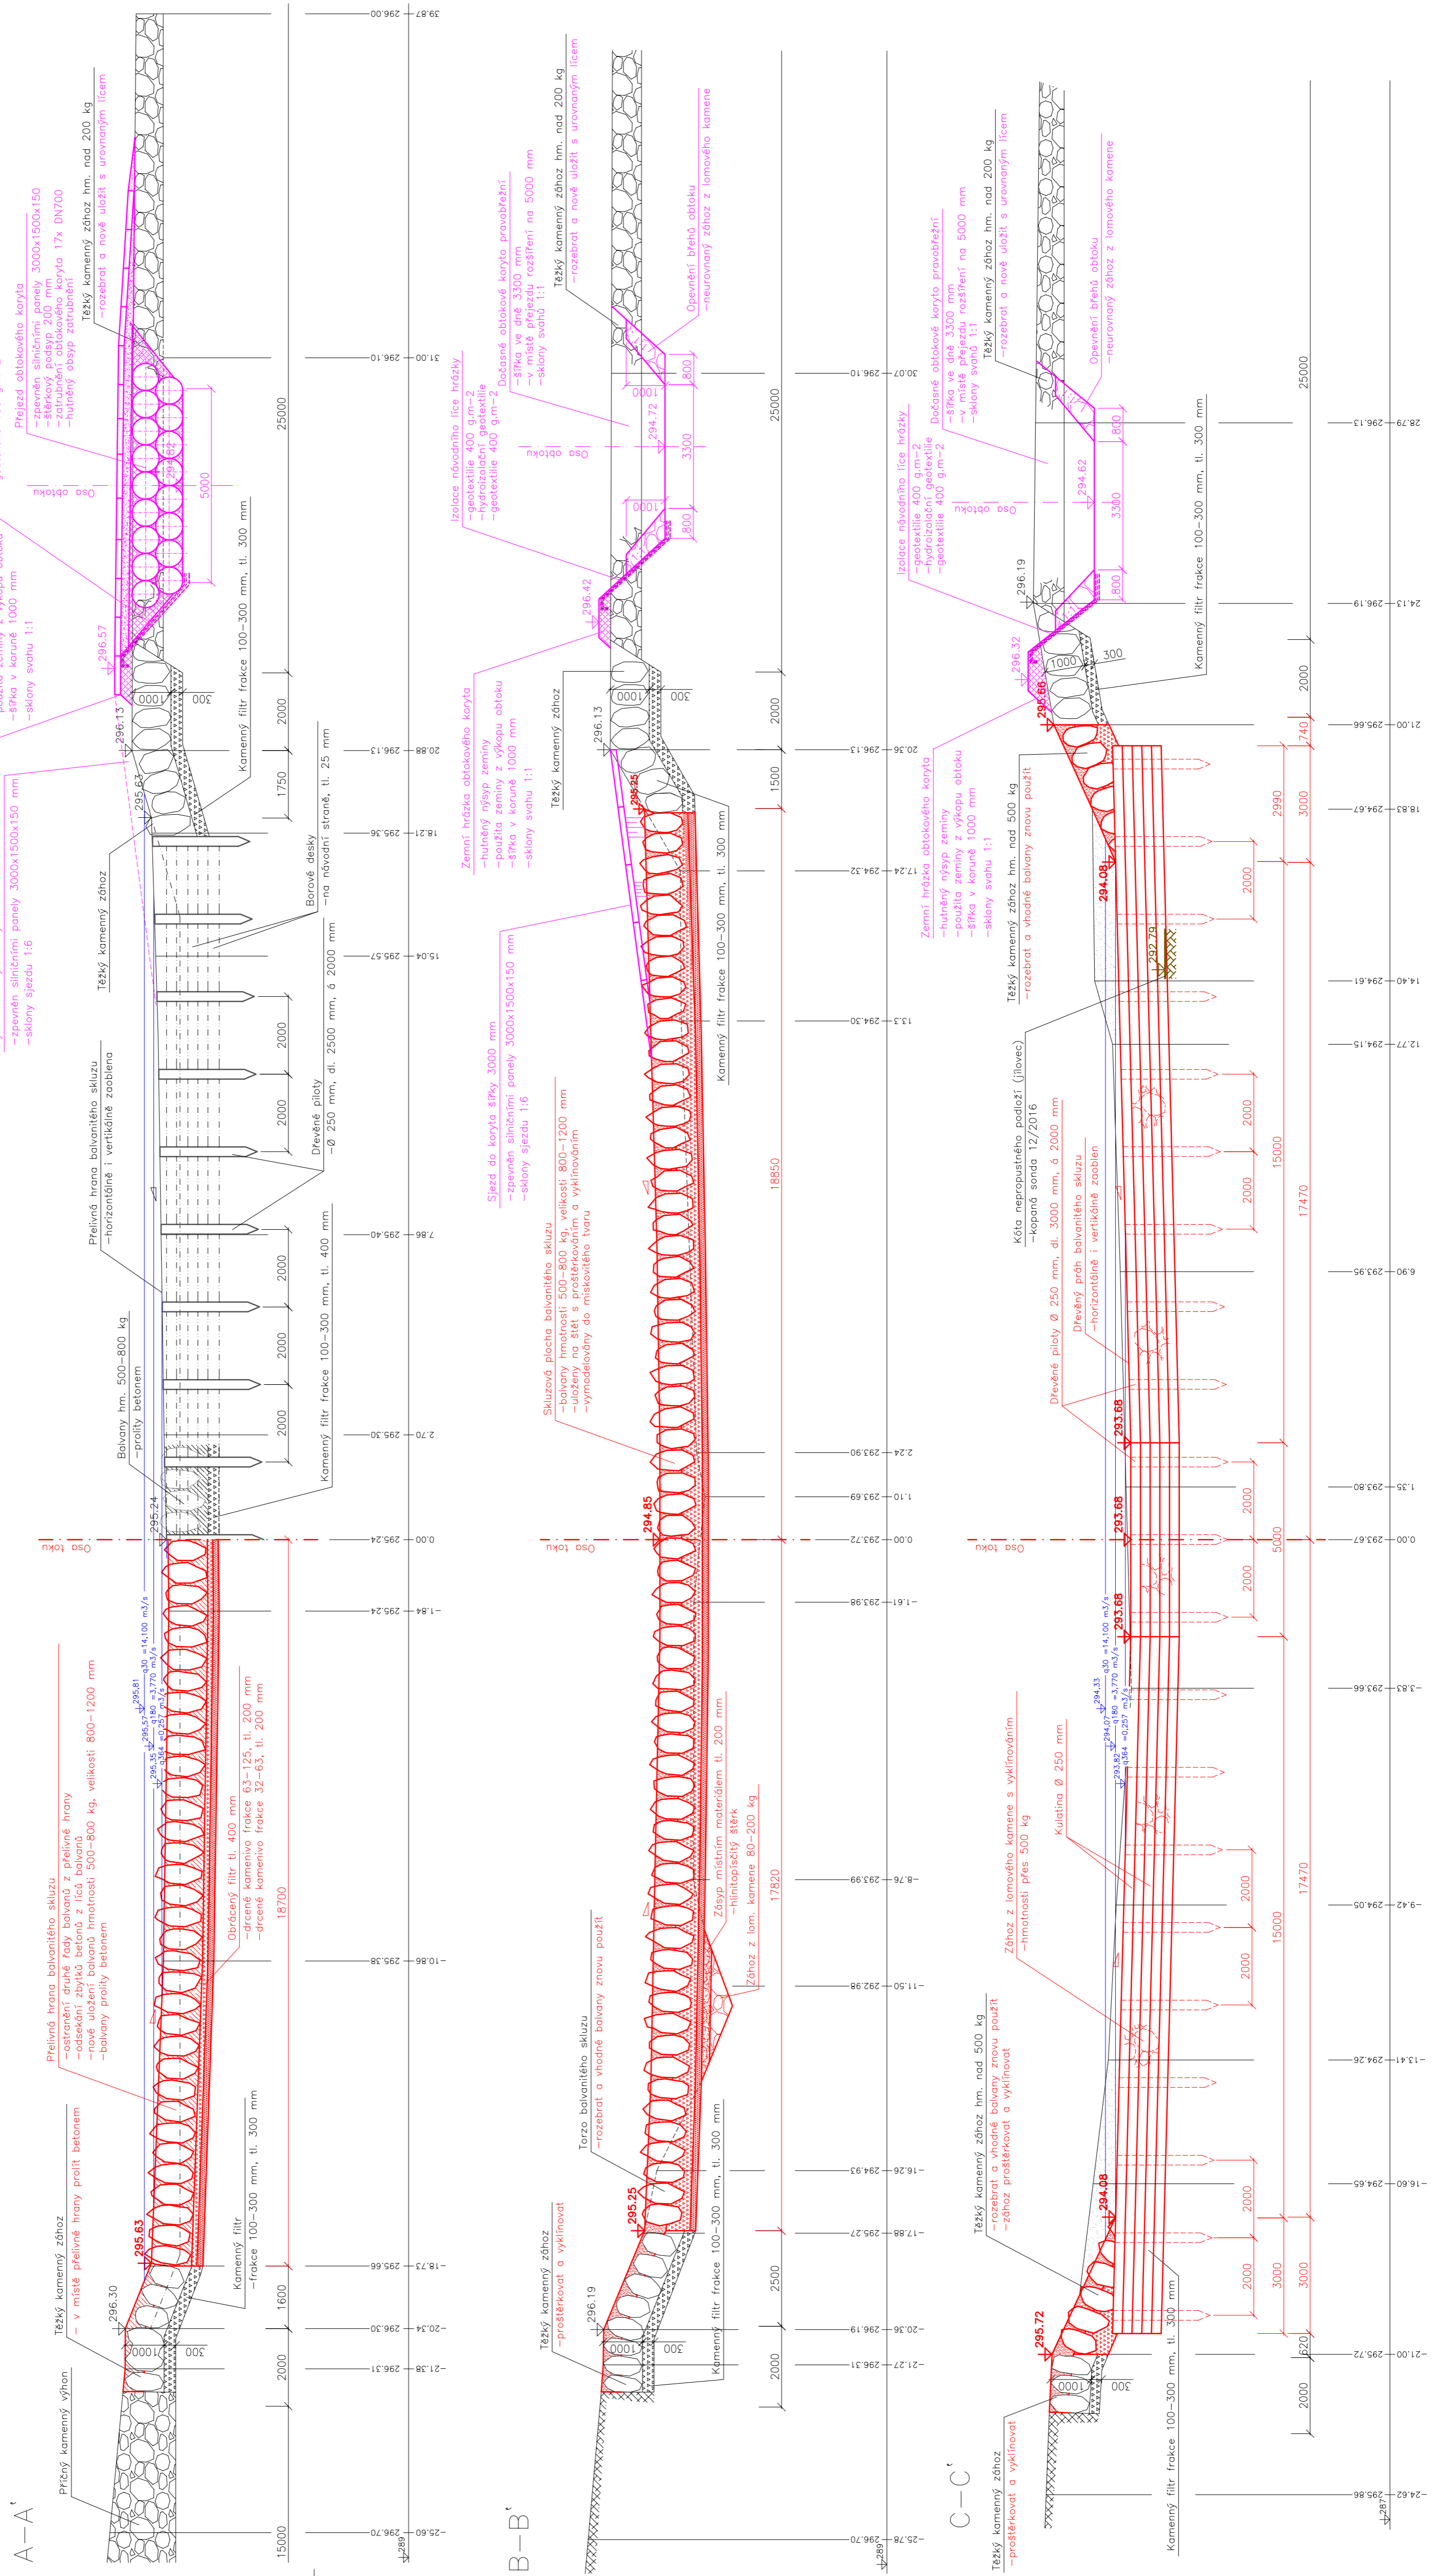

Výškový systém Balt p.v.

<p>Povodí Odry s.l.s. odštěpní projekce Vornéřská 49, 701 26 Ostrava 1 tel. 596 657 111</p>	PROJEKTOVATEL: Ing. O. Rajnoch	SOUPRAVA
	ZODPOVĚDNÝ INŽENÝR: Ing. P. Miravec	
	VEDOUČÍ DOKUMENTACE: Ing. J. Polovský	
	VEDOUČÍ OBRÁBKU: Ing. J. Skalník	
	DATUM: květen 2017	
	POČET AK:	
	MĚŘITOKO: 1:100	
	STUPEŇ: DOS	
	ARCHIVNÍ ČÍSLO: 0202/17	
	ČÍSLO PŘÍKRY: D.1.1.b.2	
MĚSTO: Ostrava – Staré Město	MAKROREGION: Povodí Odry, státní podnik	
OBEC: Staré Město	STAVEBNÍ (OBJ): Frydek – Místek	

Ostrava – Staré Město
km 26,250 – 26,400
oprava balvanitého skluzu
Vzorové příčné řezy A-A', B-B', C-C'