


VZOROVÝ PODÉLNÝ ŘEZ D-D'
M 1:100

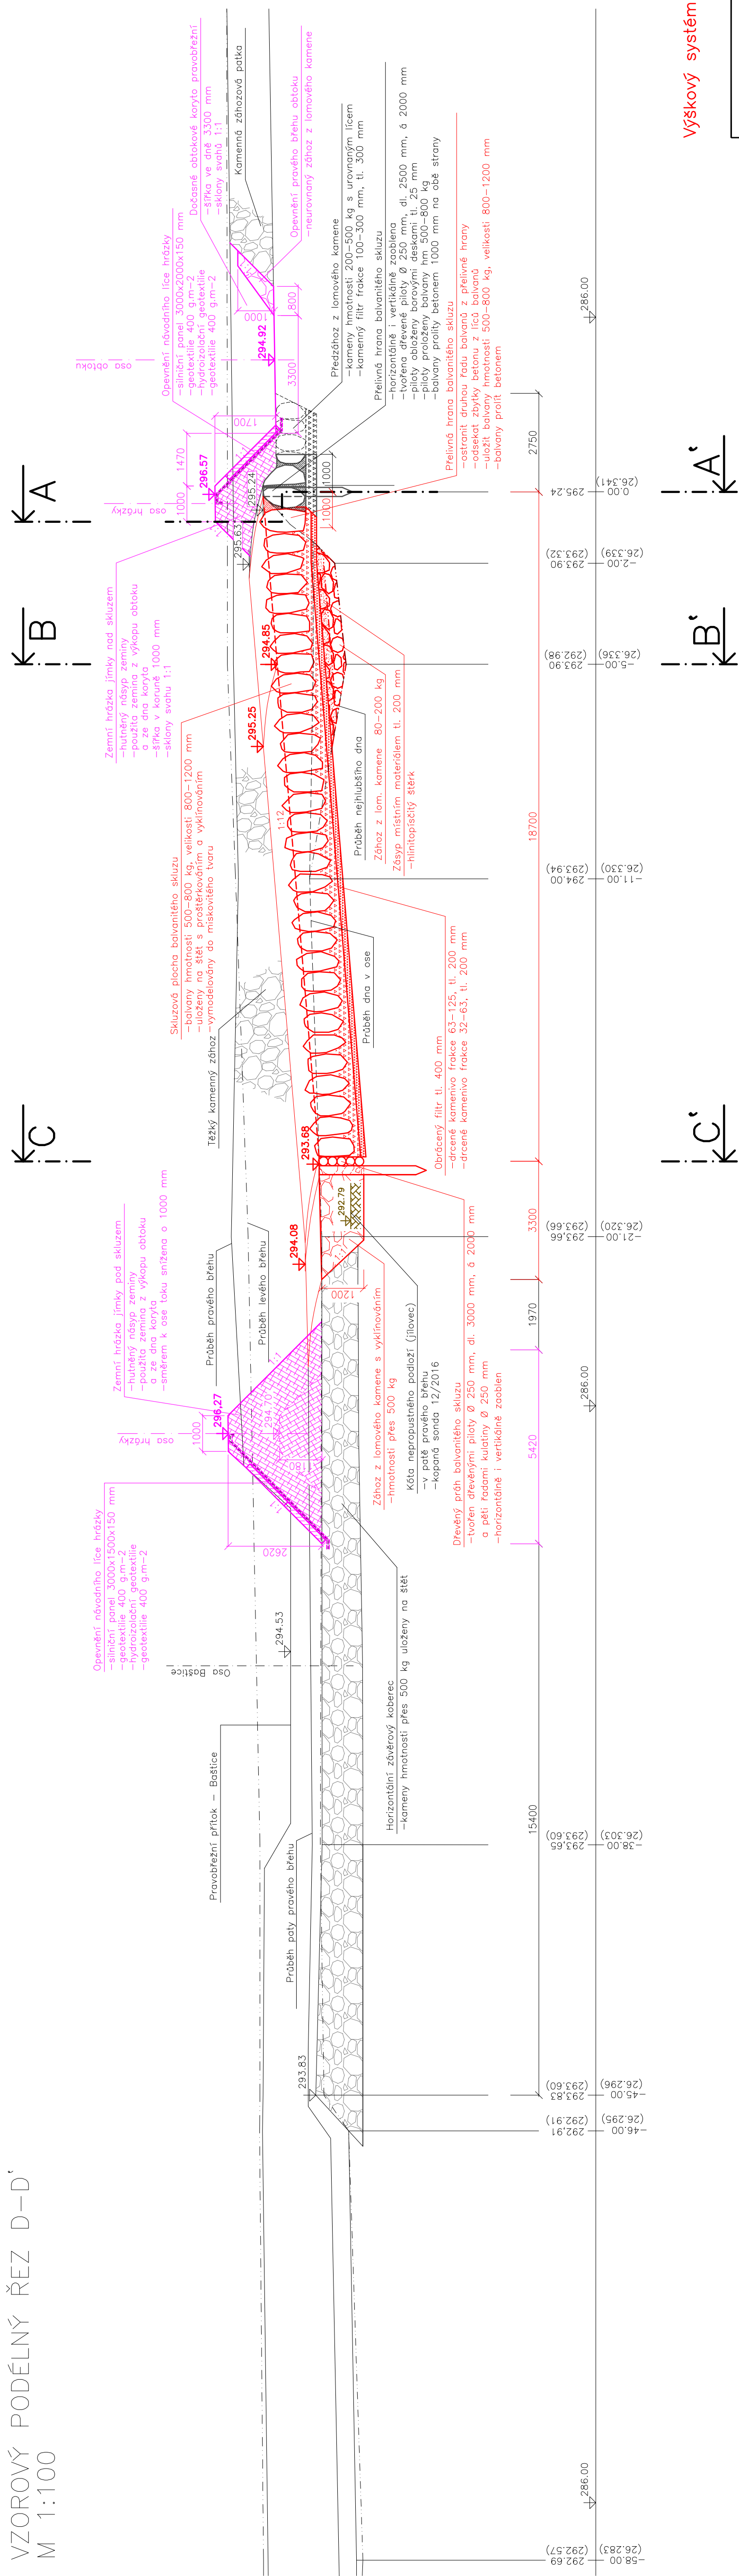

Výškový systém Balt p.v.

 Povodí Odry státní podnik oddělení projekce Varešská 49, 701 26 Ostrava 1 tel. 596 657 111	PROJEKTANT:	Ing. D.Rojnoch	Ostrava – Staré Město km 26,250 – 26,400 oprava balvanitého sklužu Vzorový podélný řez D-D'	SOUPRAVA	
	ZODPOVĚDNÝ PROJEKTANT:	Ing. P.Mravec			
	VEDOUcí ODBĚRNÍK:	Ing. J.Palovská			
	VEDOUcí OBSEK:	Ing. J.Skalník			
				datum:	březen 2017
				POčet A4:	4
				MĚRITVO:	1:100
				STUPEŇ:	D05
				ARCHIVNÍ ČÍSLO:	03/2017
				ČÍSLO PŘÍLOHY:	
INVESTOR:	Povodí Odry, státní podnik				
OBEC:	Staré Město	STAVENÍ (náčr):	Frýdek – Místek		
					D.1.1.b.3