


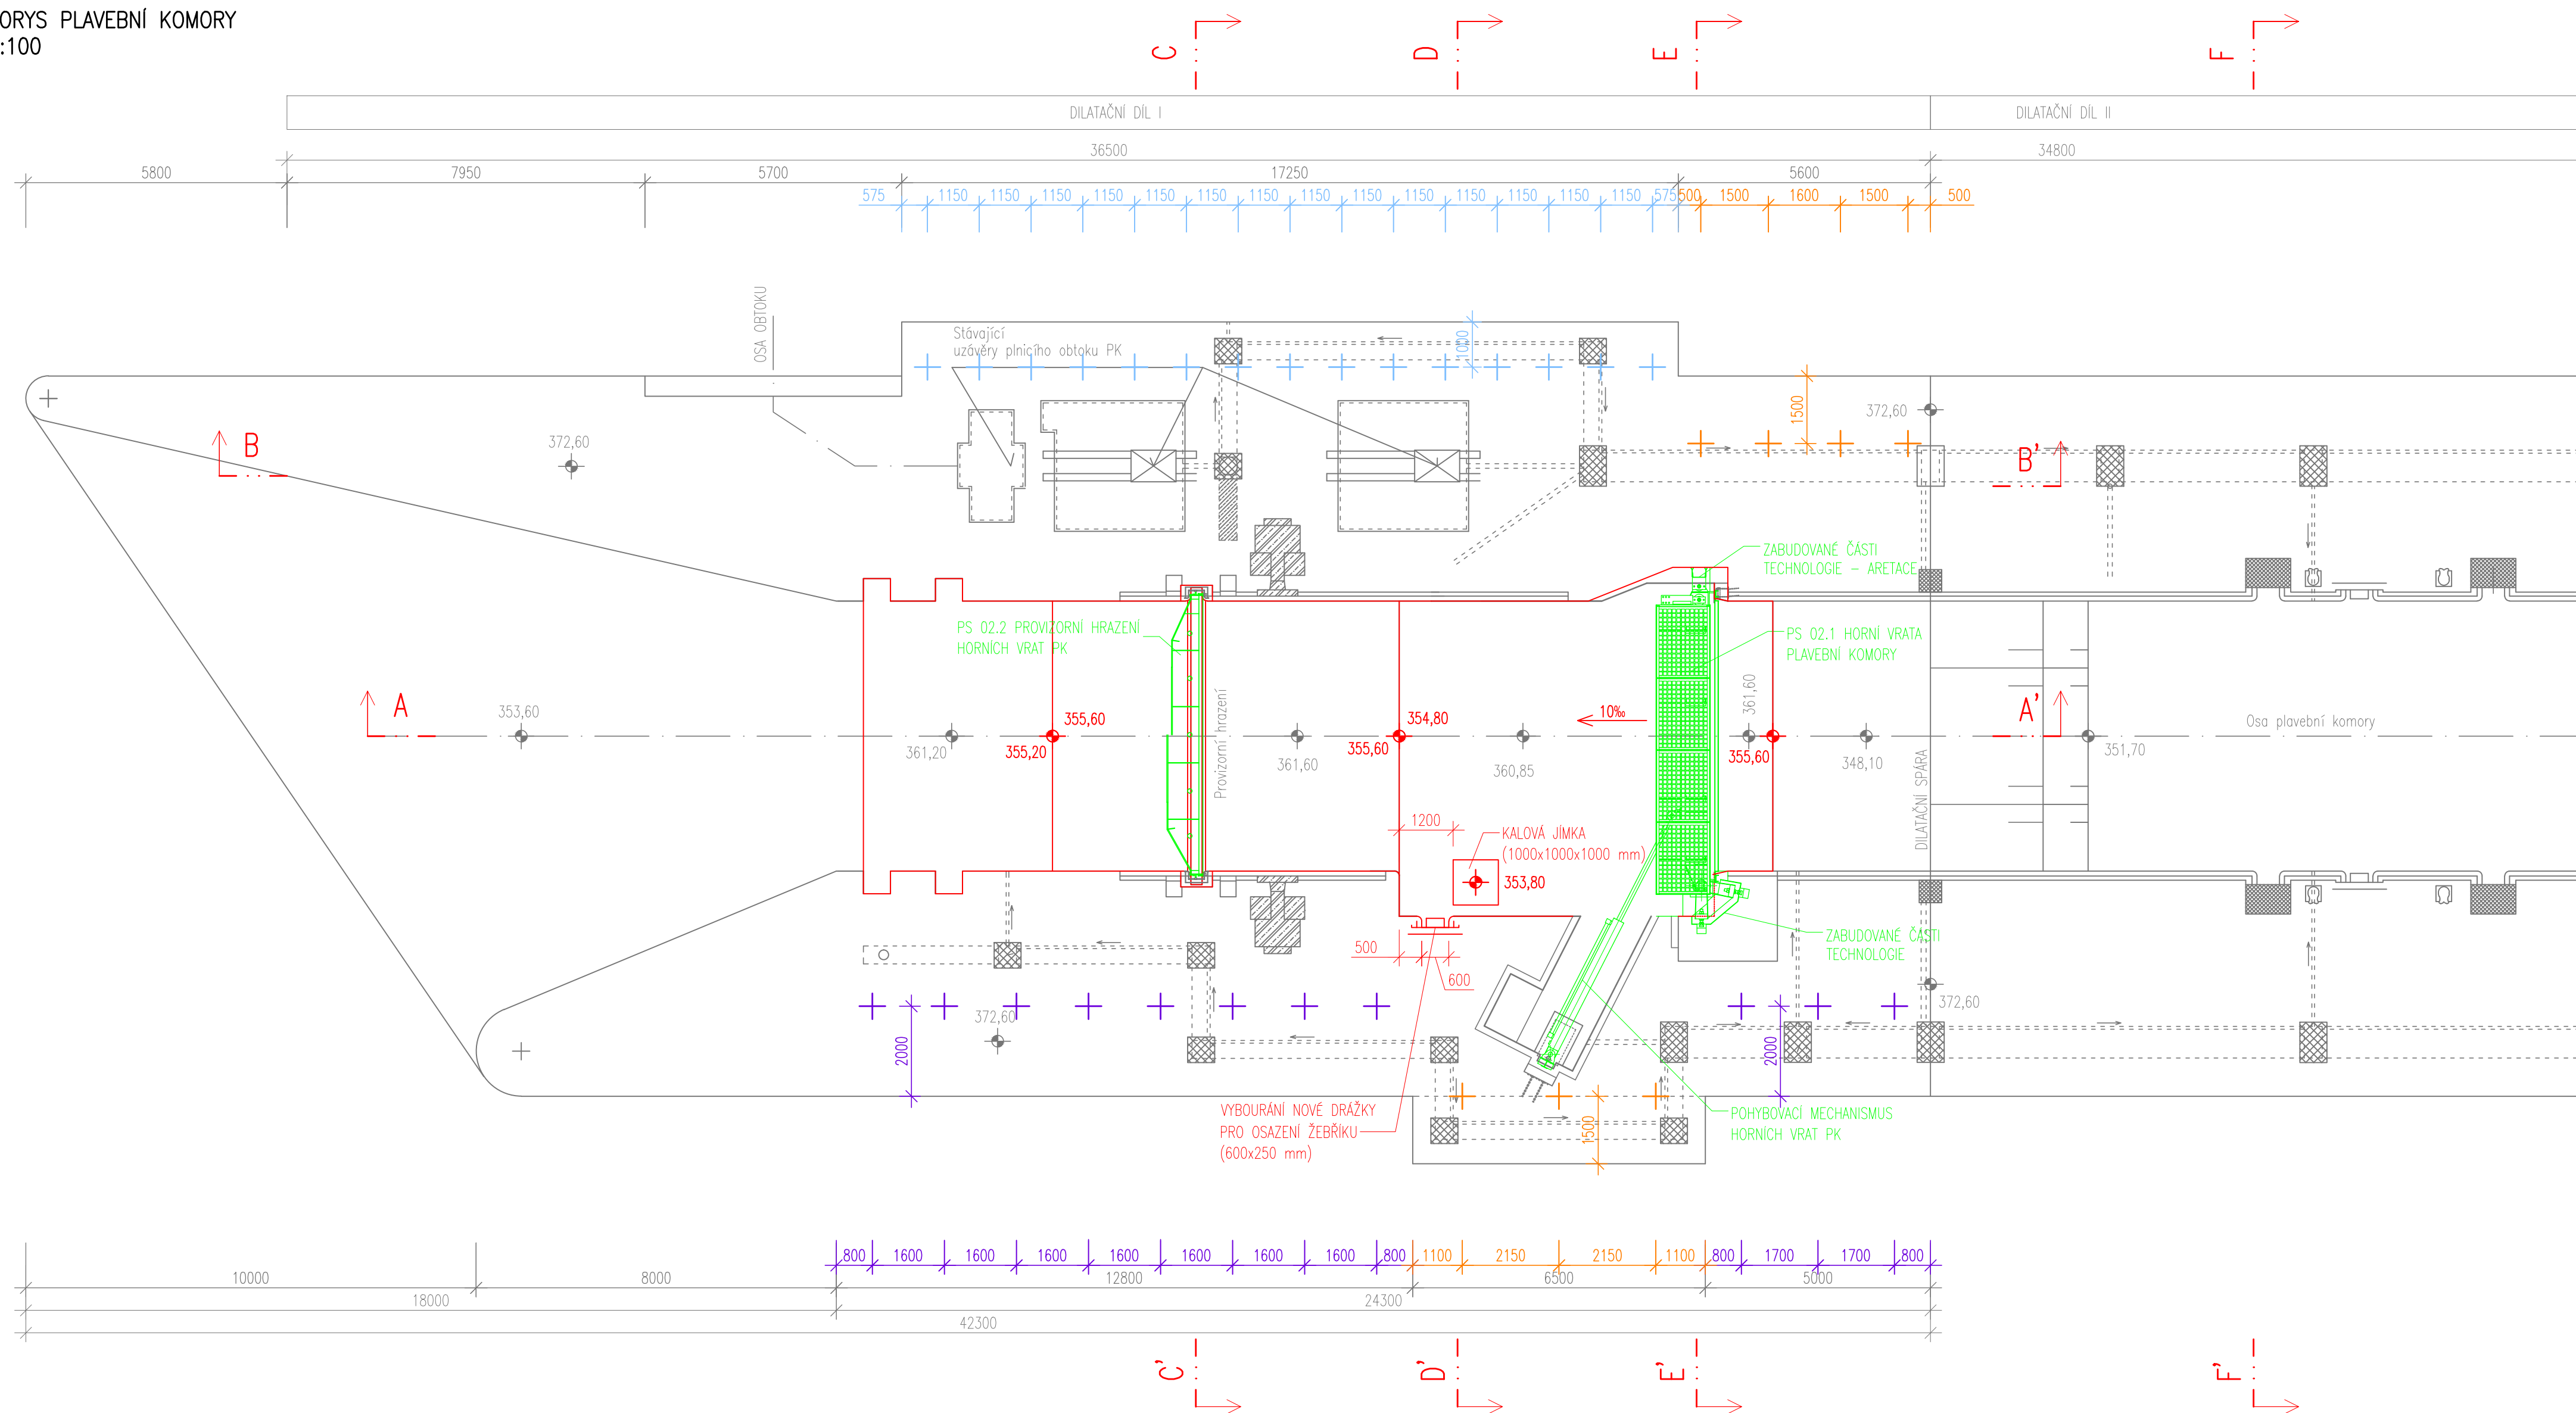


PŮDORYS PLAVEBNÍ KOMORY
M 1:100



LEGENDA:

- NOVĚ NAVRHOVANÉ STAVEBNÍ KONSTRUKCE
— NOVĚ NAVRHOVANÉ STROJNÍ VYBAVENÍ
— STÁVAJÍCÍ KONSTRUKCE


POLOHA KOTEVNÍCH PRVKŮ

- | | |
|---|------------------|
|  | 7PRAMENOVÉ KOTVY |
|  | 8PRAMENOVÉ KOTVY |
|  | 9PRAMENOVÉ KOTVY |

ČLENĚNÍ STAVEBNÍHO OBJEKTU:

SO 02 STAVEBNÍ ÚPRAVY HORNÍCH VRAT PLAVEBNÍ KOMORY
PS 02 VÝMĚNA HORNÍCH VRAT PLAVEBNÍ KOMORY
PS 02.1 HORNÍ VRATA PLAVEBNÍ KOMORY
PS 02.2 PROVIZORNÍ HRAZENÍ V HORNÍM OHLAVÍ PK

Výškový systém Balt p.v.		Souřadný systém S-JTSK	
6			
5			
4			
3			
2			
1			
REVIZE	POPIS	DATUM	SCHVÁLIL

<div>Sweco Hydroprojekt a.s. Ústředí Praha</div> <div>Táborská 31, 140 16 Praha 4; praha@sweco.cz; www.sweco.cz</div>				<div>SWECO</div> <div></div>	
VYPRACOVAL	Ing. Bohúnek	HIP	Ing. Kysnar, Ph.D.	T. KONTROLA	Ing. Holý
PROJEKTANT	Ing. Kysnar, Ph.D.	ŘEDITEL DIVIZE	Ing. Pavel	DATUM	11/2016
OBJEDNATEL	Povodí Vltavy, státní podnik			OKRES	České Budějovice
<div>AKCE:</div> <div>VD Hněvkovice</div> <div>Zabezpečení VD před účinky velkých vod</div>				ČÍSLO ZAKÁZKY	11 4289 0200
				STUPEŇ	DSP
				FORMÁT	2x4 A4
				MĚŘÍTKO	1:100
				ARCHIVNÍ ČÍSLO	008941/16/1
ČÁST STAVBY	SO 02 Stavební úpravy horních vrat plavební komory			SO/PS	SO 02
<div>PŘÍLOHA:</div> <div>SO 02 Púdorys</div>				ČÍSLO PŘÍLOHY	<div>D.1.2.5</div> <div><div>f</div><div>1</div></div>

Tato dokumentace včetně všech příloh (s výjimkou dat poskytnutých objednatelem) je duševním vlastnictvím akciové společnosti Sweco Hydroprojekt a.s. Objednatel této dokumentace je oprávněn ji využít k účelům vyplývajícím z uzavřené smlouvy bez jakéhokoli omezení. Jiné osoby (jak fyzické, tak právnické) nejsou bez předchozího výslovného souhlasu objednatele oprávněny tuto dokumentaci ani její části jakkoli využívat, kopírovat (ani jiným způsobem rozmnožovat) nebo zpřístupnit dalším osobám. Poznámka: Podpisy zpracovatelů jsou připojeny pouze k výtisku číslo 01 nebo originálů příloh (matricí).