



VARIANTA 8
PODĚLNÝ ŘEZ PLAVEBNÍ KOMOROU
M 1:200

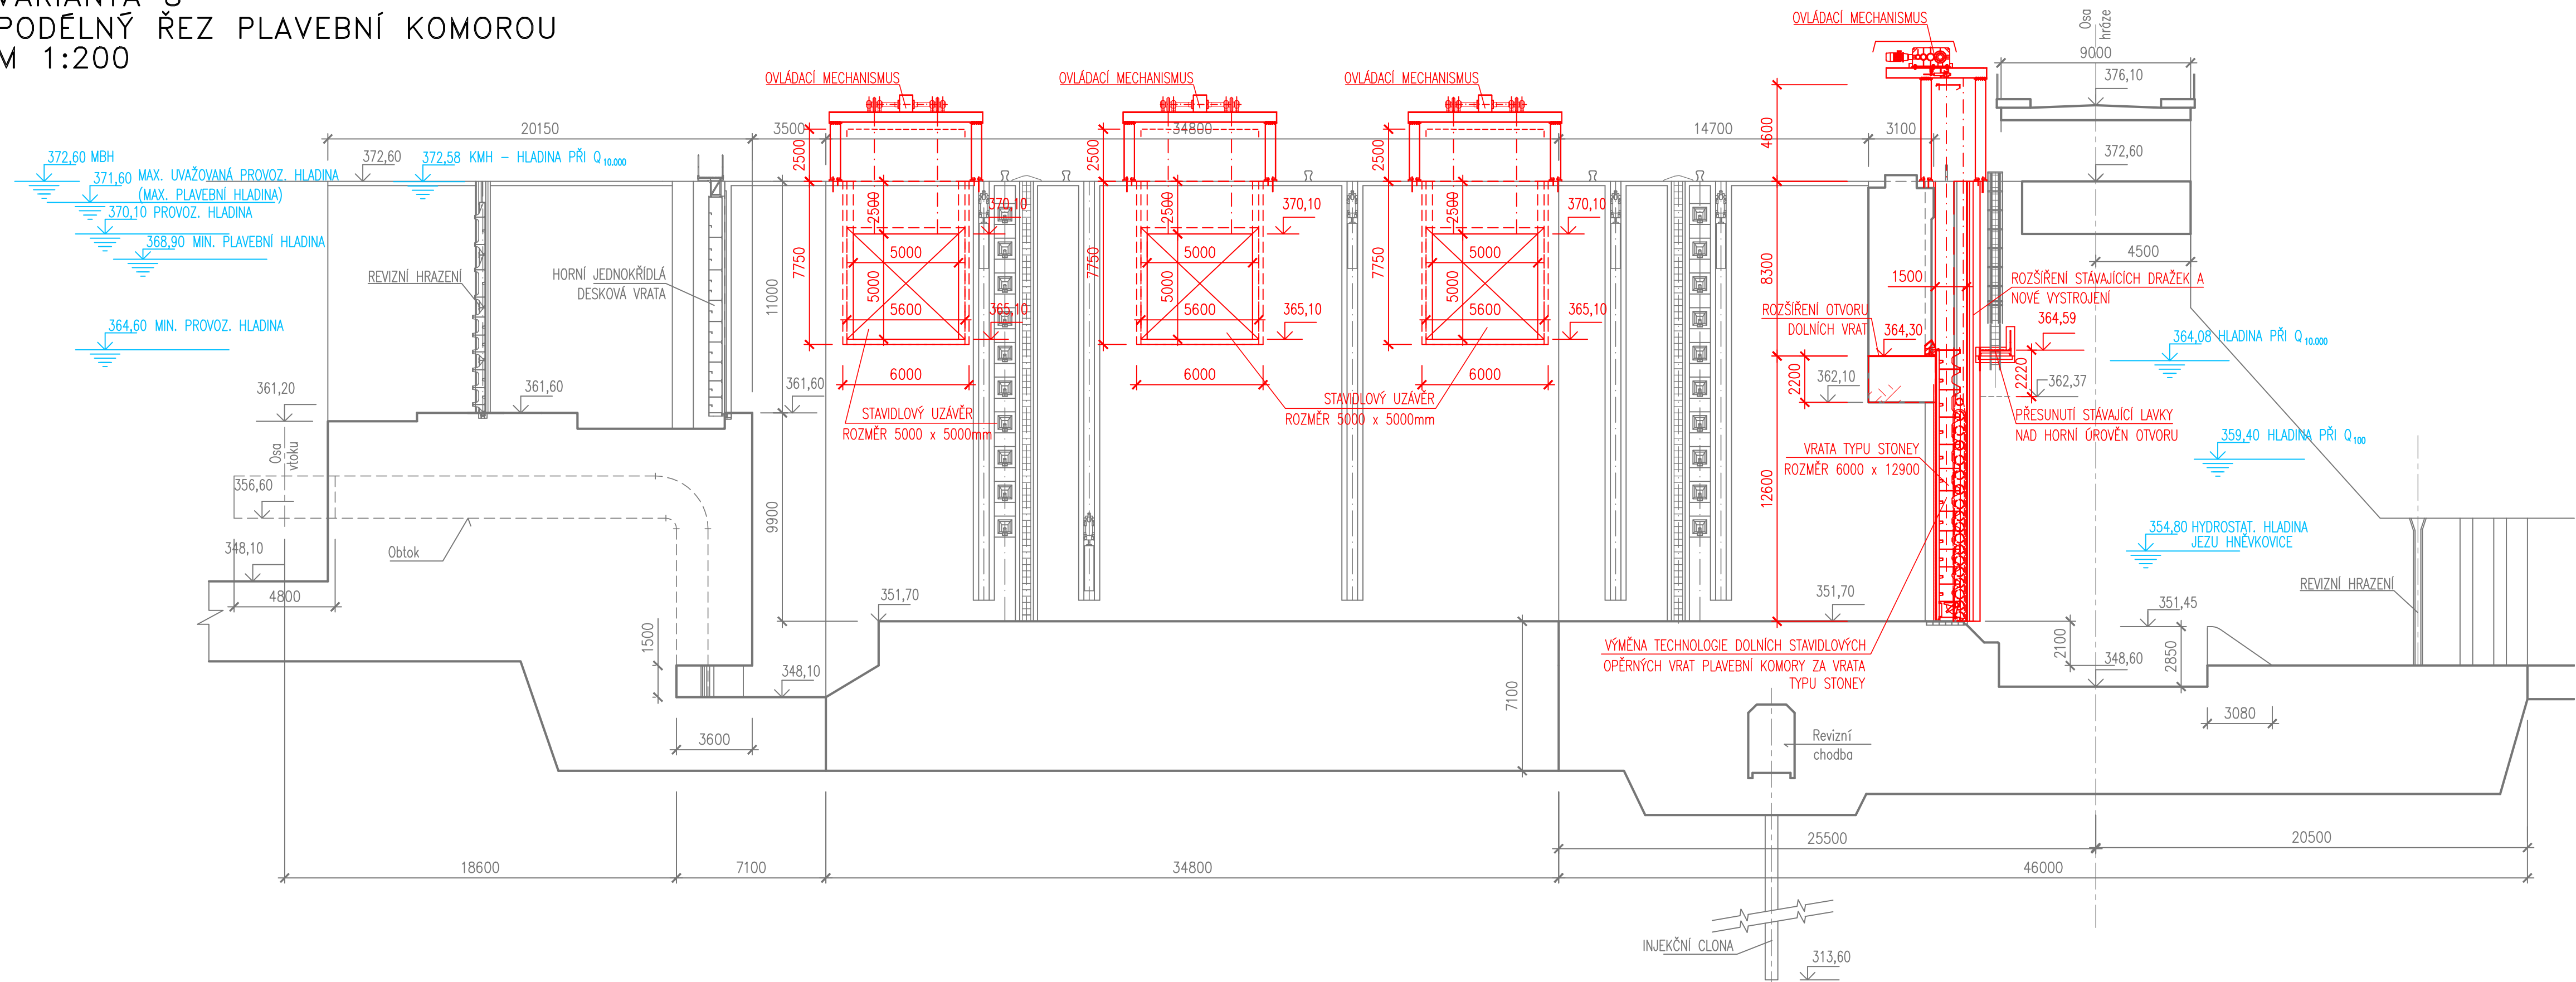

SWECO 		Sweco Hydroprojekt a.s.	ČÍSLO ZAKÁZKY	11 4289 01 01	ARCHIVNÍ ČÍSLO	009987/15/1	
PŘÍLOHA	Varianta 8 - Podélný řez plavební komorou				ČÍSLO PŘÍLOHY	C.8.2	c
							1