



VARIANTA I  
PODÉLNÝ ŘEZ PLAVEBNÍ KOMOROU  
M 1:200

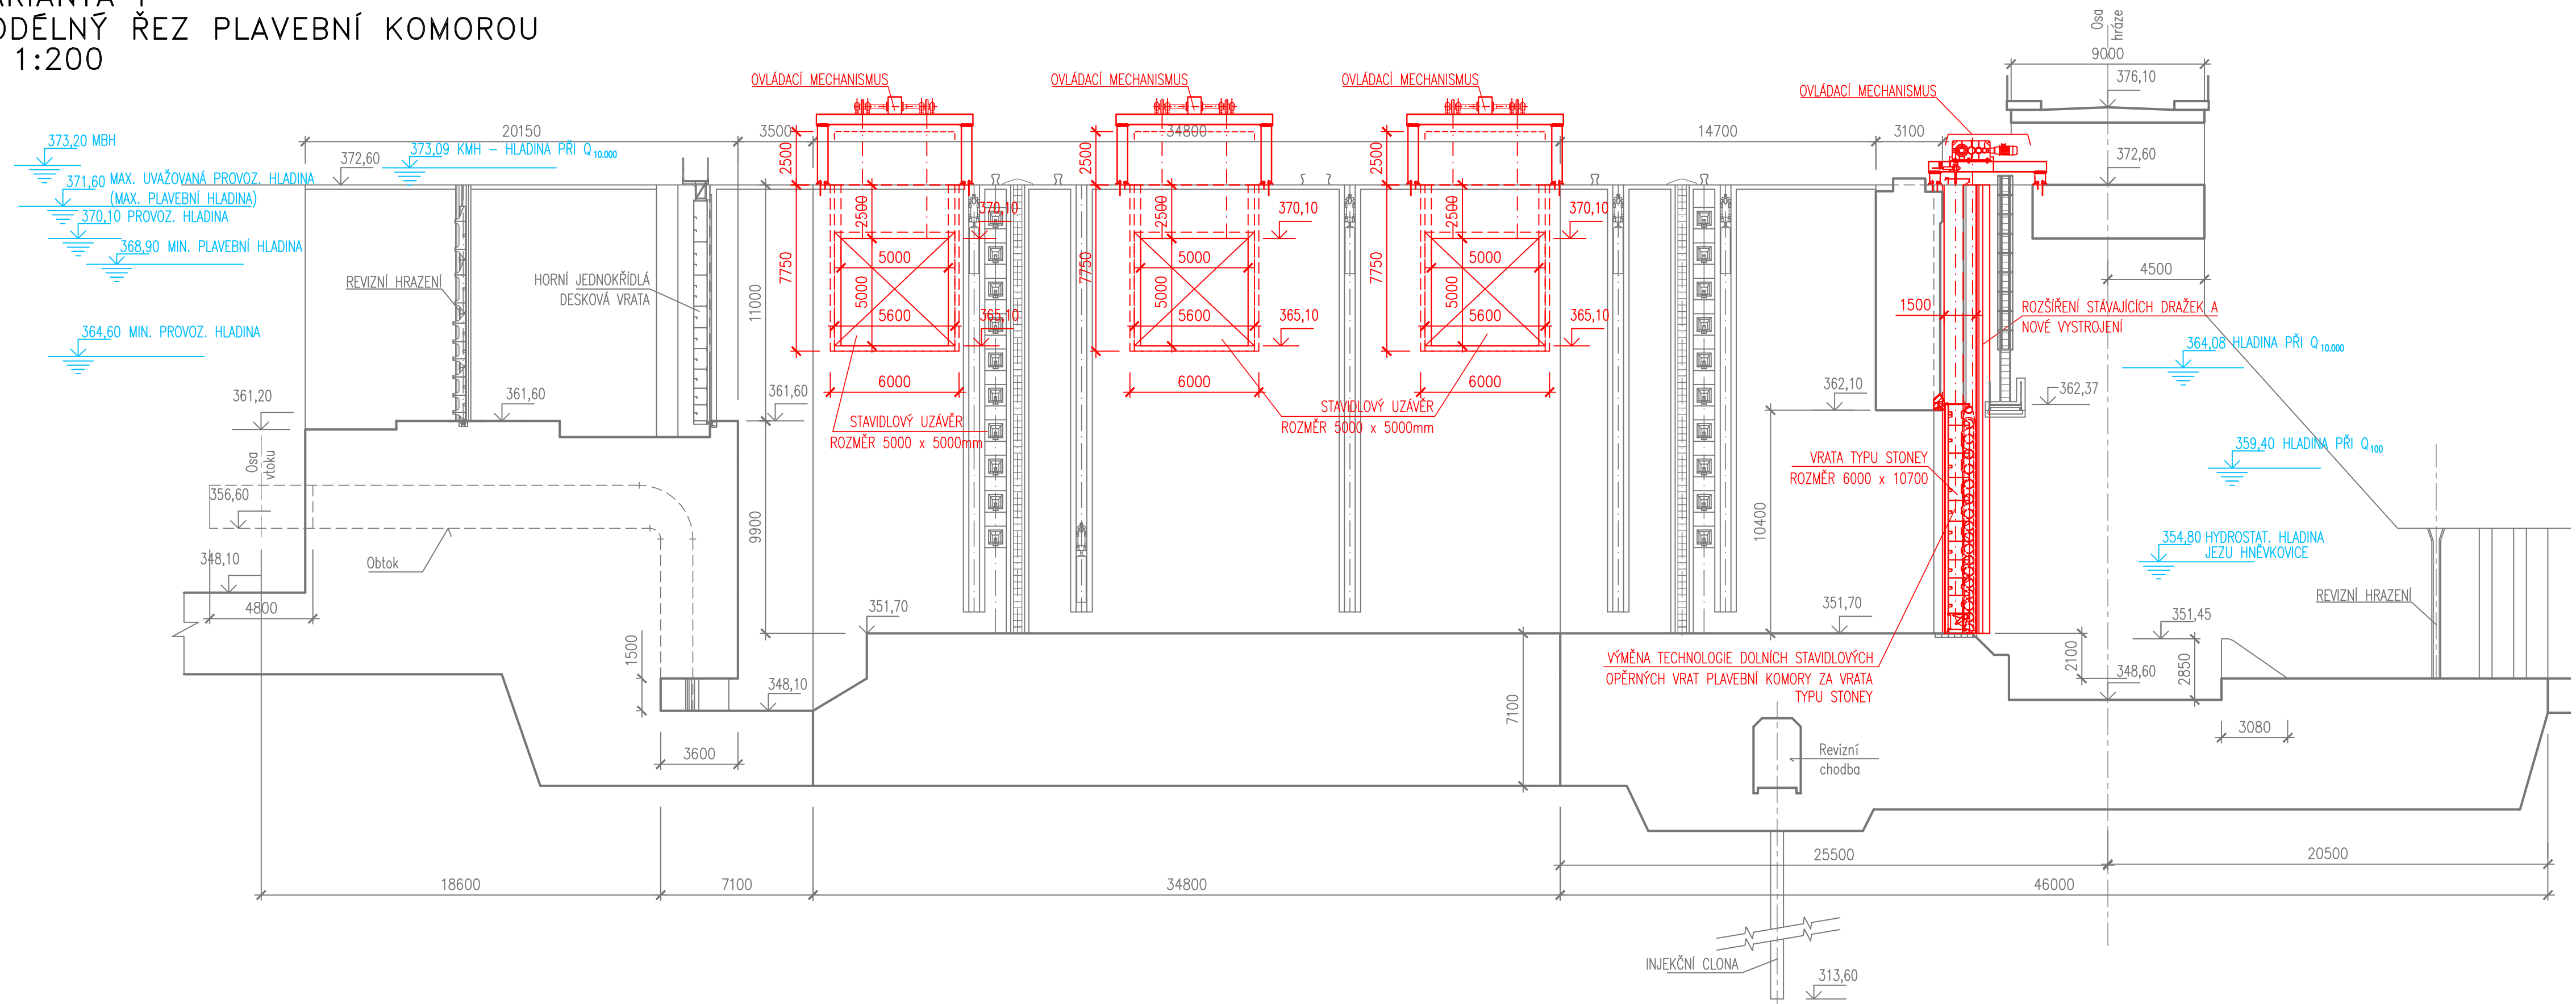

 <b>Sweco Hydroprojekt a.s.</b>		ČÍSLO ZAKÁZKY	11 4289 01 01	ARCHIVNÍ ČÍSLO	010042/15/1
PŘÍLOHA	Varianta I - Podélný řez plavební komorou			ČÍSLO PŘÍLOHY	<div>C.12.3</div> <div>n</div> <div>1</div>