



VARIANTA 1
PŘÍČNÝ ŘEZ BLOKEM BEZPEČNOSTNÍHO PŘELIVU
M 1:200

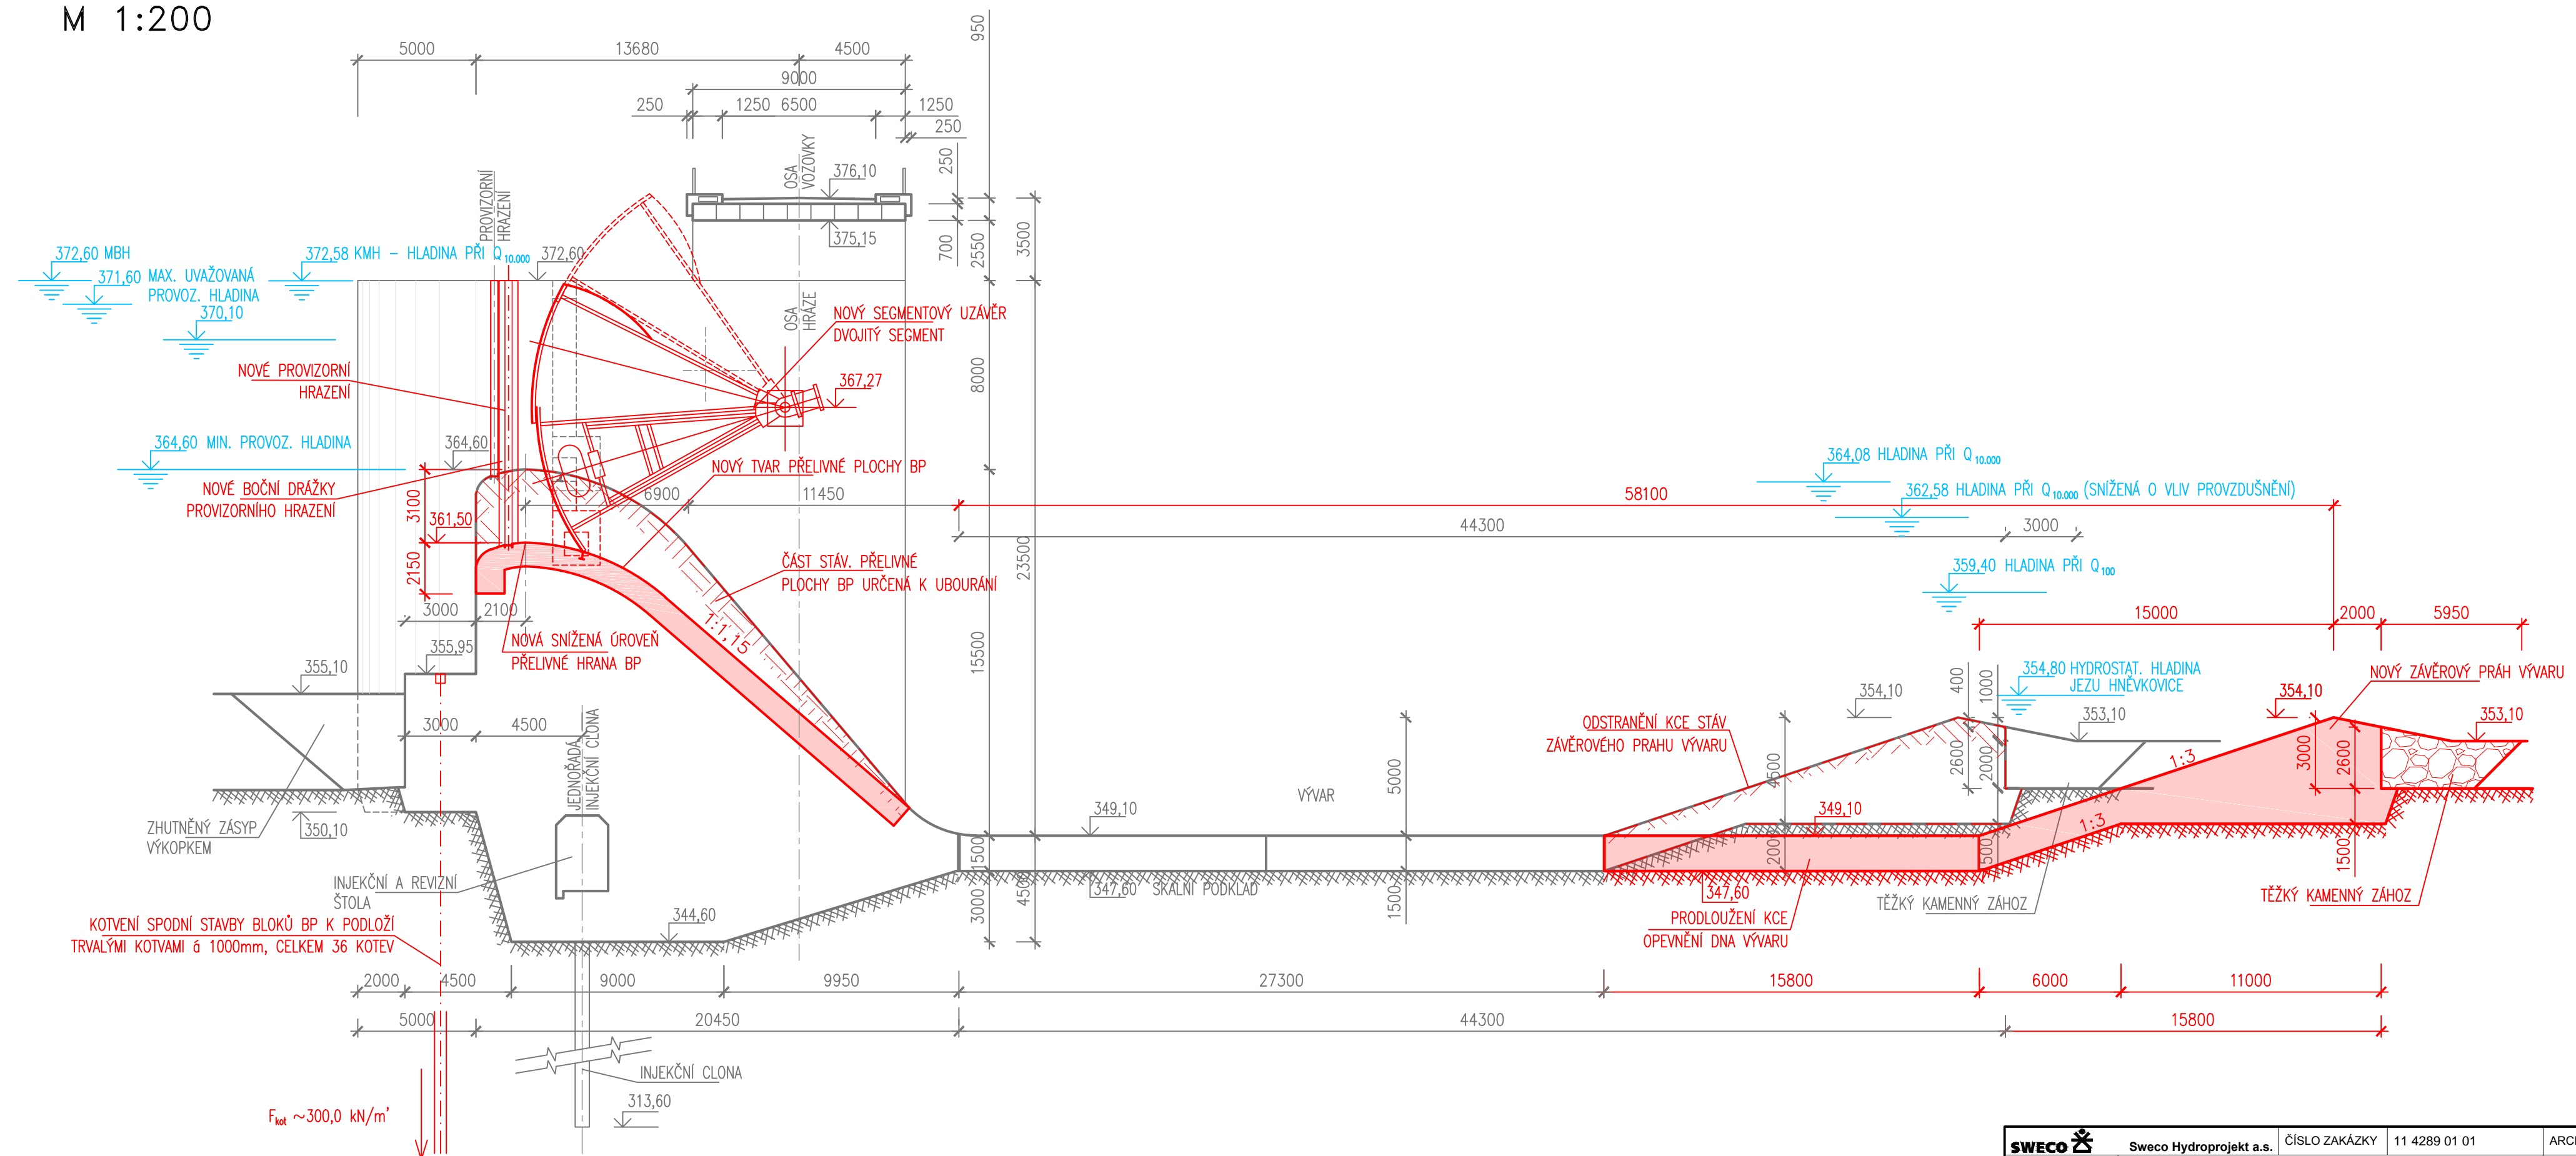

 Sweco Hydroprojekt a.s.		ČÍSLO ZAKÁZKY	11 4289 01 01	ARCHIVNÍ ČÍSLO	009975/15/1	
PŘÍLOHA	Varianta 1 - Příčný řez blokem bezpečnostního přelivu	ČÍSLO PŘÍLOHY	C.1.2		k	1