


PŘÍČNÝ ŘEZ B-B'
M 1:200

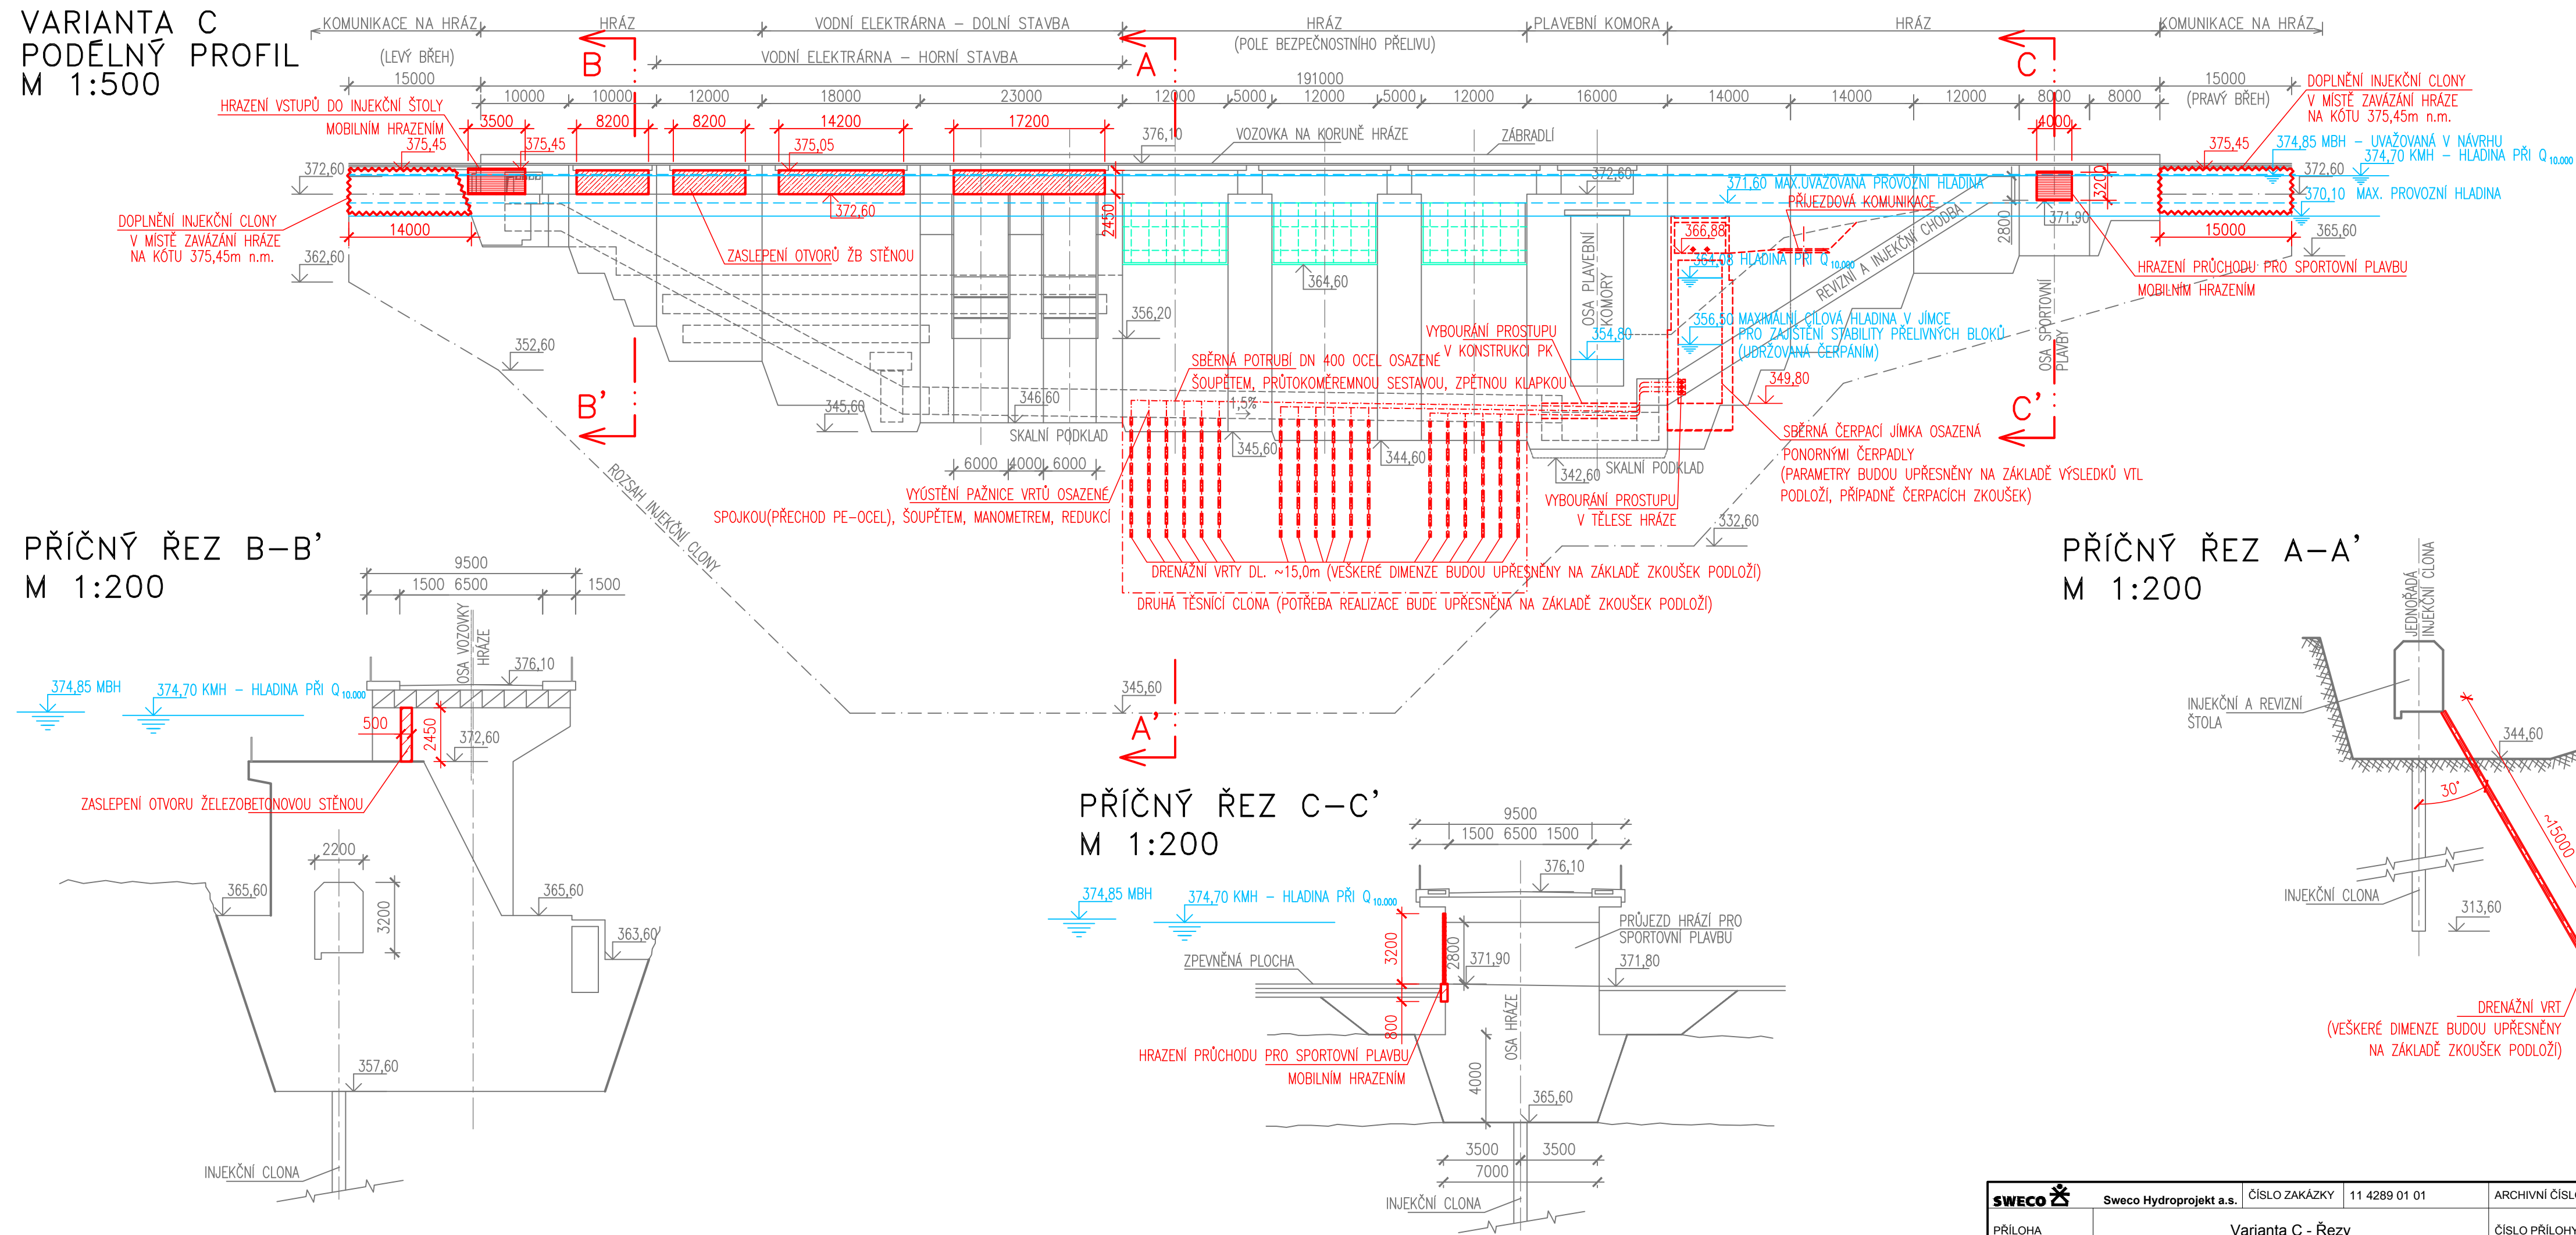

SWECO 	Sweco Hydroprojekt a.s.	ČÍSLO ZAKÁZKY	11 4289 01 01	ARCHIVNÍ ČÍSLO	009994/15/1	
PŘÍLOHA	Varianta C - Řezy	ČÍSLO PŘÍLOHY	C.11.2	I		
				1		