


VARIANTA 7
PODÉLNÝ ŘEZ PLAVEBNÍ KOMOROU
M 1:200

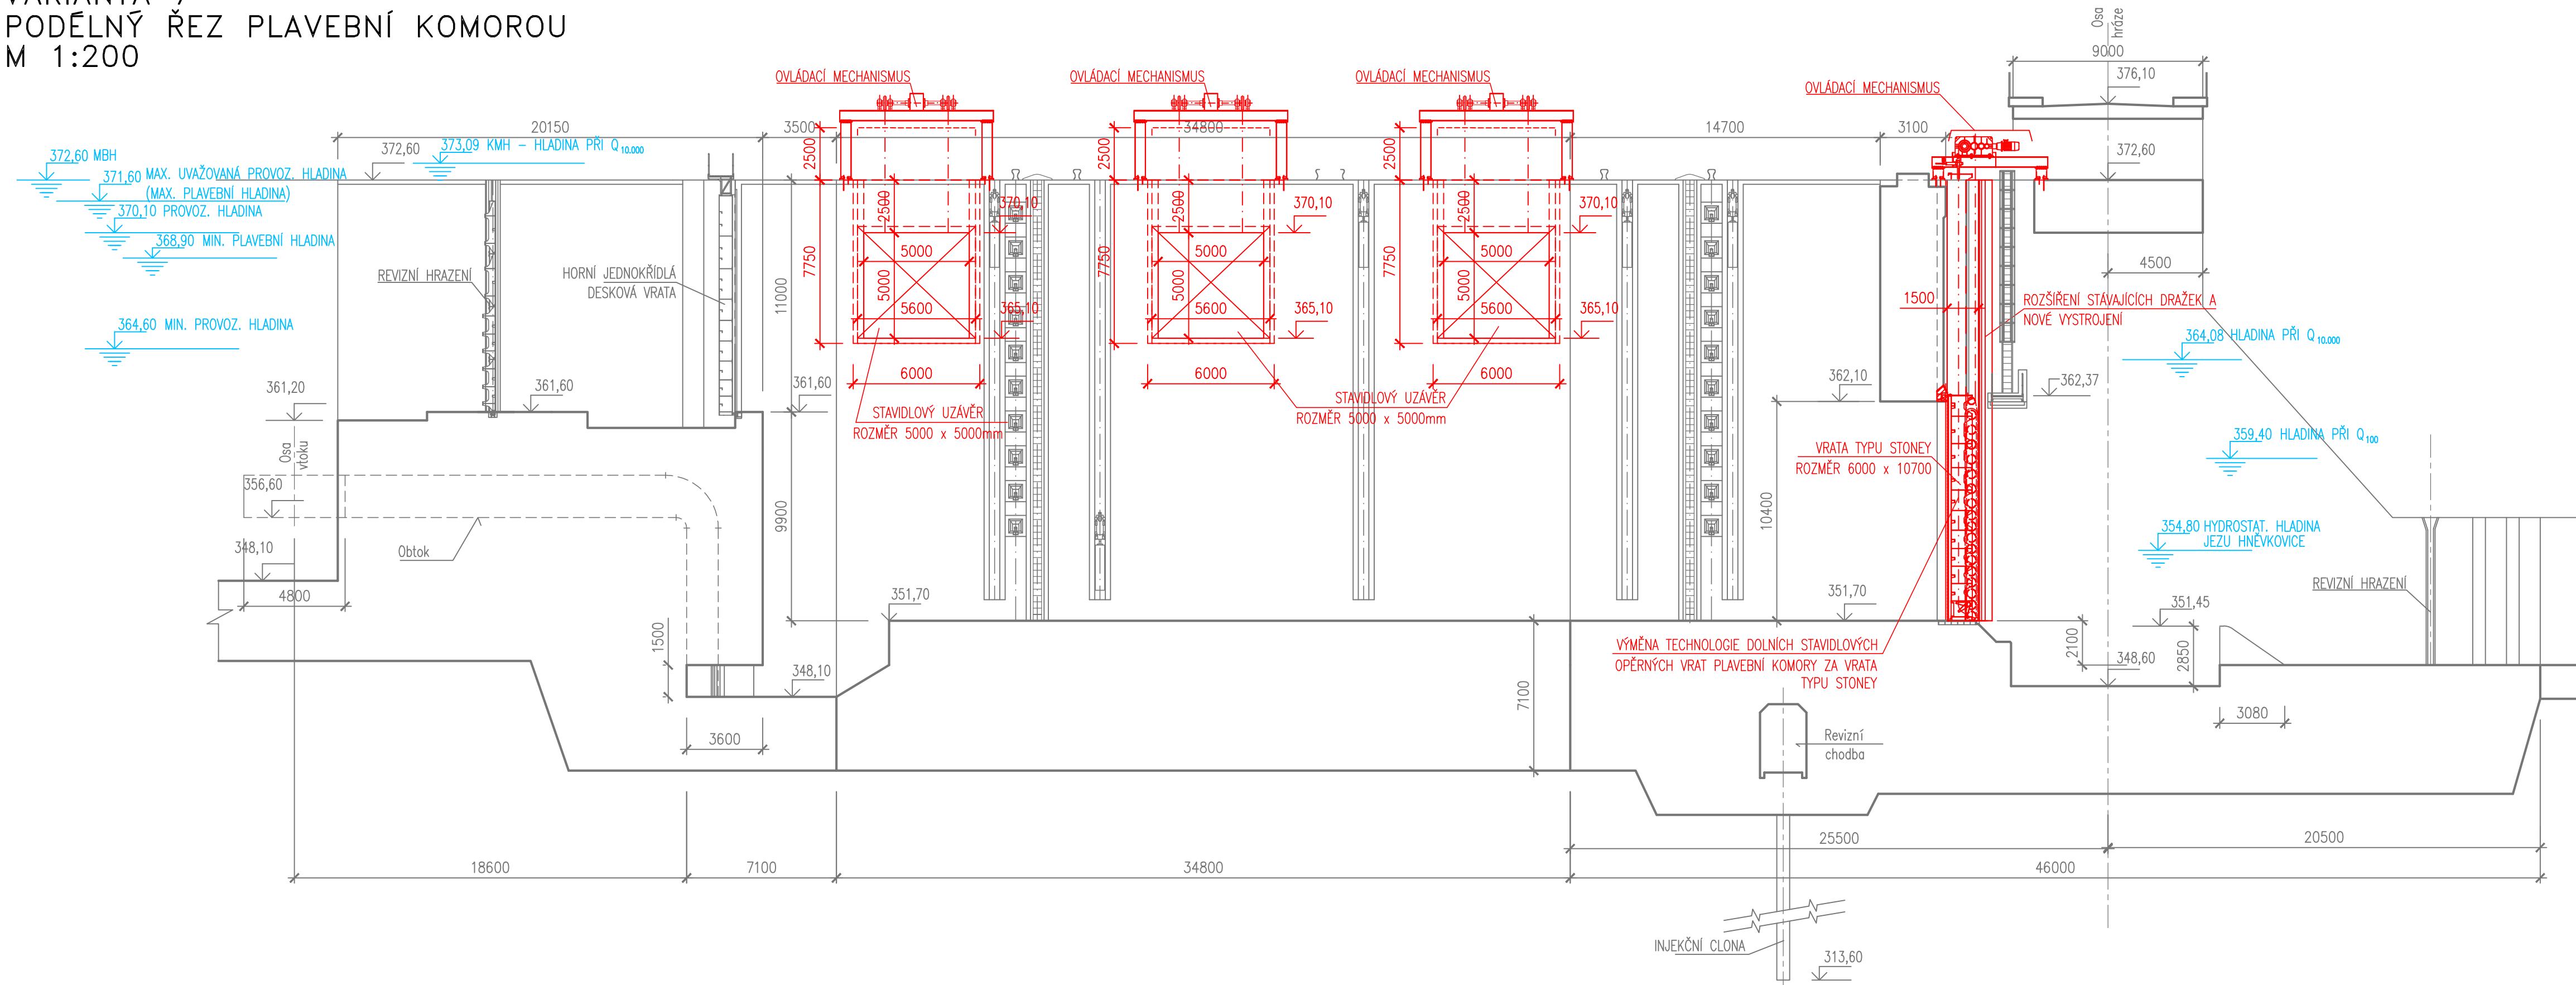

PŘÍLOHA	Varianta 7 - Podélný řez plavební komorou	ČÍSLO PŘÍLOHY	C.7.2	I	
				1	