


VARIANTA 3
SITUACE STAVBY
M 1:1000

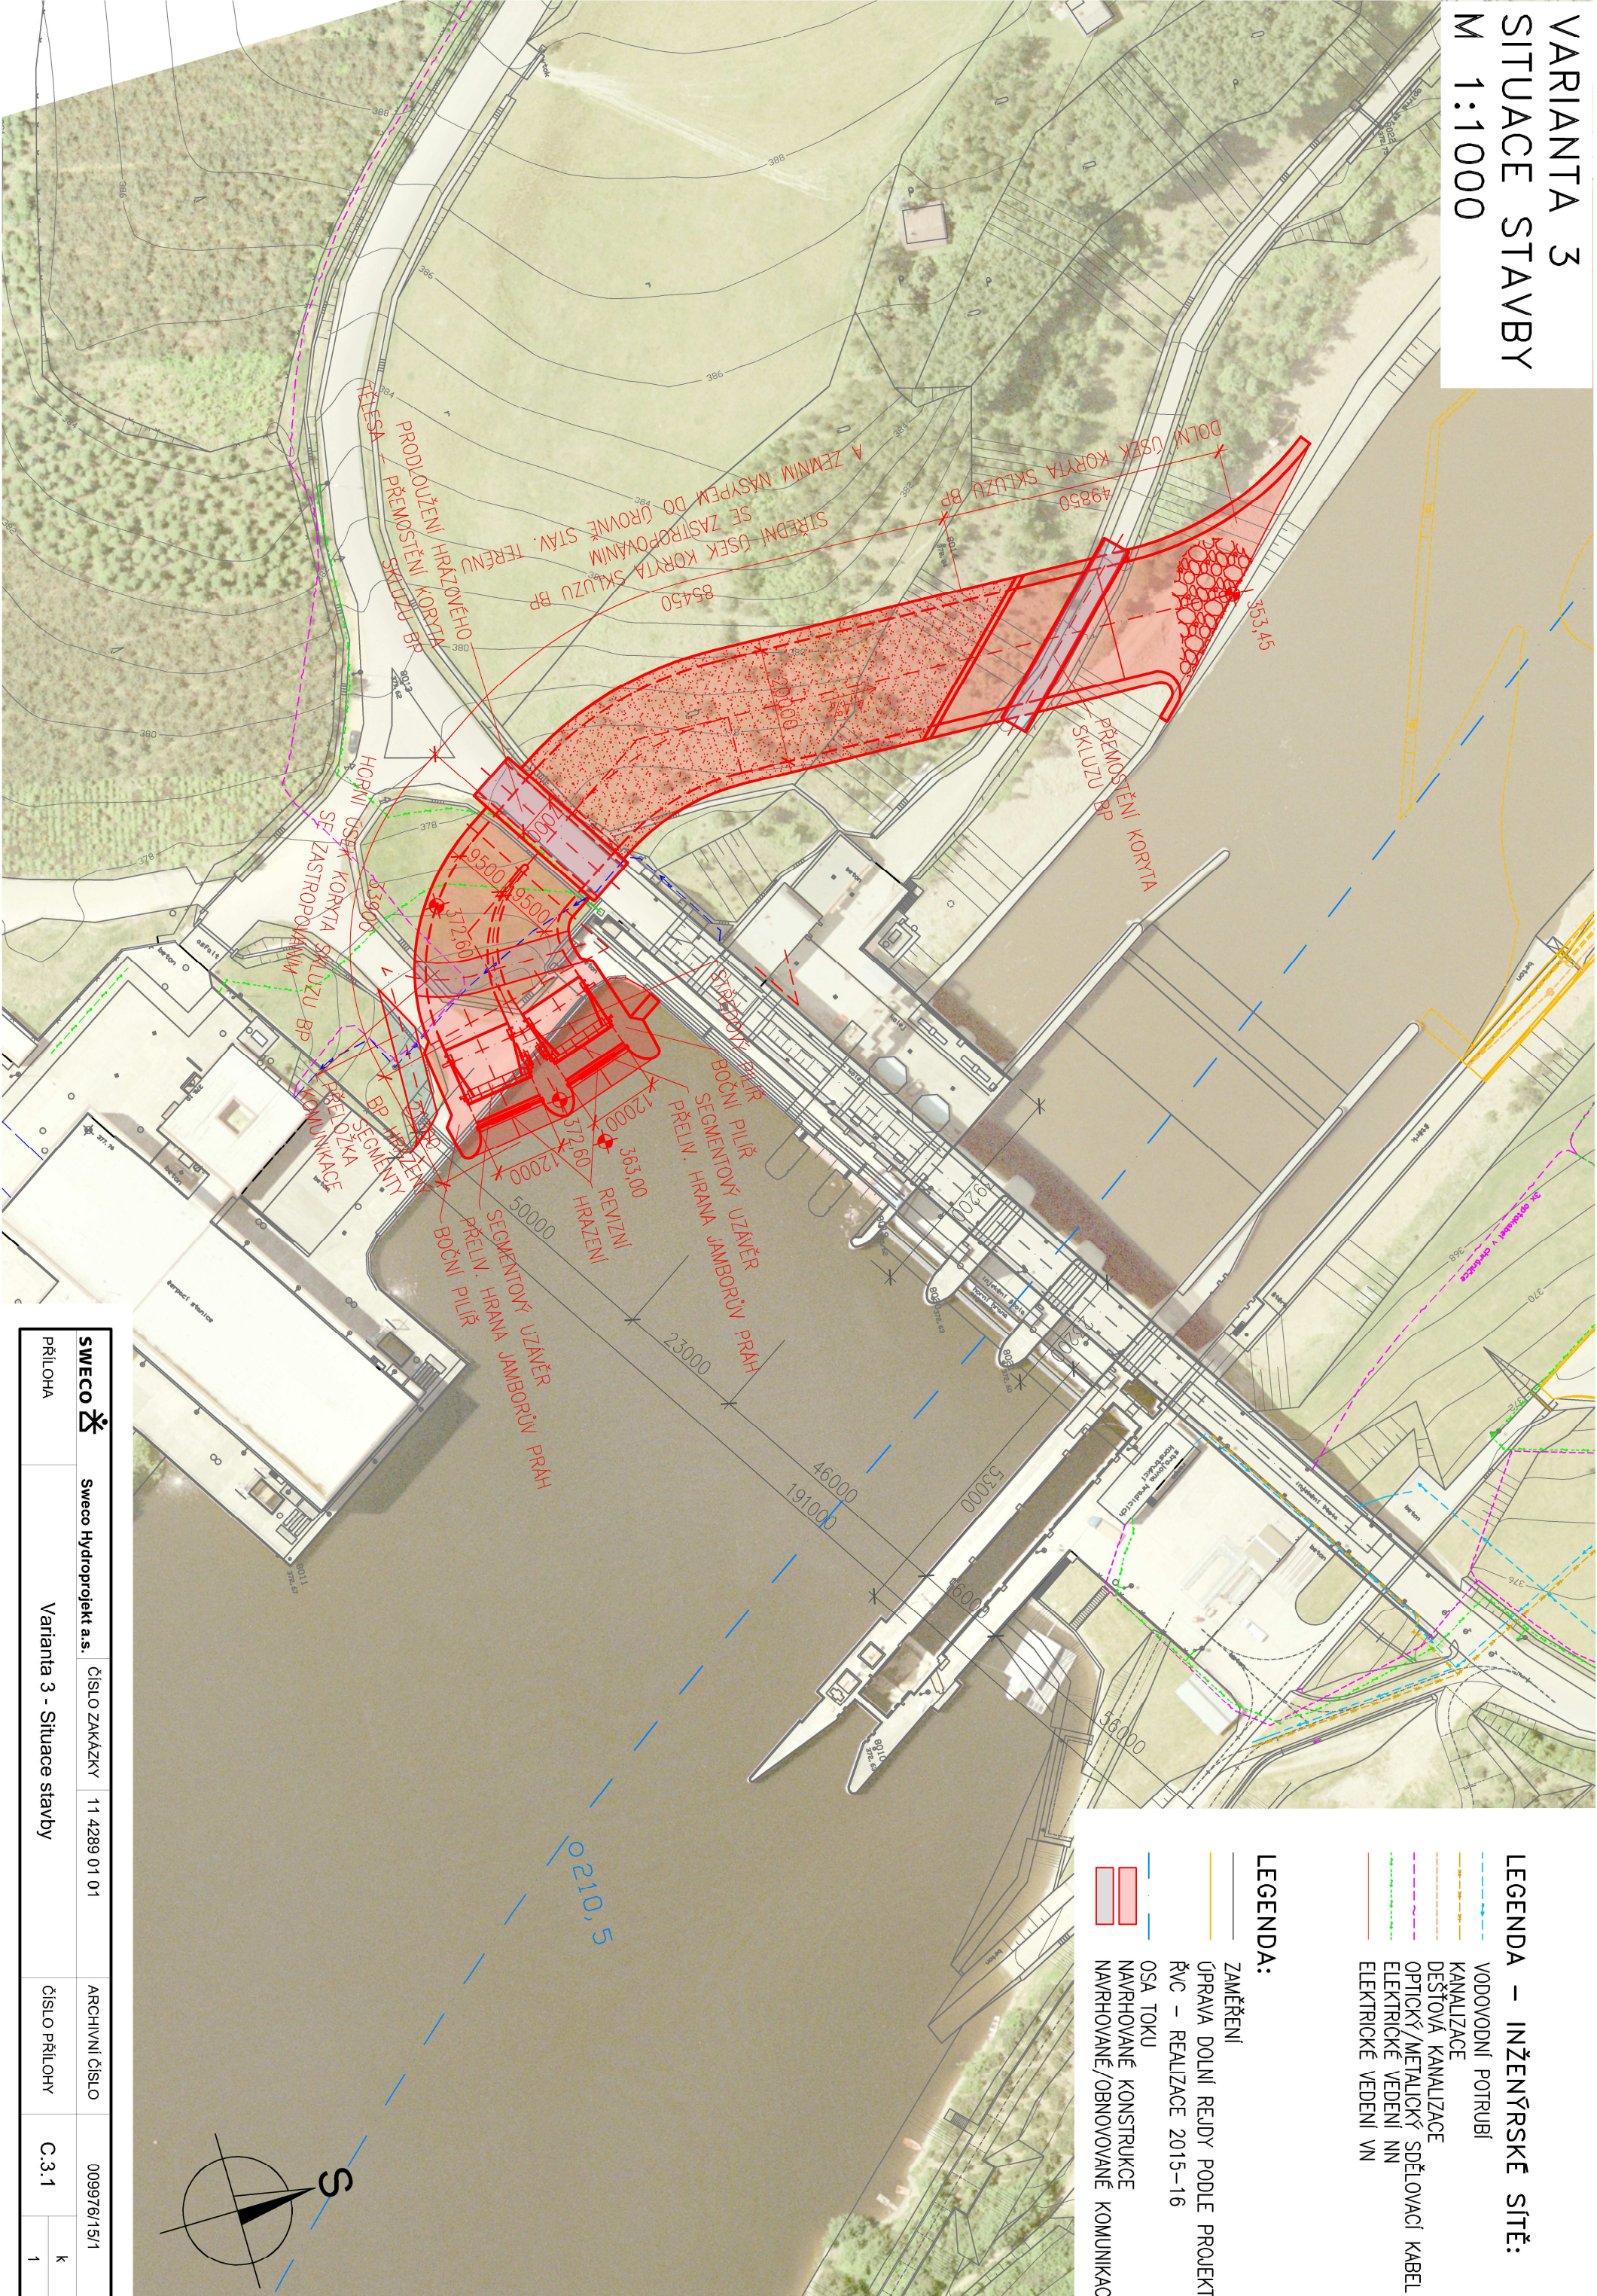

SWECO 	Sweco Hydroprojekt a.s.	ČÍSLO ZAKÁZKY	11 4289 01 01		ARCHIVNÍ ČÍSLO	009976/15/1	
PŘÍLOHA	Varianta 3 - Situace stavby	ČÍSLO PŘÍLOHY	C.3.1	k			
				1			