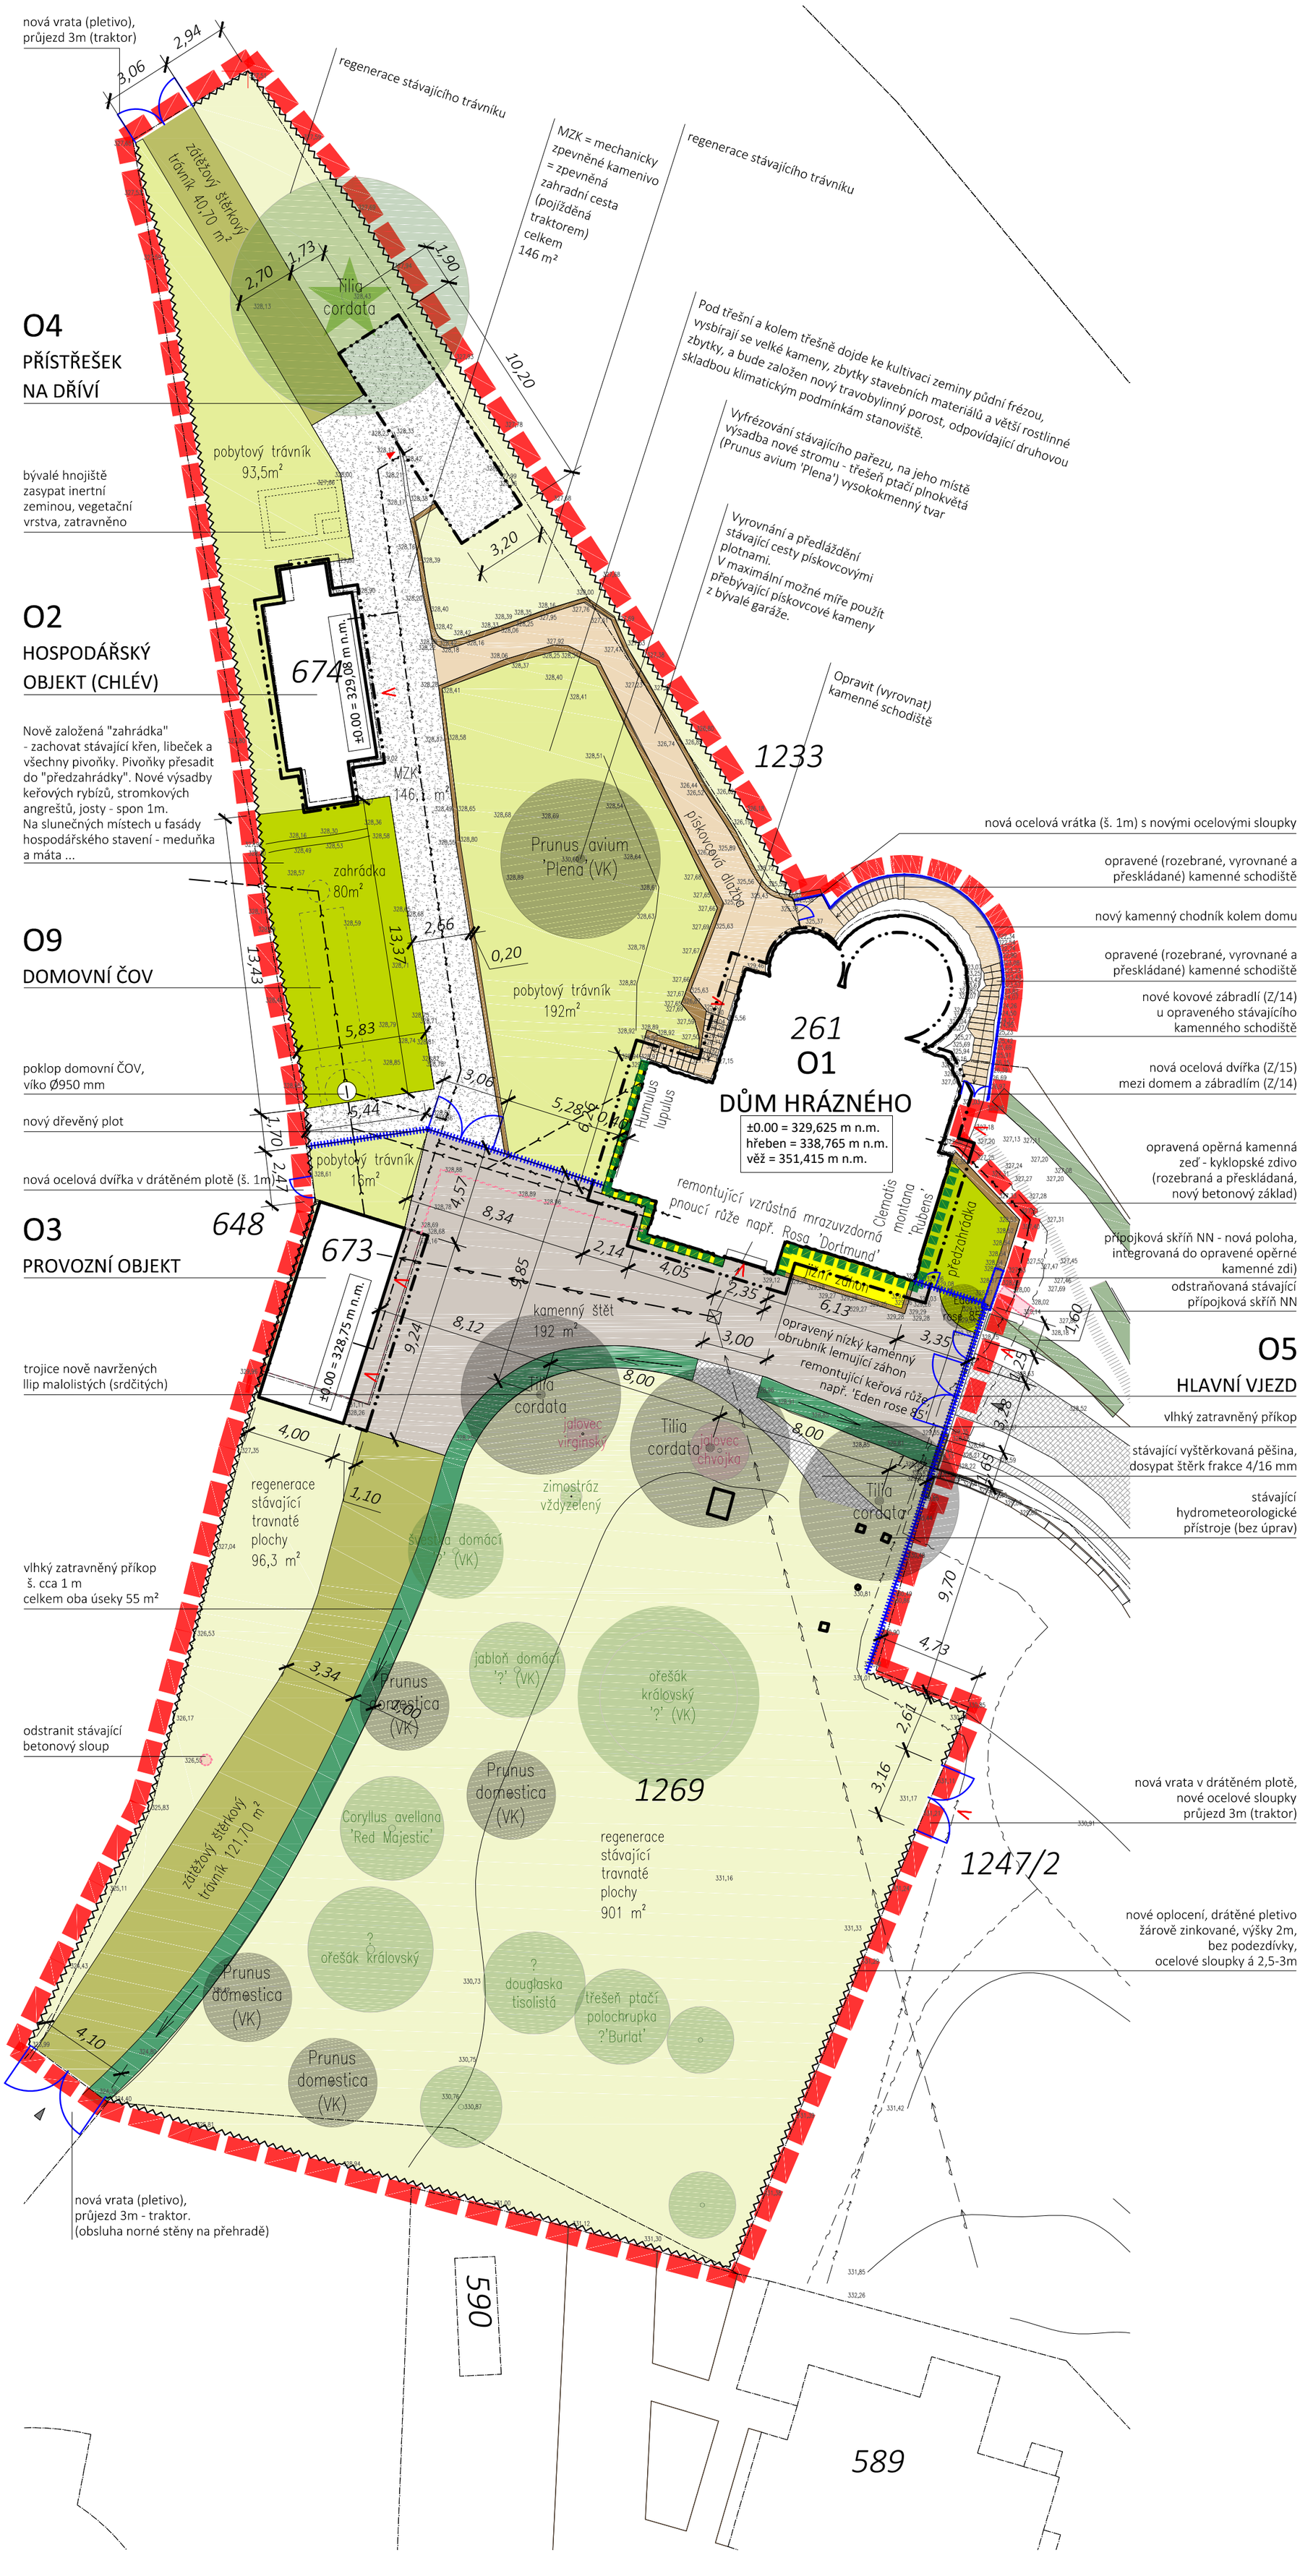

LEGENDA:

- hranice řešeného území
- O1 — označení stavebních objektů
- obrysy budov v 1. nadzemním podlaží
- obrysy střech budov
- drátěné pletivové oplocení, výšky 2m
- nové dřevěné oplocení (replikované původní)
- navrhované nové konstrukce
- navrhované odstraňované (bourané) konstrukce
- pěší vstup do budovy / vjezd

PRVKY TECHNICKÉ INFRASTRUKTURY

- rozvody splaškové kanalizace návrh
- rozvody vodovodu stav/návrh
- TS — rozvody NN stav/návrh
- slaboproudá (telefon) kabeláž stav/návrh

STÁVAJÍCÍ VEGETAČNÍ PRVKY

- stávající keřové porosty - ponechávané
- Tilia cordata — ponechávané stromy vyšší sadovnické hodnoty
- Coryllus avellana 'Red Majestic' — ostatní ponechávané dřeviny
- jalovec chvojka — stávající dřeviny navržené k odstranění

NAVRŽENÉ TERÉNNÍ A VEGETAČNÍ ÚPRAVY

- PR–AV 'Plena' — nově navržené výsadby stromů: 1x třešeň ptačí plnokvětá (Prunus avium 'Plena'), 3x lípa malolistá (Tilia corsata), 4x švestka domácí VK (Prunus domestica) - odrůdu odsouhlasí architekt v rámci autorského dozoru na stavbě
- předzahrádka — trvalková předzahrádka, 15,7 m², intenzivně založená, Průhonická trvalková směs "Babiččina předzahrádka"
- zahrádka — jedlá zahrádka, 8 m², intenzivně založená, (rybízy, angrešty, libeček, křen, + stávající pivoňky, ...)
- pobytový trávník — nově založené pobytové trávníky, nízce sečený travobylinný porost odolný vůči sešlapu
- regenerace stávající travnaté plochy — regenerované stávající trávníky nízce sečený travobylinný porost odolný vůči sešlapu
- jižní záhon — jižní záhon, 8 m², slunné suché stanoviště, kombinace vytrvalých bylinek a pnoucích růží
- vlhká zatravněná škarpa šířky 1m, hloubky, terénní průleh pro odvádění a retenování dešťové vody
- popínavky, kořenící v zemi podél konstrukcí fasád
- zátěžový štěrkový trávník — nově založené zpevněné plochy štěrkových trávníků (pojížděné traktorem)
- pískovcová dlažba — nově položená repasovaná pískovcová dlažba do písečného lože, opravovaná venkovní kamenná schodiště.
- opravované stávající kamenné opěrné zdi a obruby
- kamenný štět 192 m² — zpevněná pojížděná plocha (traktor) - štípaná štětová dlažba, zaštěrkováno
- MZK 146,1 m² — zpevněná pojížděná plocha (traktor) - mechanicky zpevněné kamenivo

0 4 8 12 16 20 m

GENERÁLNÍ PROJEKTANT:
Architekti Headhand, s.r.o. , U Obecního dvora 7, 110 00 Praha 1
tel: +420 222 310 403, e-mail: architekti@headhand.cz

PROJEKTANT ČÁSTI:
Ing. arch. Zdeňka Zymáková, Ing. arch. Miroslav Šajtar, Ing. Ondřej Korčák

HHEAANDD architekti

AKCE:
VODNÍ DÍLO LES KRÁLOVSTVÍ, OBNOVA NKP

NÁZEV VÝKRESU:
KOORDINAČNÍ SITUACE

STUPEŇ DOKUMENTACE: Projekt pro provedení stavby	ČÁST DOKUMENTACE: C - situace
FORMÁT: 420 x 594 mm	MĚŘÍTKO: 1:200
DATUM: 03/2017	ČÍSLO VÝKRESU: C3
INVESTOR: Povodí Labe, státní podnik, Víta Nejedlého 951, 500 03 Hradec Králové, tel. 495 088 111	