


Vývody kabelů z MDB

- sv.o.č.01.1 – CYKY 3x1,5 WL01.1 nouzové–únikové osvětlení s piktogramem 1.NP
- sv.o.č.1 – CYKY 3x1,5 WL1 m.1.11,1.10,1.09,1.08,1.06
- sv.o.č.2 – CYKY 3x1,5 WL2 m.1.07,1.04,1.05,1.12,1.03,1.02 do protipánických svítidel přivést ostrou napájecí fázi
- sv.o.č.0100.1 – CHKE–R B2ca(s1,d1) 3x1,5 WL0100.1 nouzové–únikové osvětlení s piktogramem v chráněné únikové cestě m.2.01,1.01
- sv.o.č.100 – CHKE–R B2ca(s1,d1) 3x1,5 WL100 m.2.01,1.01 v chráněné únikové cestě
- sv.o.č.0101.1 – CYKY 3x1,5 WL0101.1 nouzové–únikové osvětlení s piktogramem 2.NP m.2.04,2.03
- sv.o.č.101 – CYKY 3x1,5 WL101 m.2.04 do protipánických svítidel přivést ostrou napájecí fázi
- sv.o.č.102 – CYKY 3x1,5 WL102 m.2.03,2.02,2.05,2.06 do protipánických svítidel přivést ostrou napájecí fázi

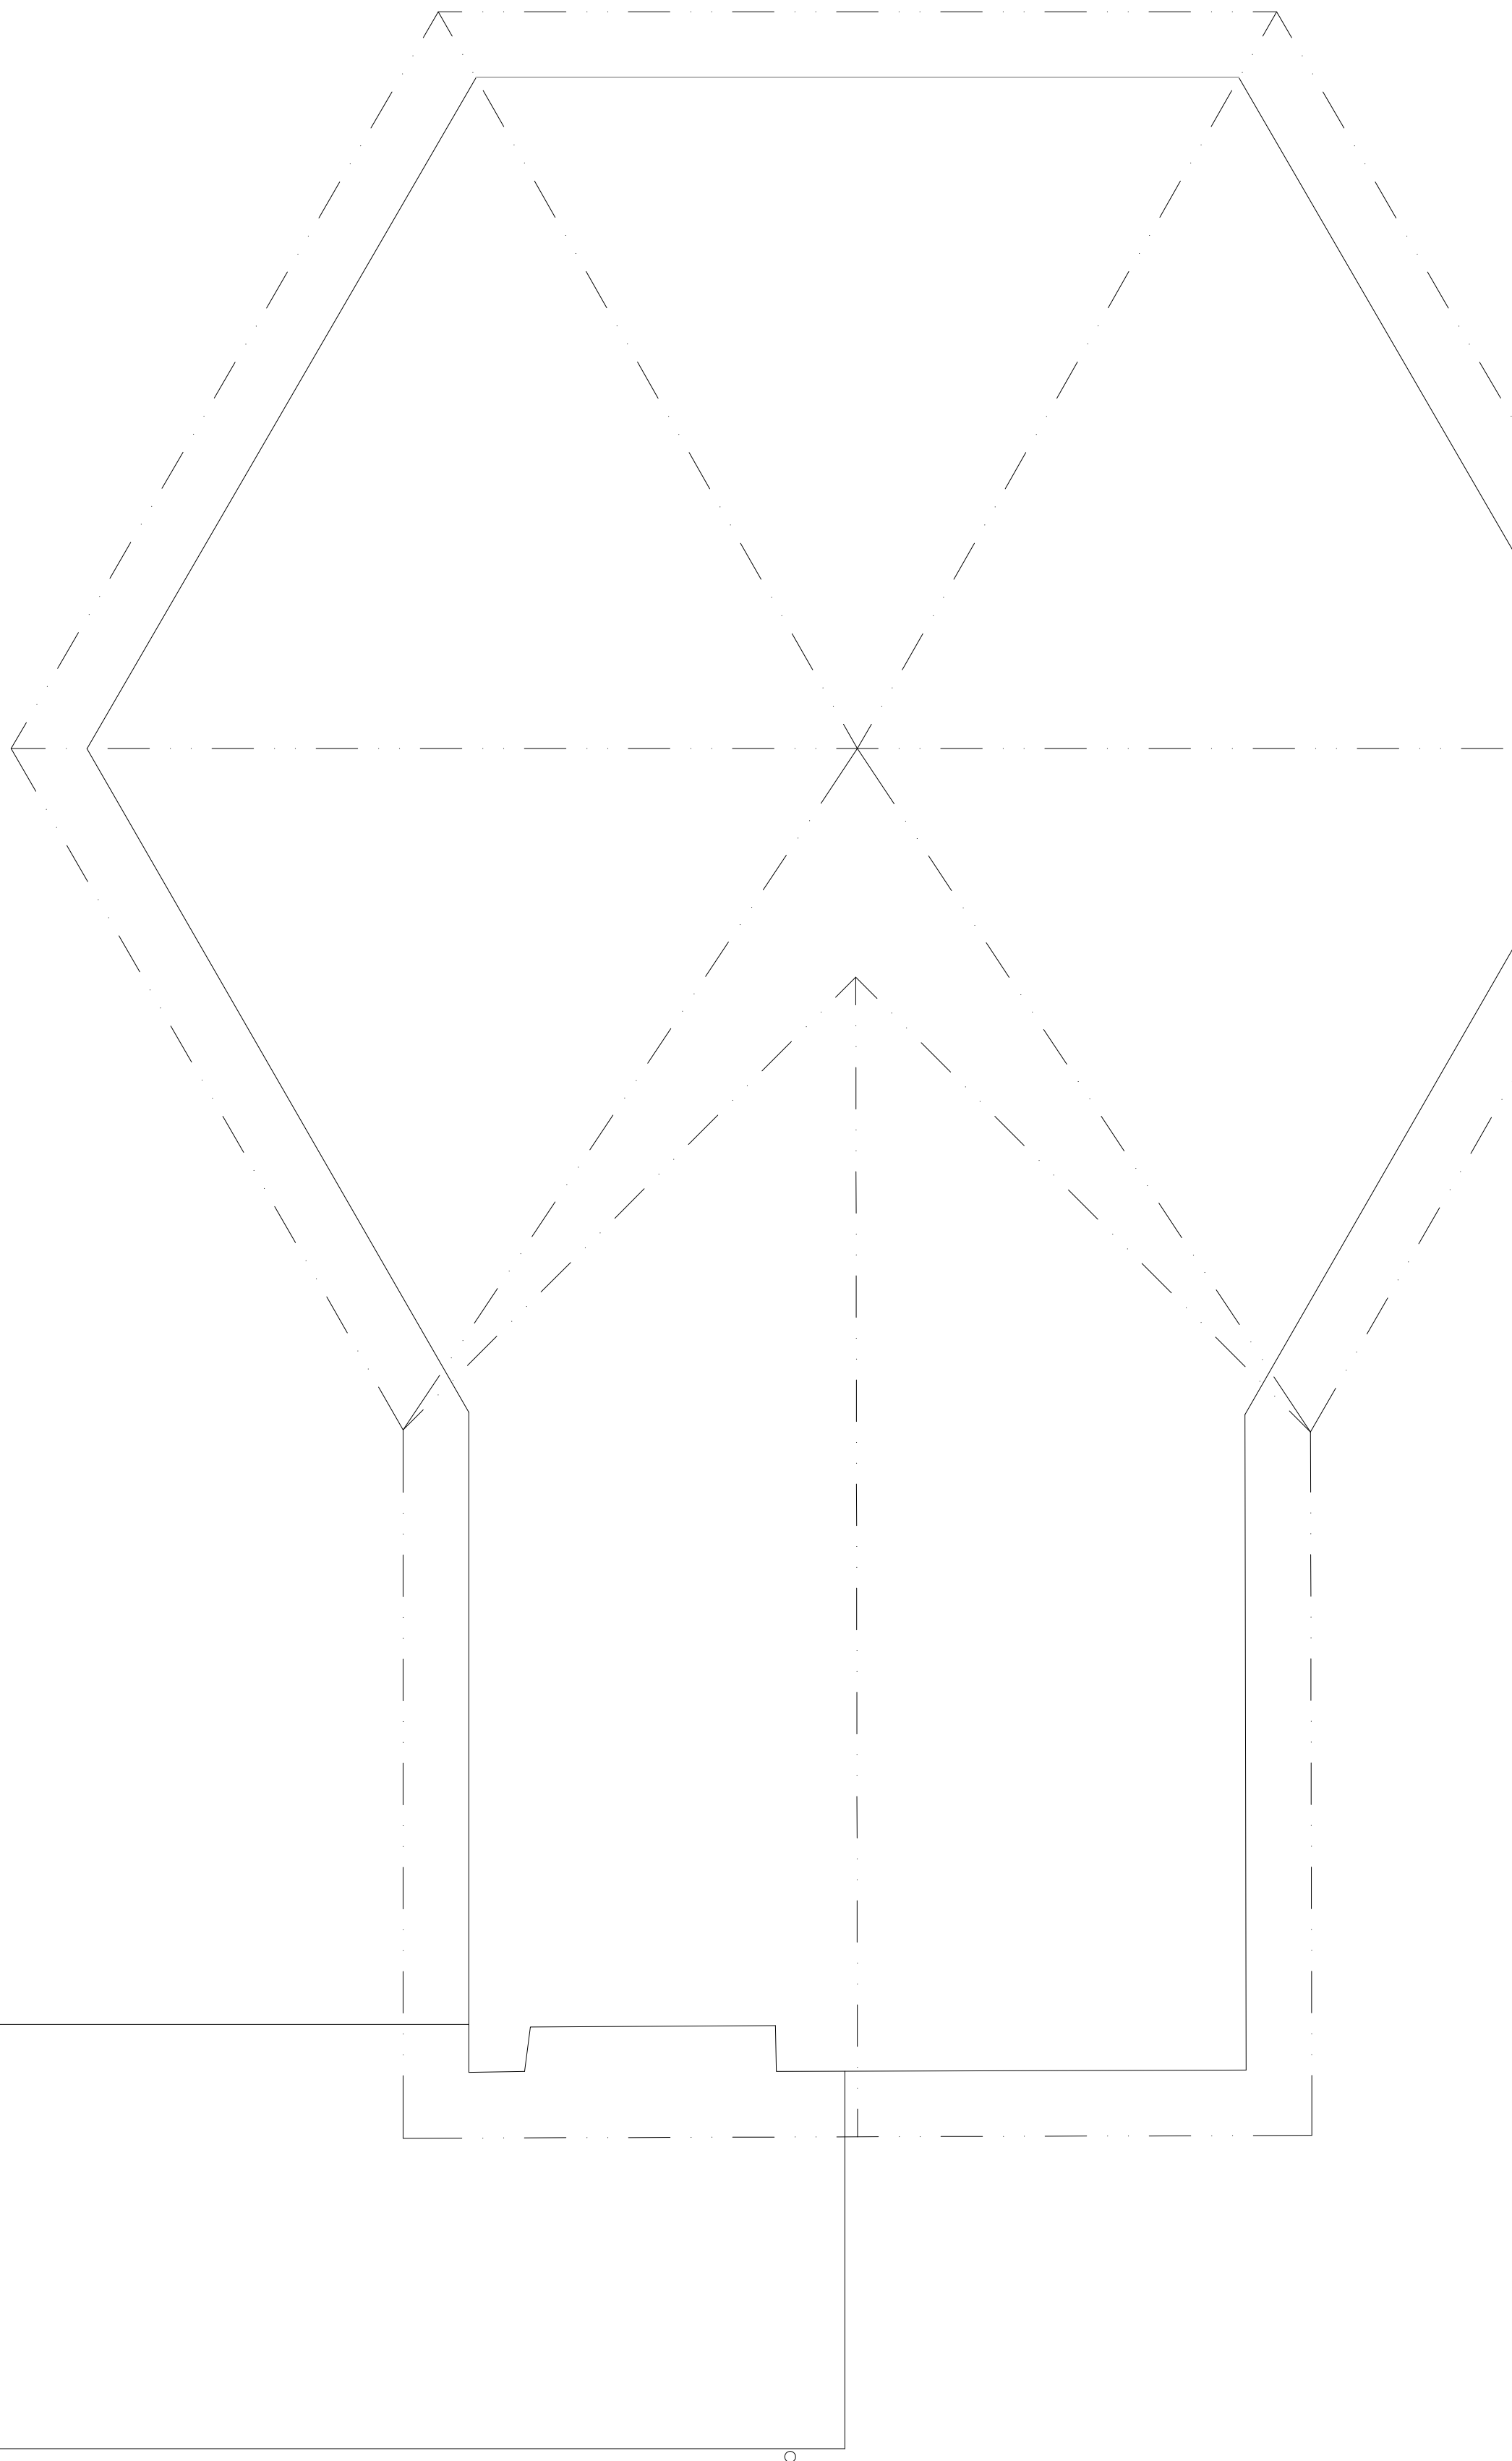

Je nutné respektovat umístění technologie a el.přístroje umístit v souladu s umístěním technologie  
V souladu se zákonem o zadávání veřejných zakázek jsou typy výrobků a materiálů  
uvedené v projektové dokumentaci pouze zadáním standardu kvality pro daný účel použití,  
v souladu s tímto zákonem je možné použít i výrobek stejných vlastností  
Legenda viz samostatný výkres  
3PEN AC 50Hz 400V/TN–C 3NPE AC 50Hz 400V/TN–S  
Ochrana automatickým odpojením od zdroje

Vypracoval Bartoň	Zodp. projektant Ing. Bezdíček L.	Tech. kontrola	<b>liber</b> <b>prostav s.r.o.</b> <small>Havlíčkova 304, 538 03 Hejmanův Městec IČ: 288 10 180, DIČ: CZ 288 10 180 tel. 778 855 581, <a href="http://www.lib.cz">www.lib.cz</a>, <a href="mailto:lib@lib.cz">lib@lib.cz</a></small>	
Kreslil Bartoň			formát	A1
Investor Střední odborné učiliště včelařské – Včelařské vzdělávací centrum, o.p.s.			datum	06/2015
Akce  Výcviková budova pro získávání včelích produktů  k.ú. Nasavrkv, parč. č. 495/3, 495/4			účel	DSP
			č. zakázky	
			č. kopie	
Obsah výkresu			archivní č.	
Světelné rozvody 2.np			Měřítko	č. výkresu
			1:50	D.1.4.e.3