


KOORDINAČNÍ SITUAČNÍ VÝKRES  
 M 1:500

KÚ Varnsdorf

Legenda

- Geodetické zaměření
- Osa toku
- Linie stavby
- Příčné profily
- Katastr nemovitostí
- Zařízení staveniště
- Přístup na staveniště
- Uzavřená komunikace
- NN ČEZ Distribuce (podzemní vedení)
- VN ČEZ Distribuce (podzemní vedení)
- Vodovod SČVK (podzemní vedení)
- Kanalizace SČVK (podzemní vedení)
- Sdělovací vedení CETIN (podzemní vedení)
- STL plynovod RWE (podzemní vedení)
- NTL plynovod RWE (podzemní vedení)
- Plynovod zrušený RWE (podzemní vedení)
- Obvod stavby

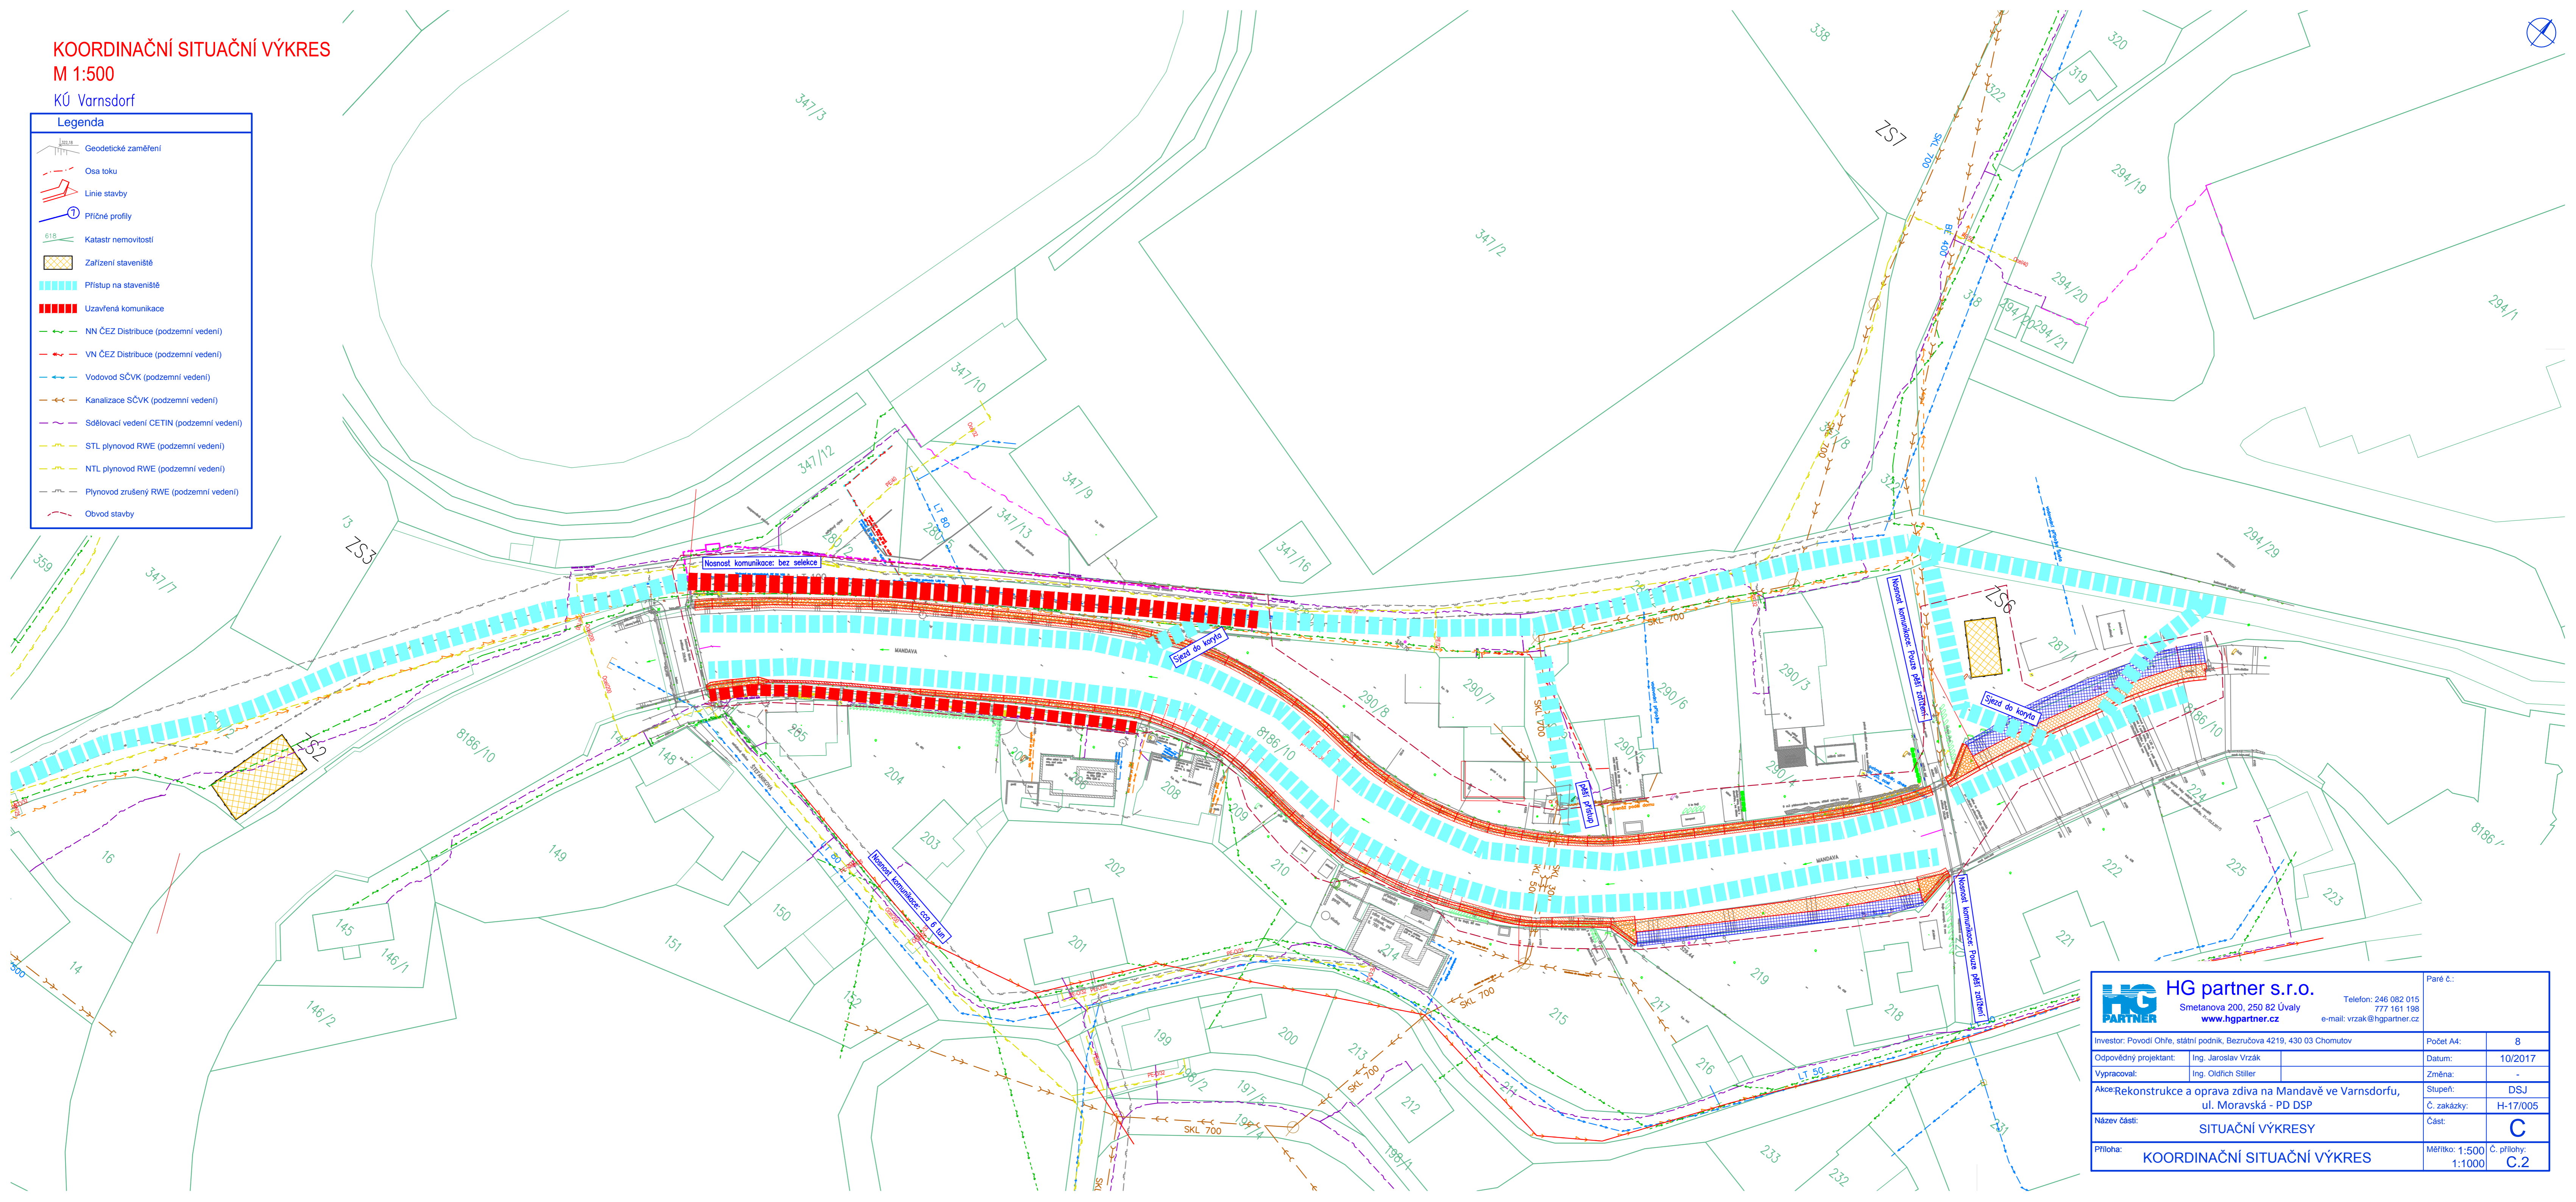

<div> <div> </div> <div> <b>HG partner s.r.o.</b>                      Smetanova 200, 250 82 Úvaly  <a href="http://www.hgpartner.cz">www.hgpartner.cz</a> </div> </div> <div>                     Telefon: 246 082 015                      777 161 198                      e-mail: vrzak@hgpartner.cz                 </div>		Paré č.:	
Investor: Povodí Ohře, státní podnik, Bezručova 4219, 430 03 Chomutov		Počet A4:	8
Odpovědný projektant:	Ing. Jaroslav Vrzák	Datum:	10/2017
Vypracoval:	Ing. Oldřich Stiller	Změna:	-
Akce: Rekonstrukce a oprava zdiva na Mandavě ve Varnsdorfu, ul. Moravská - PD DSP		Stupeň:	DSJ
		Č. zakázky:	H-17/005
Název části:		Část:	C
Příloha:		Měřítko: 1:500 1:1000	Č. přílohy: C.2
KOORDINAČNÍ SITUAČNÍ VÝKRES			