


VÝTYČOVACÍ VÝKRES
M 1:200

Legenda	
	Geodetické zaměření
	Výtyčovací bod
	Linie stavby
	Příčné profily

Souřadnice vytyčovacích bodů																										
Typ bodu	Číslo bodu	y (m)	x (m)	Typ bodu	Číslo bodu	y (m)	x (m)	Typ bodu	Číslo bodu	y (m)	x (m)	Typ bodu	Číslo bodu	y (m)	x (m)	Typ bodu	Číslo bodu	y (m)	x (m)	Typ bodu	Číslo bodu	y (m)	x (m)			
Dilatační bloky	1001	716 447.44	953 783.78	Dilatační bloky	1026	716 312.73	953 725.25	Dilatační bloky	1051	716 395.87	953 761.66	Dilatační bloky	1076	716 325.97	953 744.45	Dilatační bloky	3016	716 386.96	953 739.44	Dilatační bloky	3041	716 280.33	953 697.62			
	1002	716 445.25	953 781.70		1027	716 310.09	953 723.80		1052	716 392.56	953 759.39		1077	716 324.04	953 744.06		2010	716 254.95	953 693.29		3017	716 376.45	953 734.97	3042	716 280.65	953 697.31
	1003	716 439.93	953 777.17		1028	716 307.77	953 722.42		1053	716 389.21	953 757.21		1078	716 322.12	953 743.61		2011	716 253.92	953 659.15		3018	716 376.62	953 734.55	3043	716 273.24	953 690.19
	1004	716 434.53	953 772.73		1029	716 303.22	953 719.41		1054	716 385.86	953 752.02		1079	716 320.22	953 743.11		2012	716 255.87	953 658.37		3019	716 368.27	953 732.51	3044	716 273.55	953 689.86
	1005	716 429.03	953 768.41		1030	716 300.50	953 717.40		1055	716 382.46	953 752.90		1080	716 318.36	953 742.54		2013	716 249.42	953 649.64		3020	716 368.36	953 732.08	3045	716 267.26	953 683.47
	1006	716 423.49	953 764.13		1031	716 297.01	953 714.53		1056	716 379.06	953 750.79		1081	716 316.51	953 741.89		2014	716 251.31	953 648.71		3021	716 361.31	953 731.34	3046	716 267.61	953 683.19
	1007	716 417.81	953 760.09		1032	716 293.71	953 711.43		1057	716 375.52	953 748.79		1082	716 314.65	953 741.19		2015	716 244.79	953 640.49		3022	716 361.35	953 730.96	3047	716 261.61	953 676.07
	1008	716 411.99	953 756.21		1033	716 290.55	953 708.22		1058	716 373.62	953 748.03		1083	716 312.80	953 740.46		2016	716 246.64	953 639.51		3023	716 349.50	953 730.81	3048	716 261.99	953 675.83
	1009	716 406.19	953 752.29		1034	716 286.87	953 704.47		1059	716 371.70	953 747.35		1084	716 311.01	953 739.67		2017	716 239.35	953 631.50		3024	716 349.52	953 730.44	3049	716 257.69	953 668.42
	1010	716 400.36	953 748.41		1035	716 283.25	953 700.67		1060	716 369.76	953 746.75		1085	716 305.49	953 737.30		2018	716 241.14	953 630.39		3025	716 339.44	953 731.35	3050	716 258.10	953 668.25
	1011	716 394.50	953 744.61		1036	716 279.61	953 696.89		1061	716 367.85	953 746.22		1086	716 301.28	953 735.14		2019	716 245.34	953 631.78		3026	716 339.47	953 730.98	3051	716 435.17	953 790.17
	1012	716 388.56	953 740.90		1037	716 275.96	953 693.11		1062	716 365.84	953 745.69		1087	716 296.71	953 731.82		3002	716 445.69	953 781.49		3027	716 330.00	953 730.69	3052	716 434.79	953 790.49
	1013	716 382.43	953 737.63		1038	716 272.38	953 689.26		1063	716 363.83	953 745.27		1088	716 293.13	953 728.98		3003	716 436.29	953 774.14		3028	716 330.06	953 730.32	3053	716 404.28	953 767.53
	1014	716 376.05	953 734.80		1039	716 268.88	953 685.33		1064	716 361.80	953 744.96		1089	716 288.62	953 725.42		3004	716 436.56	953 773.78		3029	716 321.05	953 728.64	3054	716 404.04	953 767.89
	1015	716 369.44	953 732.79		1040	716 265.45	953 681.34		1065	716 359.77	953 744.74		1090	716 282.92	953 725.33		3005	716 428.72	953 768.16		3030	716 321.16	953 728.29	3055	716 396.08	953 761.80
	1016	716 362.60	953 731.52		1041	716 262.29	953 677.10		1066	716 357.71	953 744.64		1091	716 248.87	953 688.16		3006	716 428.99	953 767.81		3031	716 313.05	953 725.41	3056	716 395.84	953 762.16
	1017	716 355.66	953 730.87		1042	716 259.43	953 672.48		1067	716 355.66	953 744.66		1092	716 249.08	953 682.47		3007	716 420.39	953 761.80		3032	716 313.23	953 725.09	3057	716 387.73	953 756.24
	1018	716 348.71	953 730.85		1043	716 257.58	953 668.15		1068	716 353.65	953 744.74		1093	716 244.63	953 680.15		3008	716 420.60	953 761.42		3033	716 305.65	953 721.06	3058	716 387.49	953 756.69
	1019	716 341.75	953 731.32		1044	716 259.51	953 662.31		1069	716 348.64	953 745.25		1094	716 241.63	953 678.15		3009	716 411.85	953 756.12		3034	716 305.85	953 720.75	3059	716 379.26	953 750.92
	1020	716 334.71	953 731.18		1045	716 437.31	953 793.12		1070	716 343.68	953 745.72		1095	716 237.49	953 714.26		3010	716 412.10	953 755.74		3035	716 300.99	953 717.73	3060	716 379.02	953 751.27
	1021	716 329.34	953 730.58		1046	716 434.45	953 789.45		1071	716 338.72	953 745.87		1096	716 235.57	953 713.27		3011	716 402.57	953 750.52		3036	716 301.14	953 717.43	3061	716 371.25	953 747.20
	1022	716 324.04	953 729.45		1047	716 407.87	953 769.98		1072	716 333.65	953 745.64		1097	716 230.58	953 707.04		3012	716 403.82	953 750.15		3037	716 294.10	953 711.84	3062	716 371.08	953 747.61
	1023	716 321.13	953 728.67		1048	716 405.72	953 728.67		1073	716 331.80	953 745.51		1098	716 229.07	953 706.07		3013	716 395.23	953 745.07		3038	716 294.37	953 711.58	3063	716 365.12	953 745.53
	1024	716 318.26	953 727.69		1049	716 402.43	953 726.24		1074	716 329.90	953 745.19		1099	716 227.89	953 699.96		3014	716 395.48	953 744.69		3039	716 287.24	953 704.85	3064	716 365.02	953 745.96
	1025	716 315.46	953 726.55		1050	716 399.15	953 763.95		1075	716 327.93	953 744.81		1100	716 262.33	953 701.59		3015	716 386.71	953 739.81		3040	716 287.56	953 704.54	3065	716 359.49	953 744.72



HG partner s.r.o. Smetanova 200, 250 82 Úvaly www.hgpartner.cz		Telefon: 246 082 015 777 161 198 e-mail: vzrak@hgpartner.cz		Paré č.: 14	
Investor: Povodí Ohře, státní podnik, Bezručova 4219, 430 03 Chomutov		Projekt A4:		14	
Odpovědný projektant: Ing. Jaroslav Vrzák		Datum:		10/2017	
Vypracoval: Ing. Oldřich Štiller		Změna:		-	
Akce: Rekonstrukce a oprava zdiva na Mandavě ve Varnsdorfu, ul. Moravská - PD DSJ		Skupení:		DSJ	
Název části: SITUAČNÍ VÝKRESY		Č. zakázky:		H-17/005	
Přiložka: VÝTYČOVACÍ VÝKRES		Č. přílohy:		C	
		Měřítko: 1:200		Č. přílohy: C.6	