


SOUBĚH S VODOVODNÍM POTRUBÍM
M 1:25

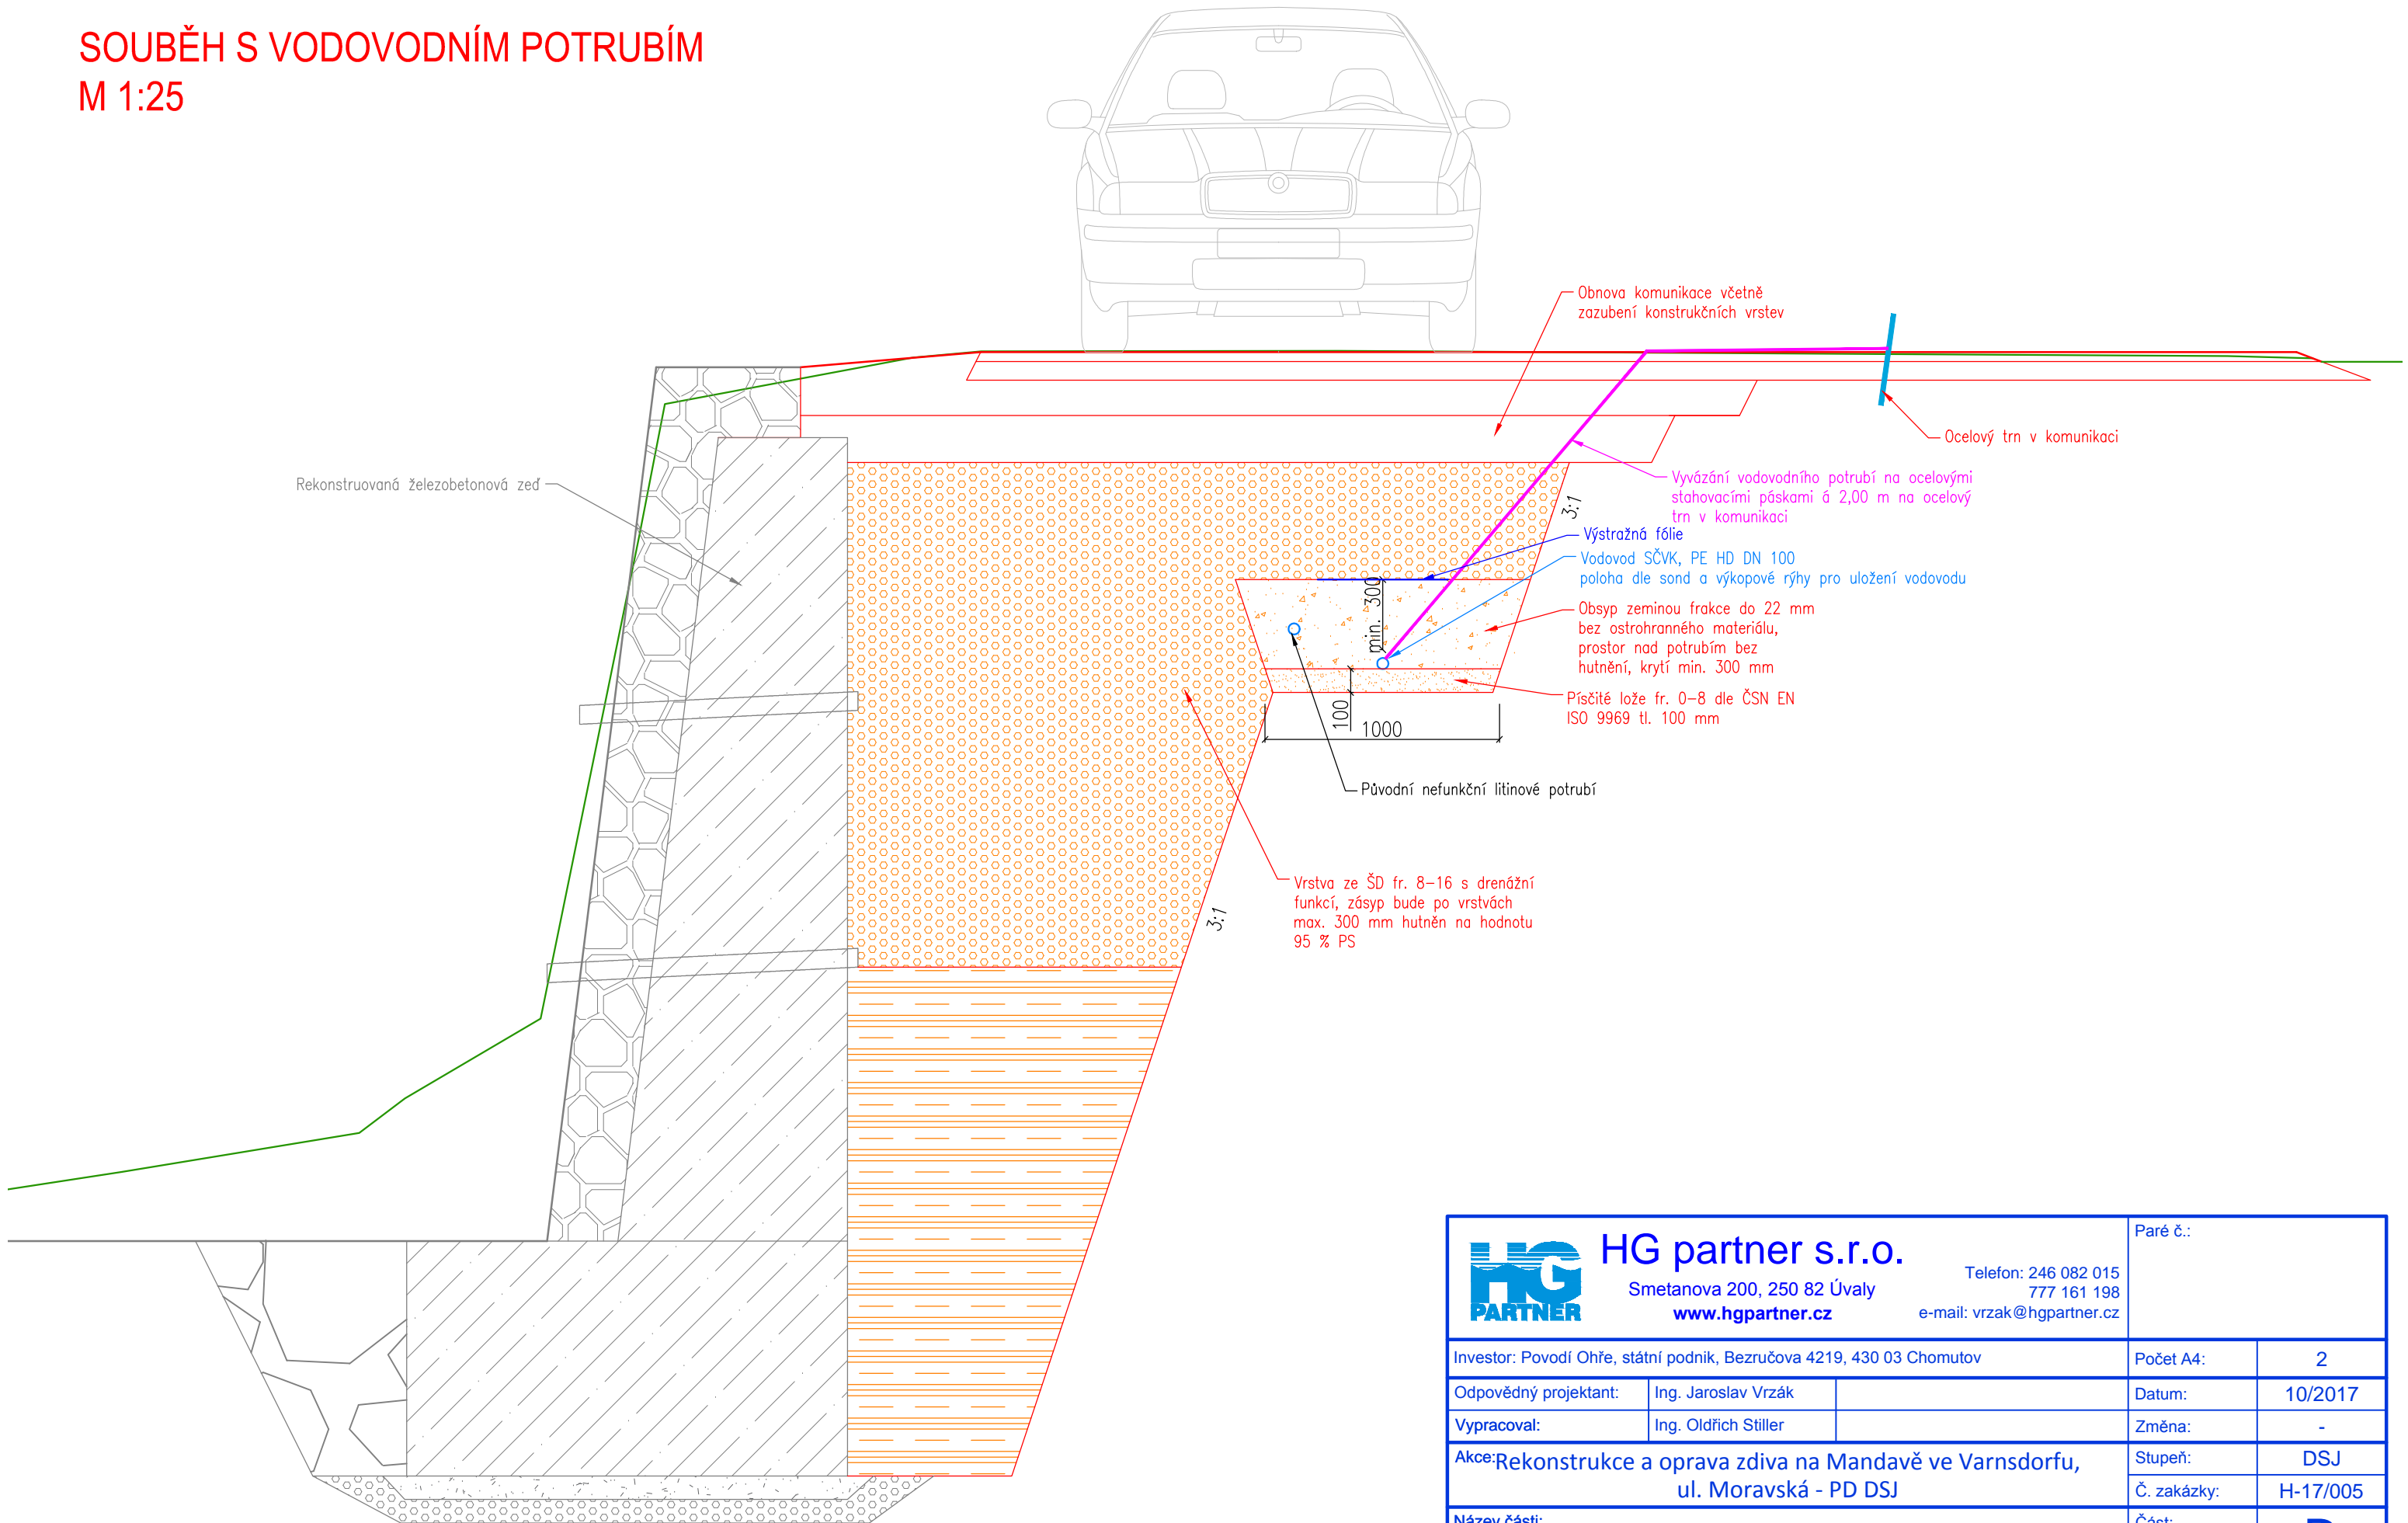

 HG partner s.r.o. Smetanova 200, 250 82 Úvaly www.hgpartner.cz Telefon: 246 082 015 777 161 198 e-mail: vrzak@hgpartner.cz		Paré č.:	
Investor: Povodí Ohře, státní podnik, Bezručova 4219, 430 03 Chomutov		Počet A4:	2
Odpovědný projektant:	Ing. Jaroslav Vrzák	Datum:	10/2017
Vypracoval:	Ing. Oldřich Stiller	Změna:	-
Akce: Rekonstrukce a oprava zdiva na Mandavě ve Varnsdorfu, ul. Moravská - PD DSJ		Stupeň:	DSJ
		Č. zakázky:	H-17/005
Název části: DOKUMENTACE OBJEKTŮ		Část:	D
Příloha: SOUBĚH S VODOVODNÍM POTRUBÍM	Měřítko: 1:25		Č. přílohy: D.7