


PŘÍLOHA 1 - SITUACE
M 1:400

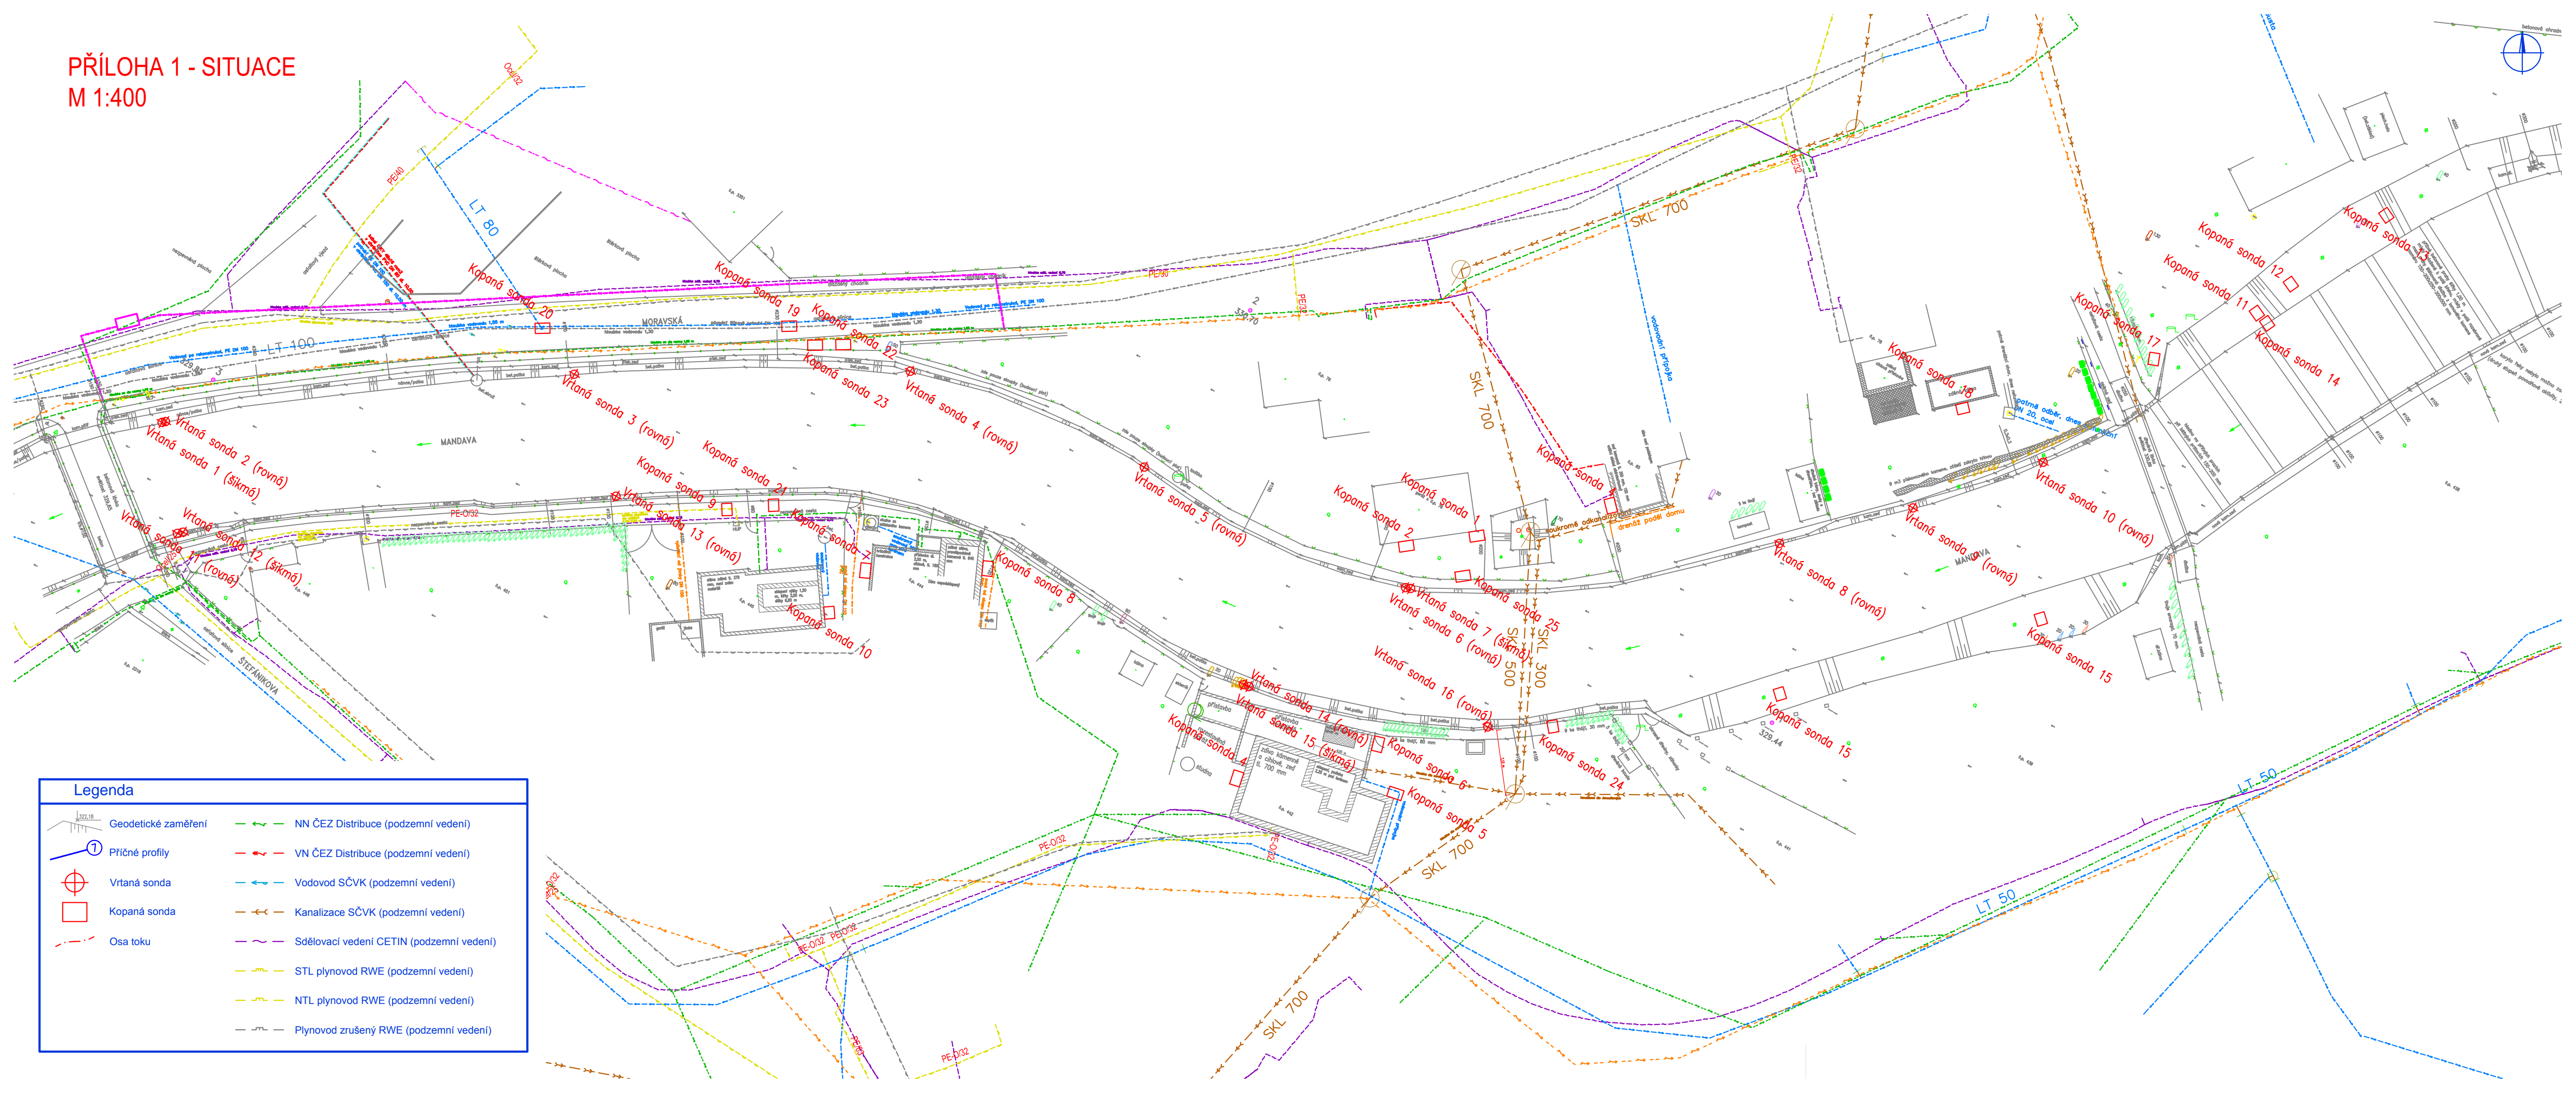

Legenda

Geodetické zaměření

Příčné profily

Vrtaná sonda

Kopaná sonda

Osa toku

NN ČEZ Distribuce (podzemní vedení)

VN ČEZ Distribuce (podzemní vedení)

Vodovod SČVK (podzemní vedení)

Kanalizace SČVK (podzemní vedení)

Sdělovací vedení CETIN (podzemní vedení)

STL plynovod RWE (podzemní vedení)

NTL plynovod RWE (podzemní vedení)

Plynovod zrušený RWE (podzemní vedení)