


PLAVEBNÍ KOMORA VELETOV

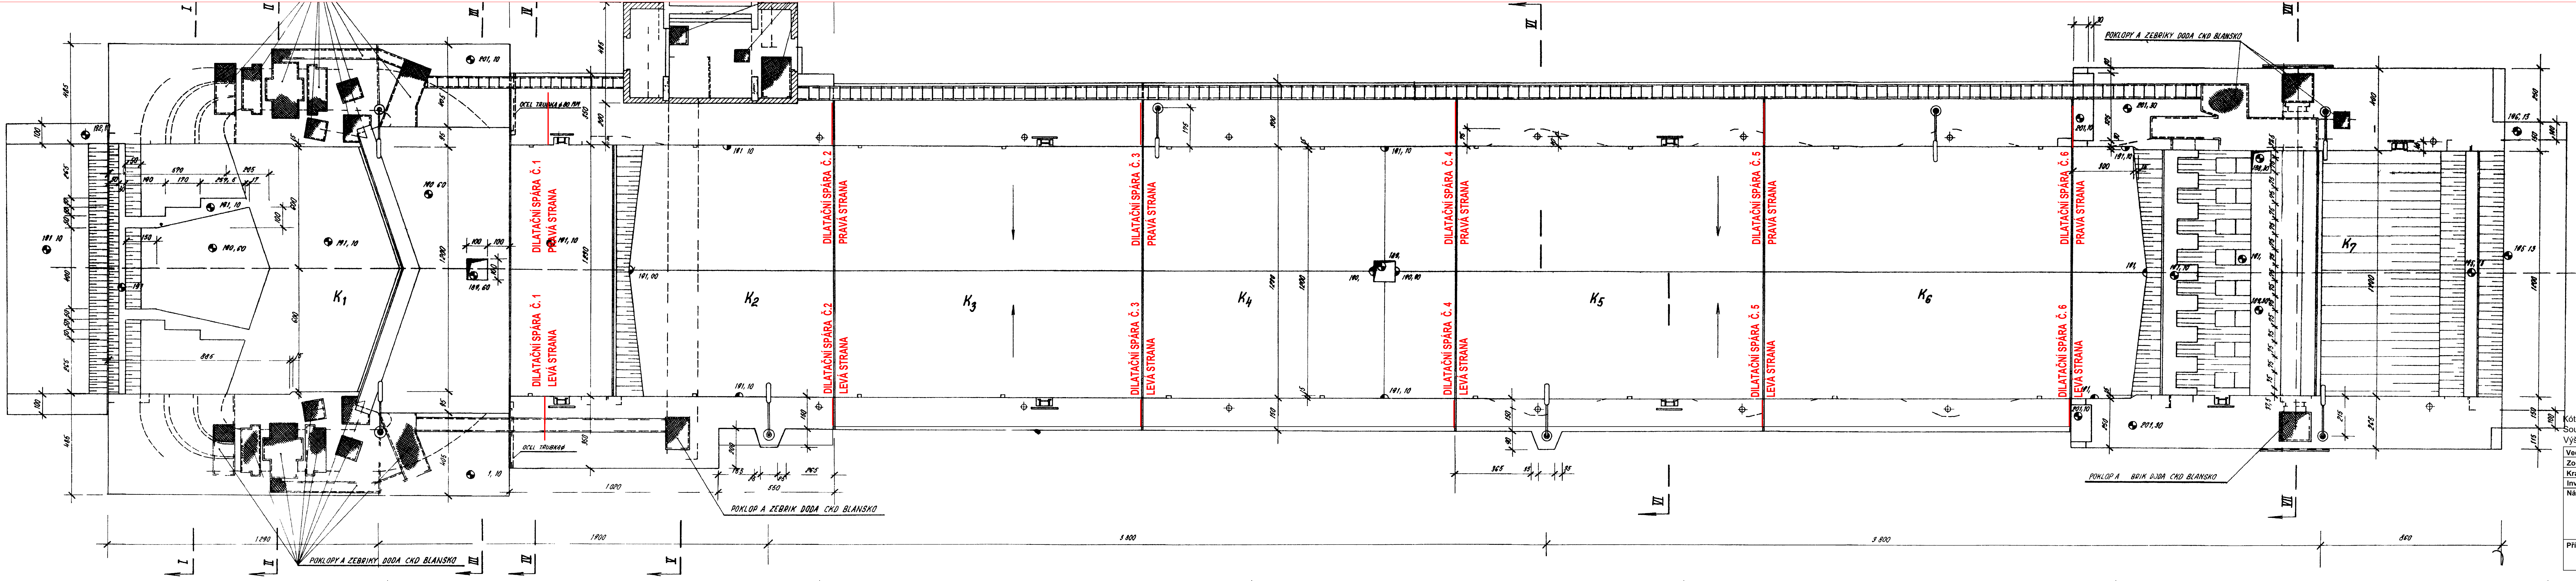

Kótováno V CENTIMETRECH
Souřadný systém JTSK
Výškový systém - Balt po vyrovnání

Ved. odd. proj.: Ing. PETR VÁVRA	Autor. tech.: Ing. PETR VÁVRA
Zodp. proj.: Ing. PETR VÁVRA	Kreslí: FRANTIŠEK VYLETAL
Kraj: Středočeský	Obec: Veletov
Investor: Povodí Labe, státní podnik, Hrádec Králové	
Název akce: VD Veletov oprava dilatačních spar	

Datum	leden 2017
Stupeň	DSP, DPS
Pořadové číslo	3534
Číslo stavby	133160066
Měřítko	1 : 100
Č. přílohy	D.2

Příloha: **Půdorys plavební komory**

