


## PLAVEBNÍ KOMORA VELETOV

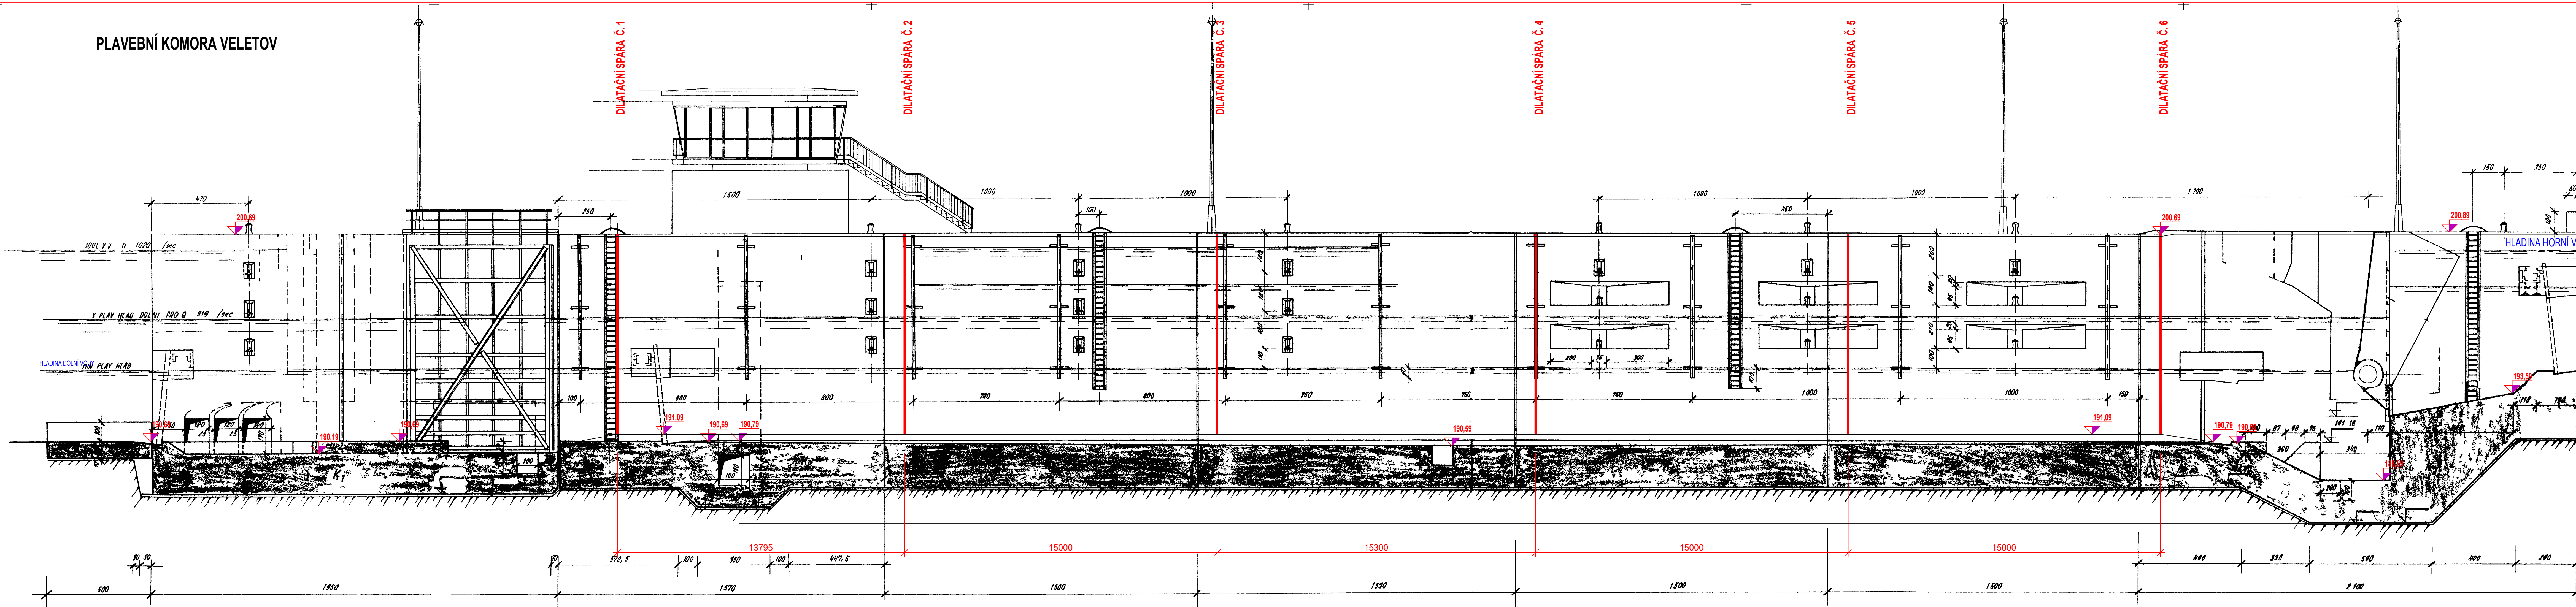

Kótováno V CENTIMETRECH  
Souřadný systém JTSK  
Výškový systém - Balt po vyrovnání

<b>Ved. odd. proj.:</b> Ing. PETR VÁVRA	<b>Autor. tech.:</b> Ing. PETR VÁVRA
<b>Zodp. proj.:</b> Ing. PETR VÁVRA	<b>Kreslil:</b> FRANTIŠEK VYLEŤAL
<b>Kraj:</b> Středočeský	<b>Obec:</b> Veletov
<b>Investor:</b> Povodí Labe, státní podnik, Hradec Králové	

Název akce: **VD Veletov**  
**oprava dilatačních spar**

Příloha:

**Podélný řez plavební komorou**