


KRAJ
KATASTRÁLNÍ ÚZEMÍ
OBČI PŘÍZEMKOU
PRACOVNÍ ČÍSLO
LEGENDA TYPŮ ČAR:
NIVELEVA DNA - ÚSEK S OPRAVOU
NIVELEVA DNA - ÚSEK BEZ OPRAVY
HLADINA - ZÁMĚRNA

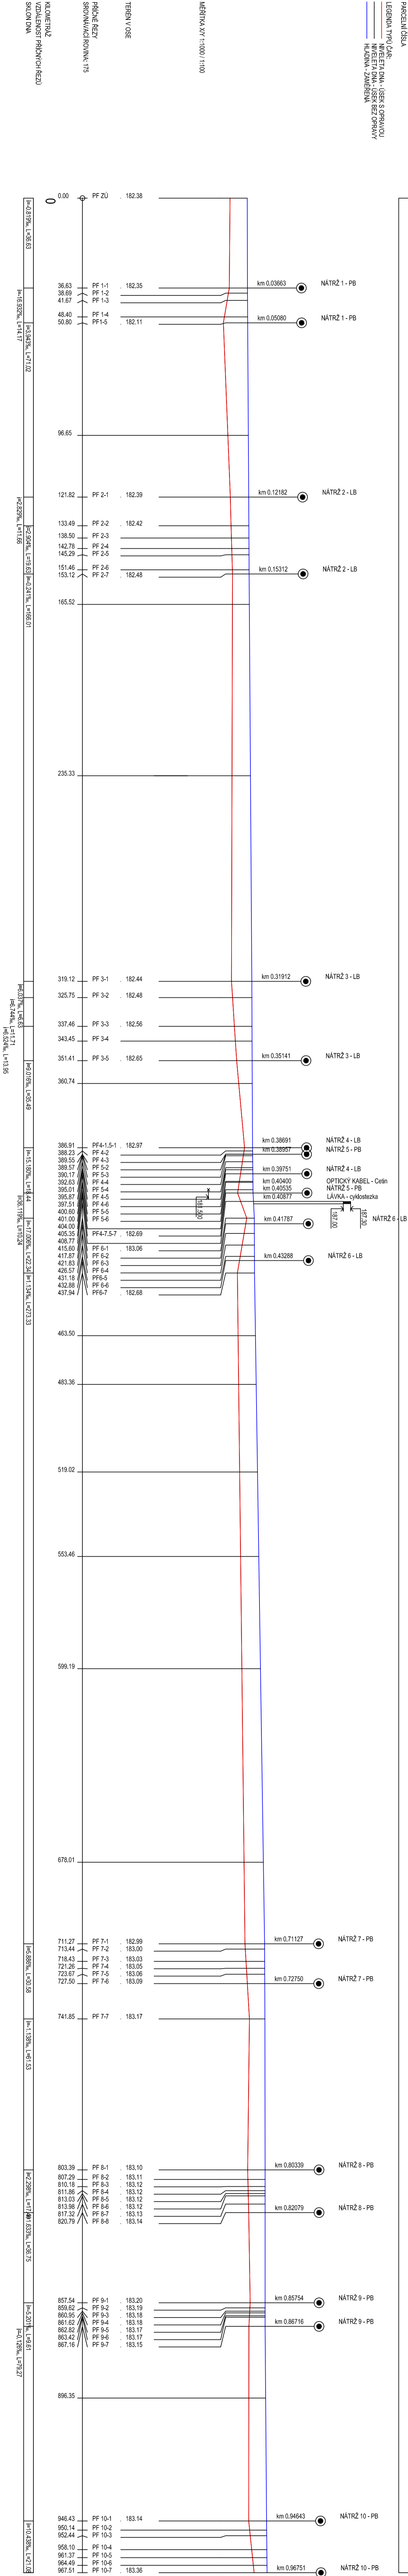

Zodpovědný projektant		Výpracovní		Technická kontrola	
Ing. Šárka Vořtová		Ing. Šárka Vořtová		Ing. Lubor Dřítě	
Ing. Šárka Vořtová		Ing. Šárka Vořtová		Ing. Lubor Dřítě	
Kraj: Středočeský		Obec: Kostelní Lhota, Hořátek			
Investor: Povodí Labe, státní podnik, Vltava Město Králové					
MULTIQUA s.r.o. VEŠPEROVA 1343 500 02 HRADEC KRÁLOVÉ IČO: 60131111 TEL: +420 498 500 359 DIČ: CZ00131111 WWW.MULTIQUA.CZ					
Stupeň		DSJ			
Datum		07/2017			
Zadávkové číslo		M17/042			
Formát		6 x A4			
Měřítko:		Číslo přílohy:			
1: 1000/100		D.2			
Výrovka, Kostelní Lhota-Hořátek, oprava nátrživ ochranné hřázi ř.km 5,200 – 7,100					
Podélný profil					
Předložena dokumentace je duševním vlastnictvím firmy MultiQua s.r.o., Hradec Králové					