




ŘEZ PF 10-1 km 0.94643 1:100

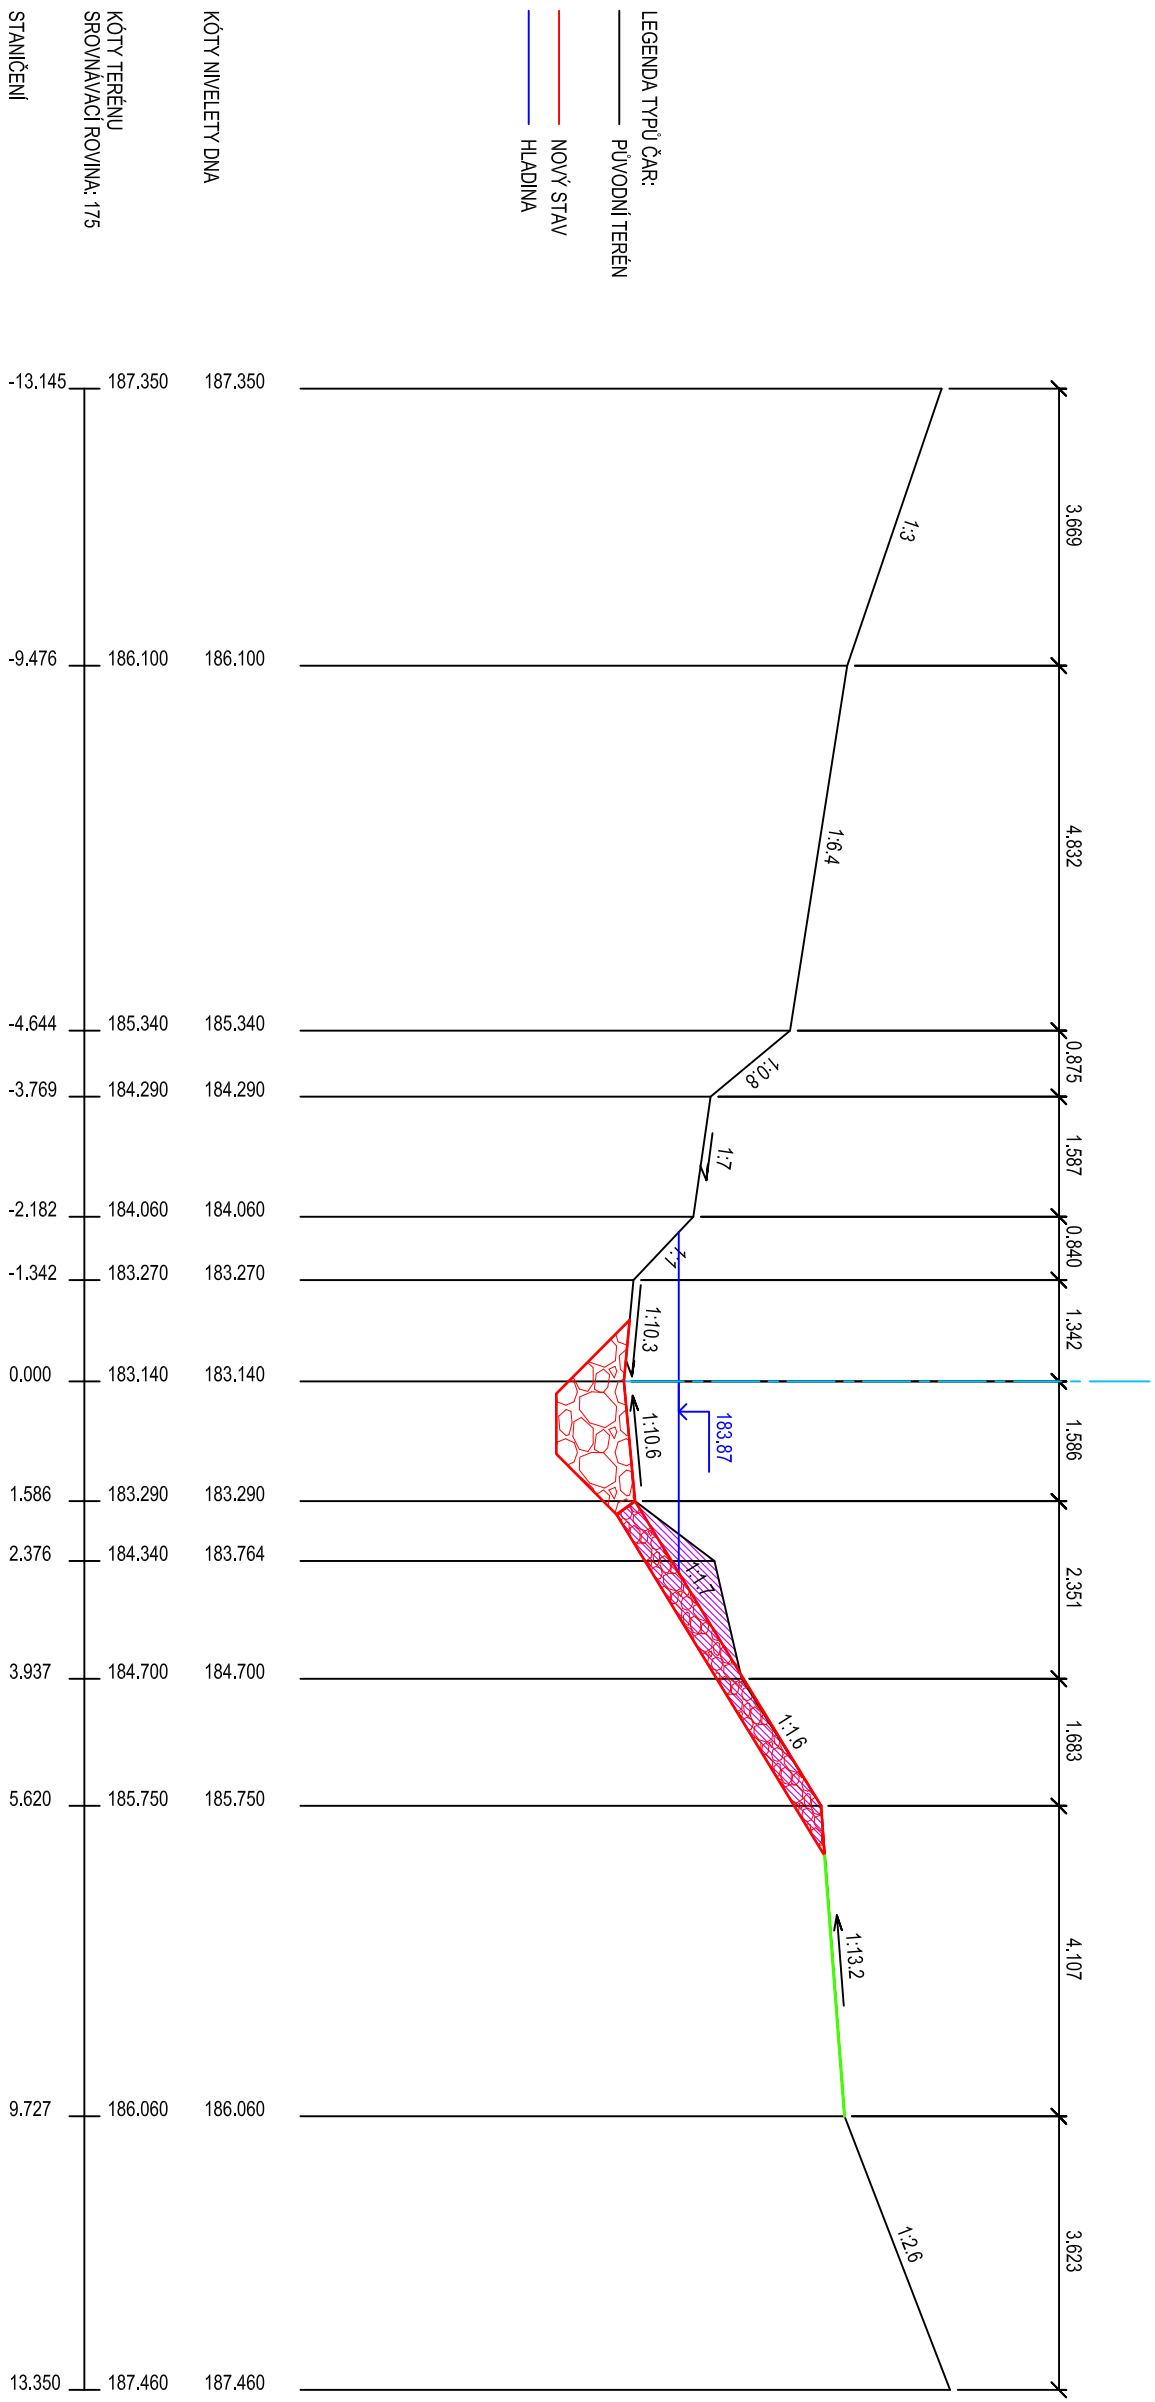


ŘEZ PF 10-2 km 0.95014 1:100

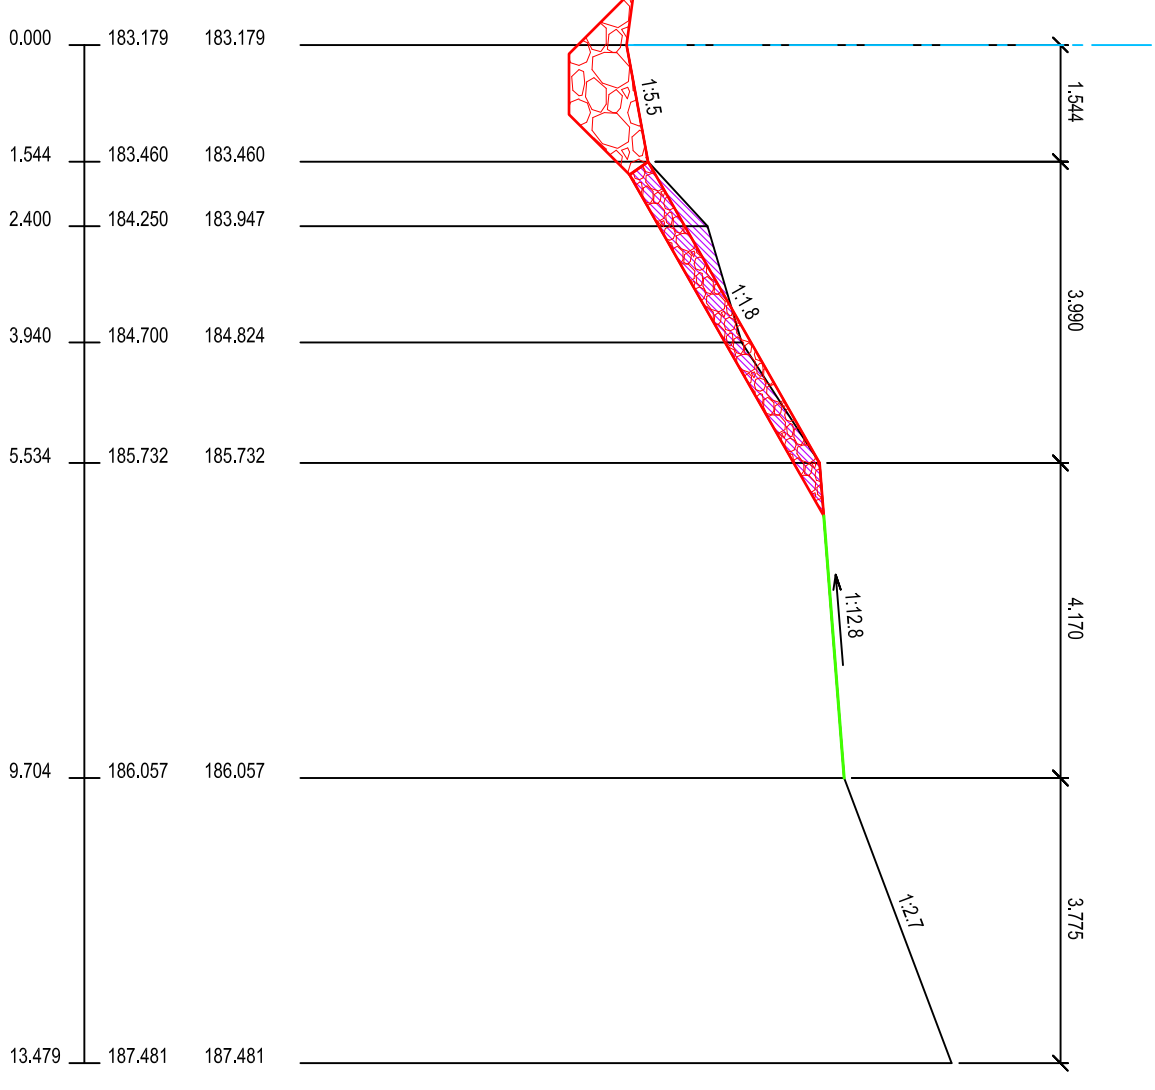


ŘEZ PF 10-3 km 0.95244 1:100

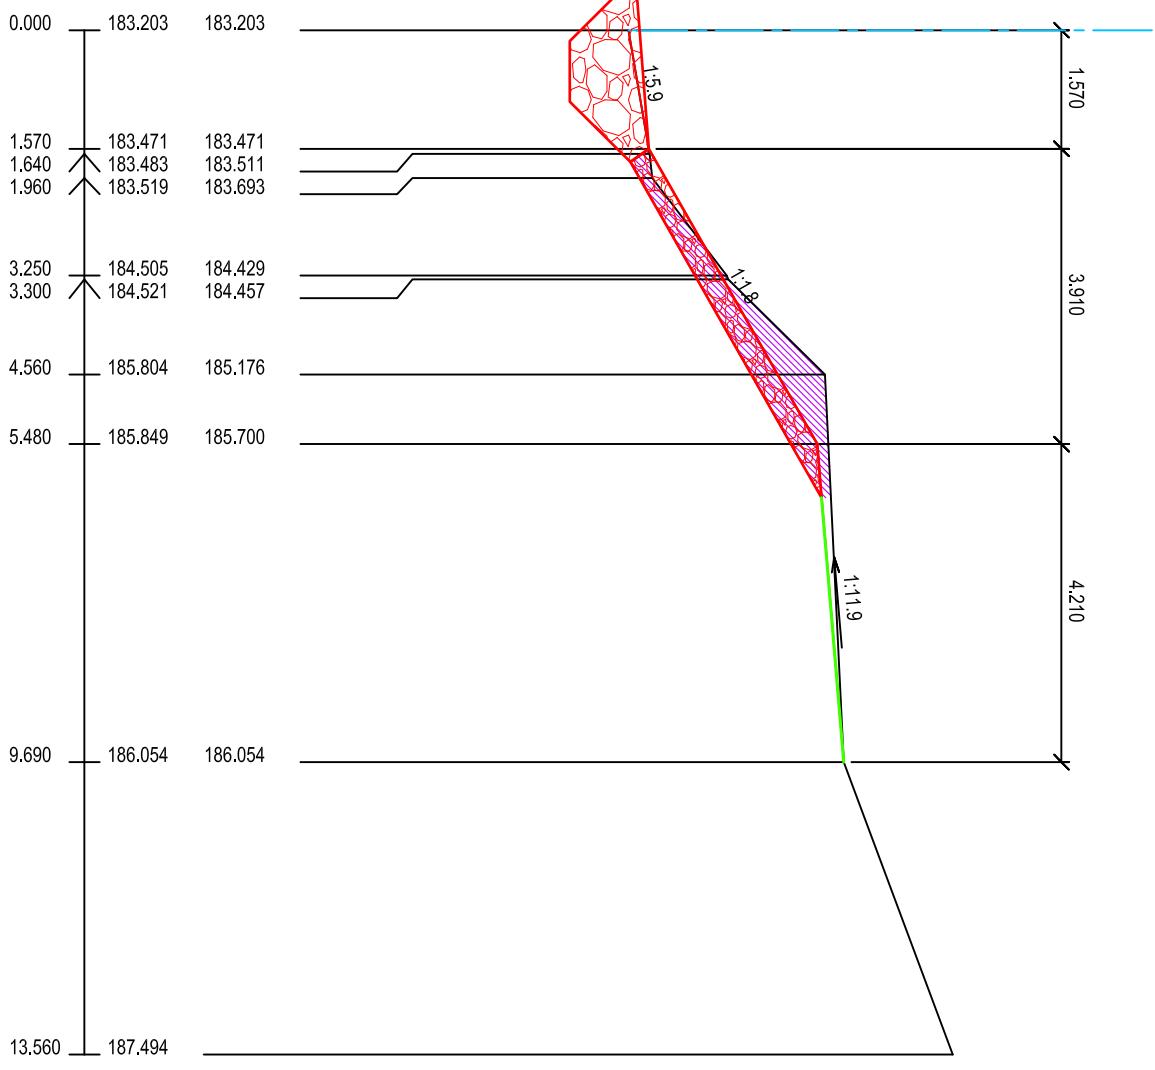


ŘEZ PF 10-4 km 0.95810 1:100

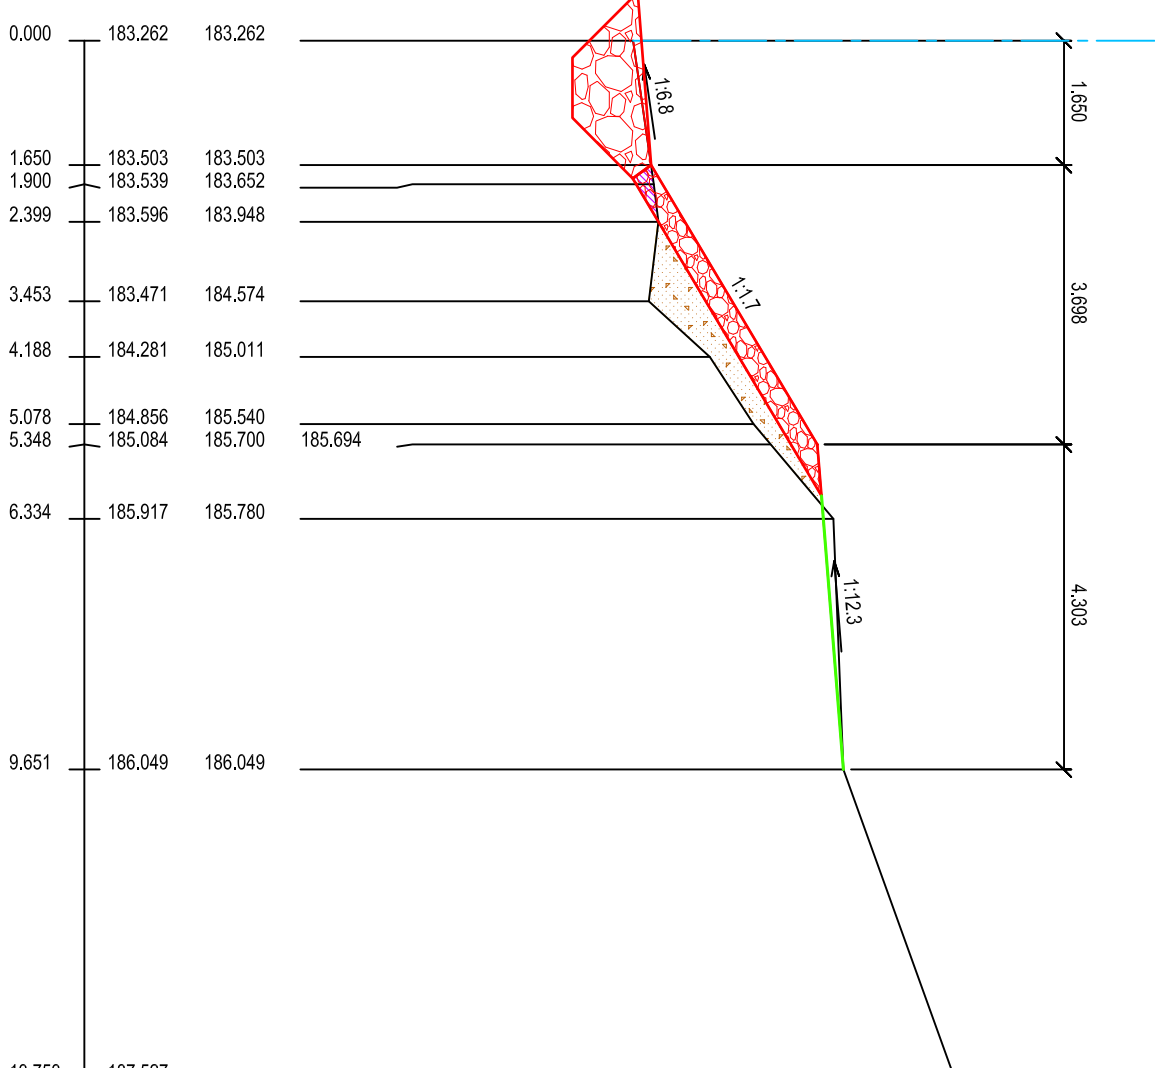


ŘEZ PF 10-5 km 0.96137 1:100

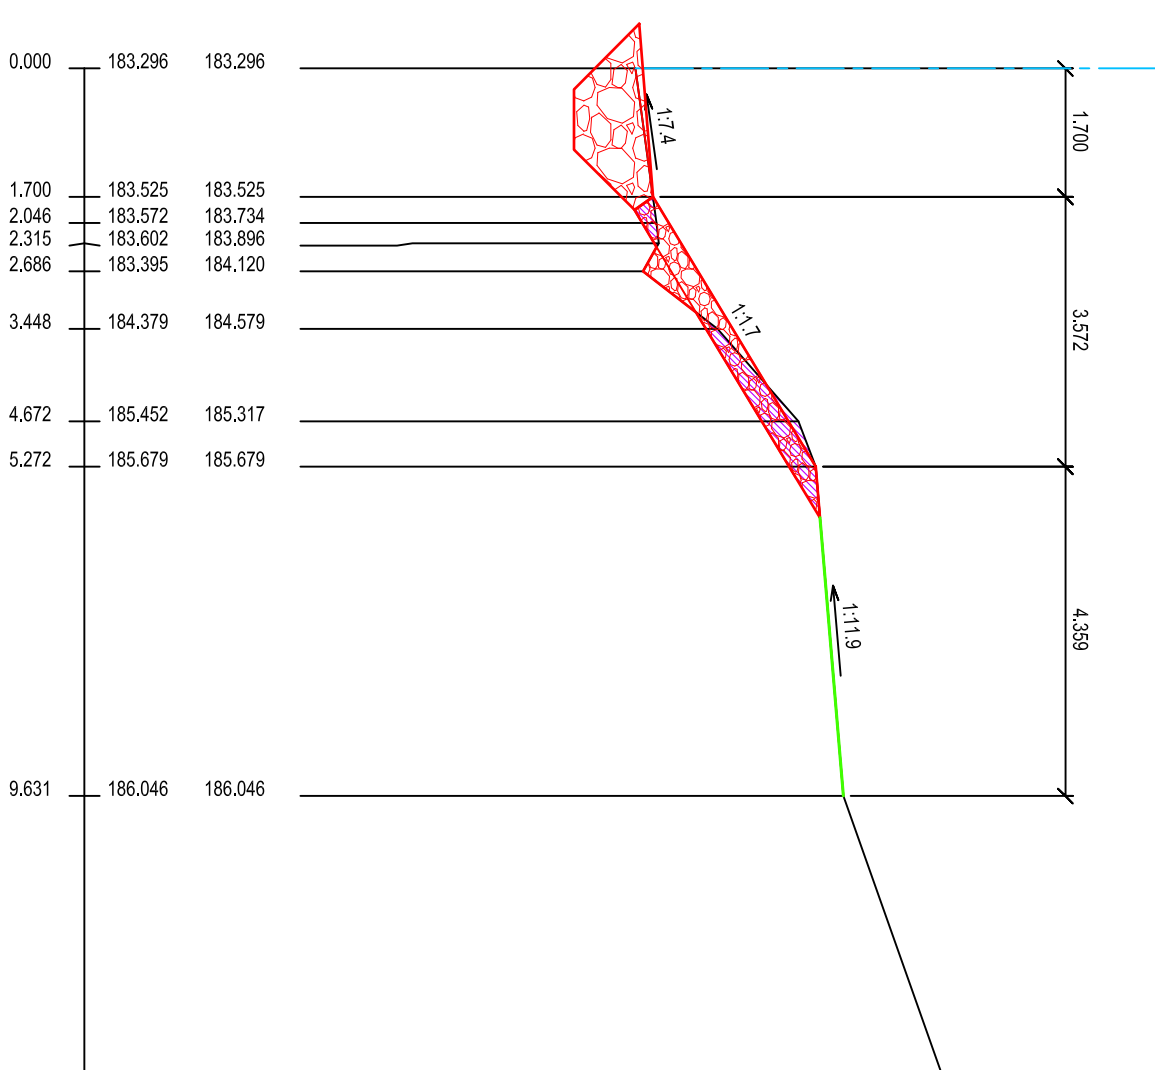

ŘEZ PF 10-6 km 0.96449 1:100

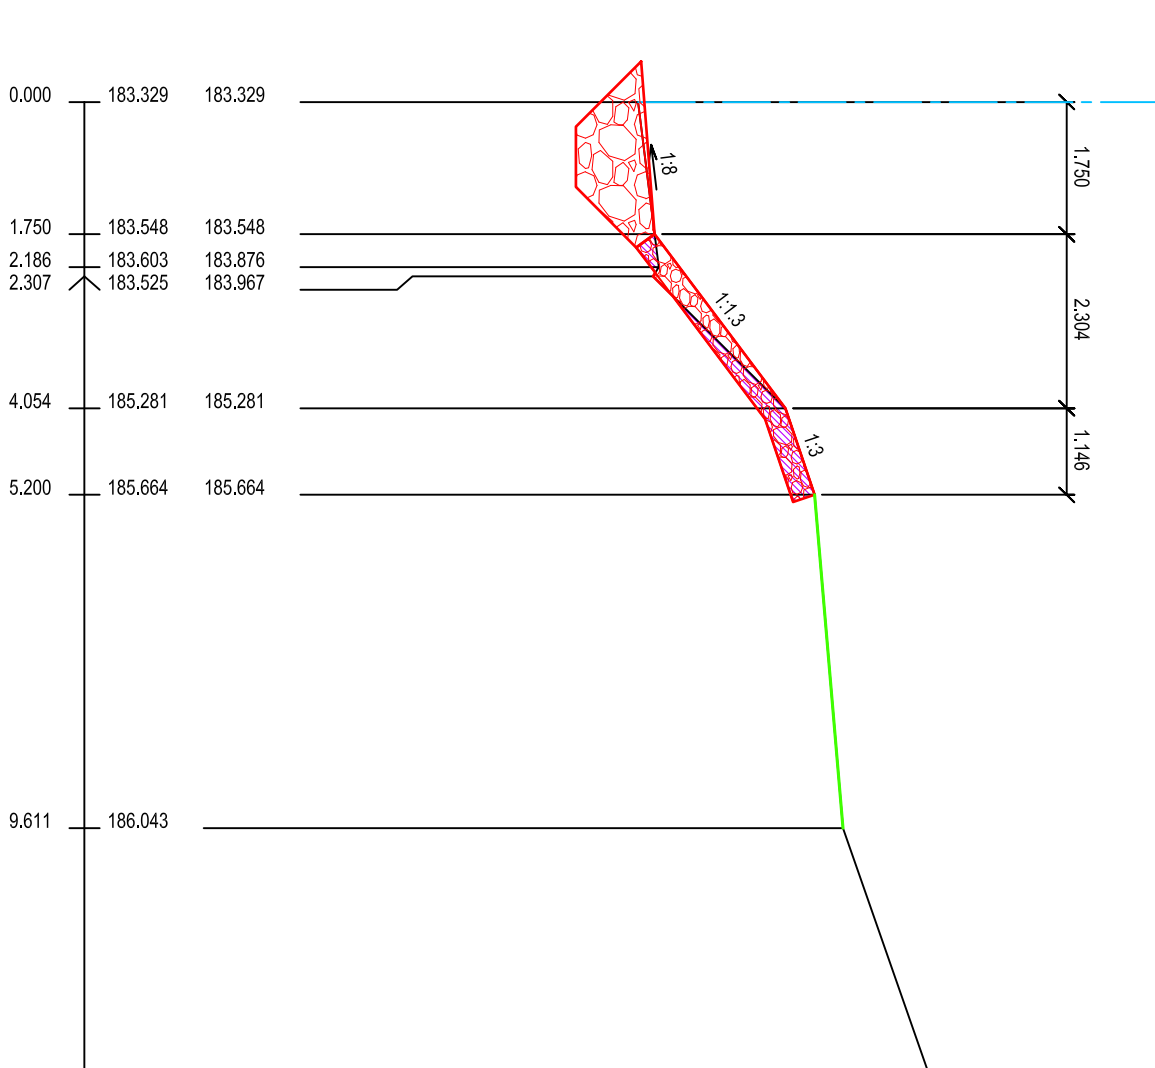

ŘEZ PF 10-7 km 0.96751 1:100

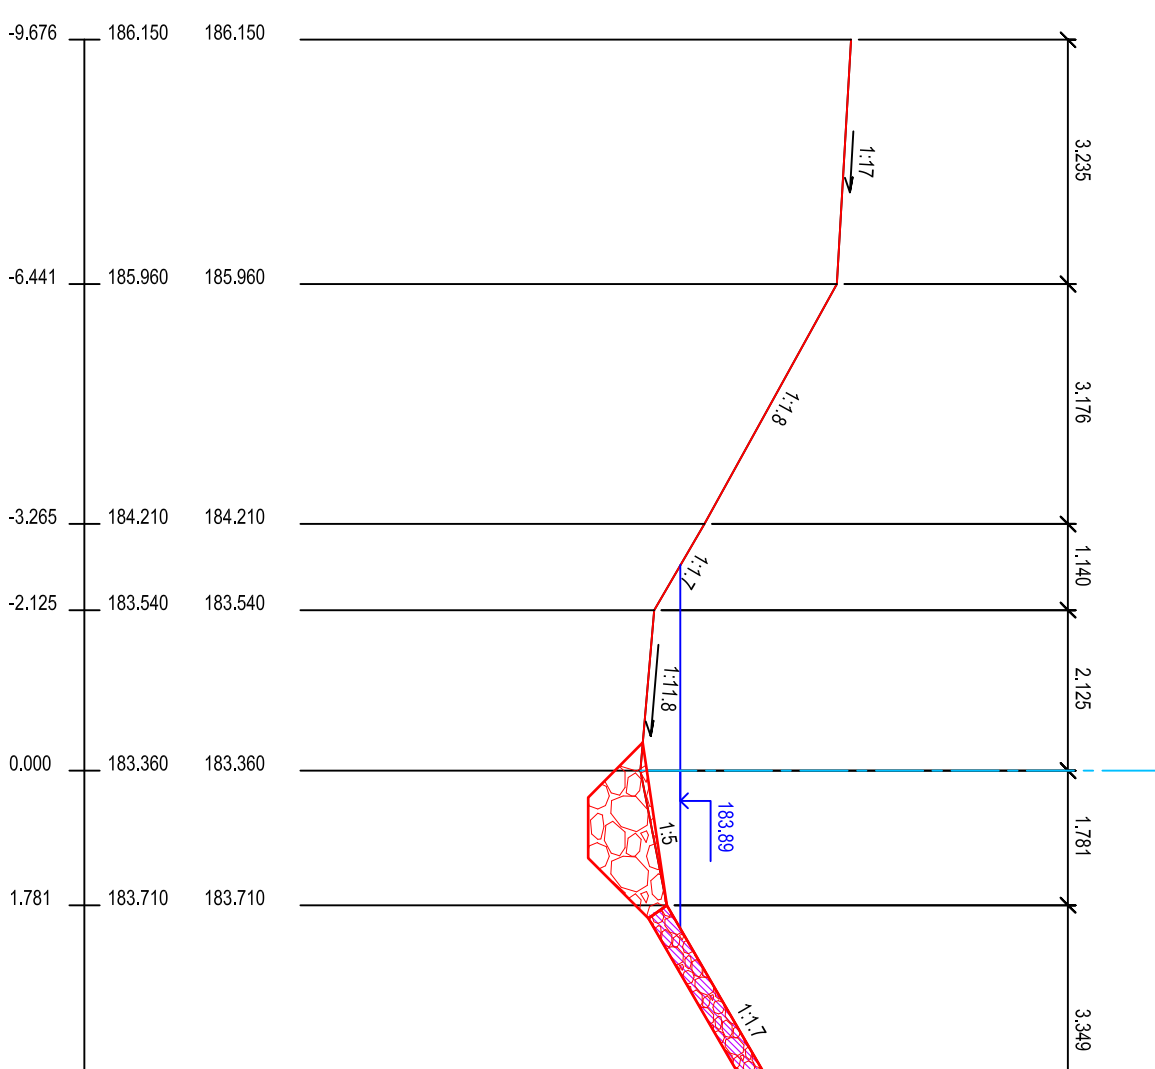

Tabulka kubatur a výměr

číslo profilu	stančení	vzd. prof.	odkopávka			výkop - paliv			paliva - zához			nášyp - zemina			svah - kam zához		svah - zához navíc		svalování - nášyp		urovnávka terénu 1		urovnávka terénu 2	
	km	m	m <sup>2</sup>	m <sup>2</sup>	m <sup>2</sup>	m <sup>2</sup>	m <sup>2</sup>	m <sup>2</sup>	m <sup>2</sup>	m <sup>2</sup>	m <sup>2</sup>	m <sup>2</sup>	m <sup>2</sup>	m	m	m <sup>2</sup>	m <sup>2</sup>	m	m	m	m	m	m	m <sup>2</sup>
ZU 10-1	0.94643		2.10		1.70				1.70			0.00			4.70		0.00				3.50		4.70	
10-2	0.95014	3.71	1.60	6.86	1.50	1.60	5.94	1.90	1.60	5.94	0.00	0.00	0.00	4.60	4.65	17.25	0.00	0.00	0.00	0.00	3.50	12.99	4.60	4.65
10-3	0.95244	2.3	1.90	4.37	1.50	1.60	3.68	1.70	1.60	3.68	0.00	0.00	0.00	4.50	4.55	10.46	0.00	0.00	0.00	0.00	3.50	8.05	4.50	4.55
10-4	0.95810	5.66	2.20	1.15	6.51	1.70	9.62	1.70	1.70	9.62	0.00	0.75	4.25	4.40	4.40	24.90	0.00	0.00	0.00	2.10	11.88	3.55	20.08	4.40
10-5	0.96137	3.27	0.10	0.50	1.64	1.70	5.56	1.70	1.70	5.56	1.50	0.75	2.45	4.30	4.25	13.90	0.00	0.08	0.26	2.10	6.87	3.65	11.94	4.30
10-6	0.96448	3.12	0.90	0.85	2.85	1.70	5.30	1.70	1.70	5.30	0.00	0.00	0.00	4.10	4.15	12.85	0.01	0.09	0.27	0.00	0.00	4.05	12.64	4.20
10-7	0.96751	3.02	0.80	1.05	3.17	1.60	4.83	1.70	1.60	4.83	0.00	0.00	0.00	3.90	4.00	12.08	1.96	5.99	0.00	0.00	4.10	12.38	4.10	
Celkem		21.08 m	1.30		1.50		34.9 m <sup>2</sup>	1.90		34.9 m <sup>2</sup>		6.7 m <sup>2</sup>		3.90		91.5 m <sup>3</sup>		6.4 m <sup>2</sup>		18.8 m <sup>3</sup>		78.1 m <sup>3</sup>		156.0 m <sup>3</sup>

LEGENDA:

- původní terén
- nový stav
- odkopávka
- zához - kam, kamen
- zához - zemina

Zodpovědný projektant	Vypracoval	Technická kontrola
Ing. Štěpán Vojtěch	Ing. Štěpán Vojtěch	Ing. Lubor Dítě
Kraj: Středočeský	Obec: Kostelní Lhota, Hořetev	
Investor: Povodí Labe, státní podnik, vlna Nepřítel 501, 500 03 Hradec Králové		
MULIQUA s.r.o.		
500 02 HRADEC KRÁLOVÉ		
DOE: 26111111 TEL: +420 488 500 359		
500 02 HRADEC KRÁLOVÉ		
Stupeň	DSJ	
Datum	07/2017	
Zakázkové číslo	M17/042	
Formát	1 x A4	
Měřítko:	Číslo přílohy:	
1: 100	D.4.10	

Předloženo dokumentace je důvěrným vlastnictvím firmy MultiQua s.r.o., Hradec Králové