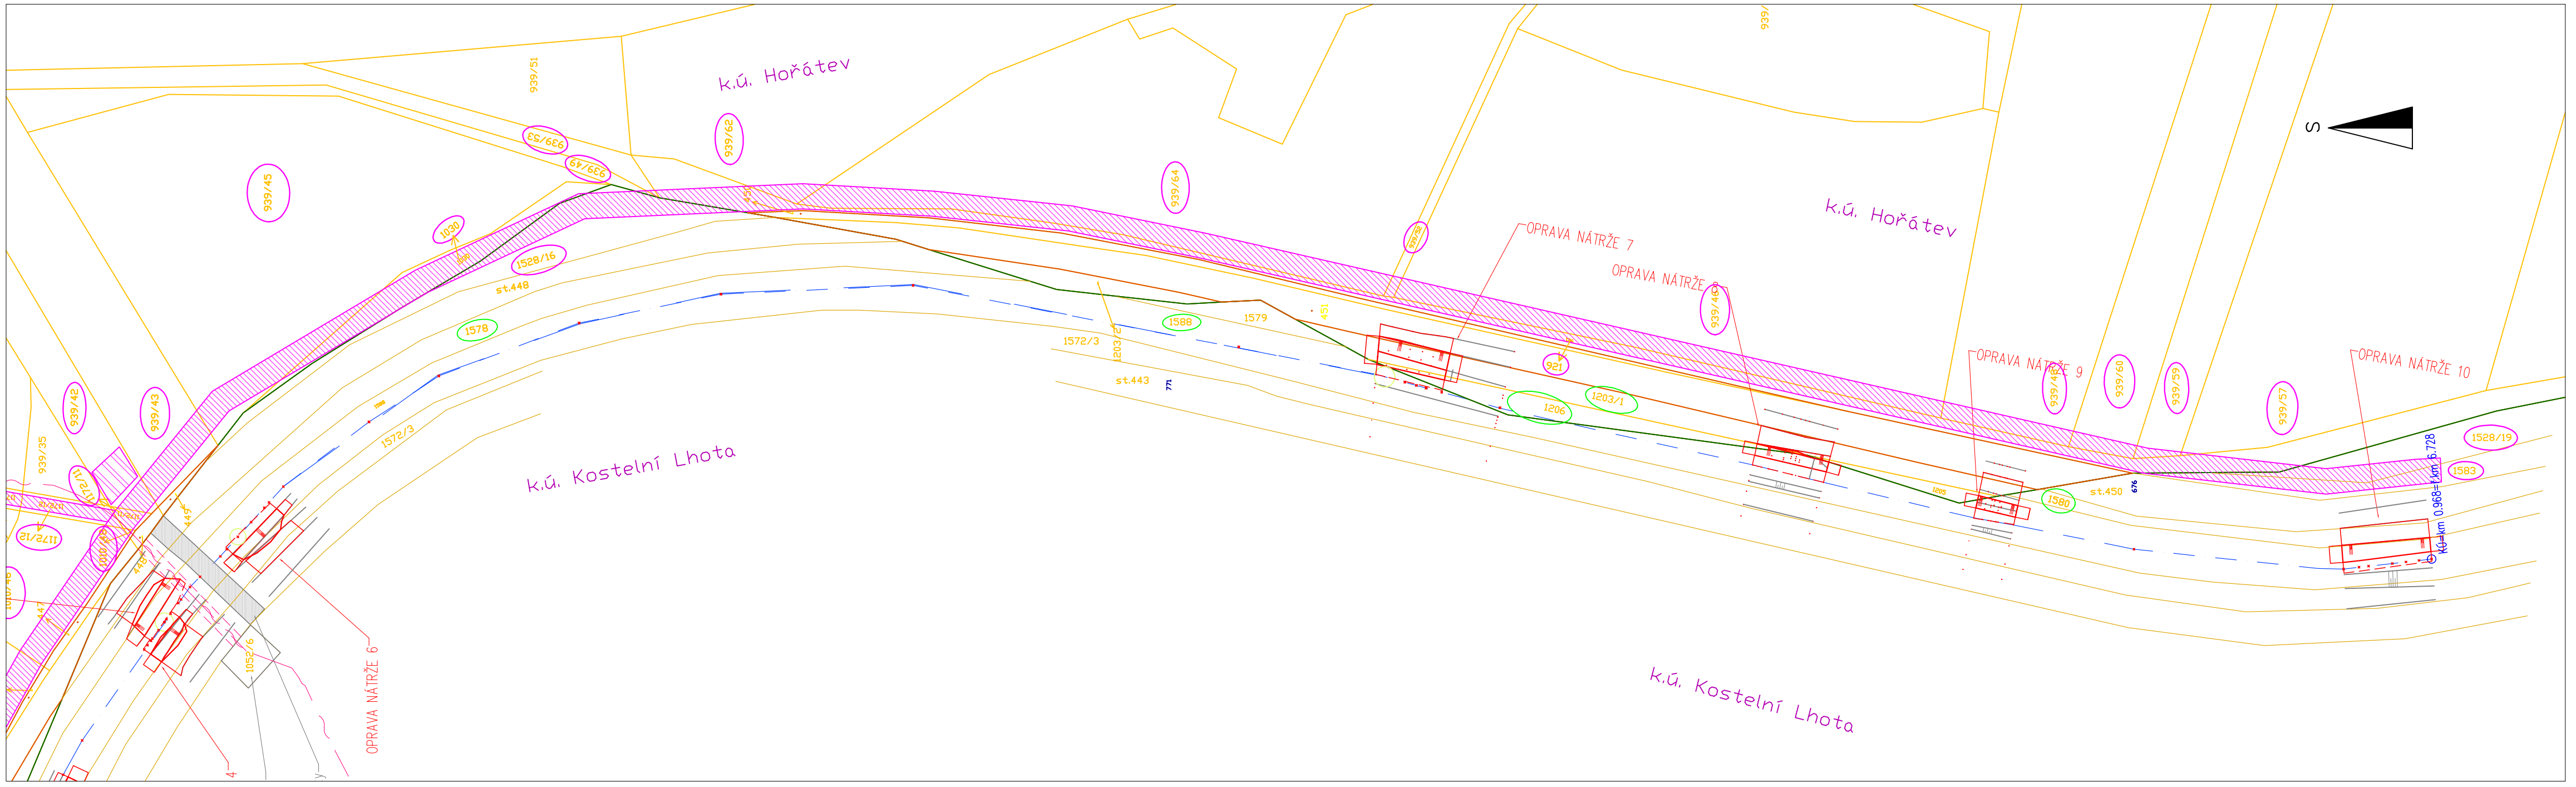

LEGENDA:

- přístupová cesta ke stavbě
- zařízení staveniště
- prostor pro oplach mechanizace
- hranice stavby
- hranice parcel dle KN
- 111 pozemek dotčený stavbou
- 111 pozemek dotčený přístupem
- oprava nátží
- osa toku
- stávající objekty
- podzemní sdělovací kabel
- ochranné pásmo lesa

Zodpovědný projektant	Vypracoval	Technická kontrola
Ing. Šárka Volfová	Ing. Šárka Volfová	Ing. Lubor Dítě
Kraj: Středočeský	Obec: Kostelní Lhota, Hořátev	
Investor: Povodí Labe, státní podnik, Víta Nejedlého 951, 500 03 Hradec Králové		

MULTIAQUA s.r.o.
Veverkova 1343
500 02 Hradec Králové
IČO: 60113111 TEL. +420 498 500 227
DIČ: CZ 60113111 FAX +420 498 500 320

Výrovka, Kostelní Lhota–Hořátev, oprava nátržív ochranné hrázi ř.km 5,200 – 7,100

Katastrální situační výkres – 2

Stupeň	DSJ
Datum	07/2017
Zakázkové číslo	M17/042
Formát	3 x A4
Měřítko: 1:1000	Číslo přílohy: C.4.b

Předložená dokumentace je duševním vlastnictvím firmy Multiaqua s.r.o., Hradec Králové