


NÁBYTEK 1.01
PŮDORYS 1.NP



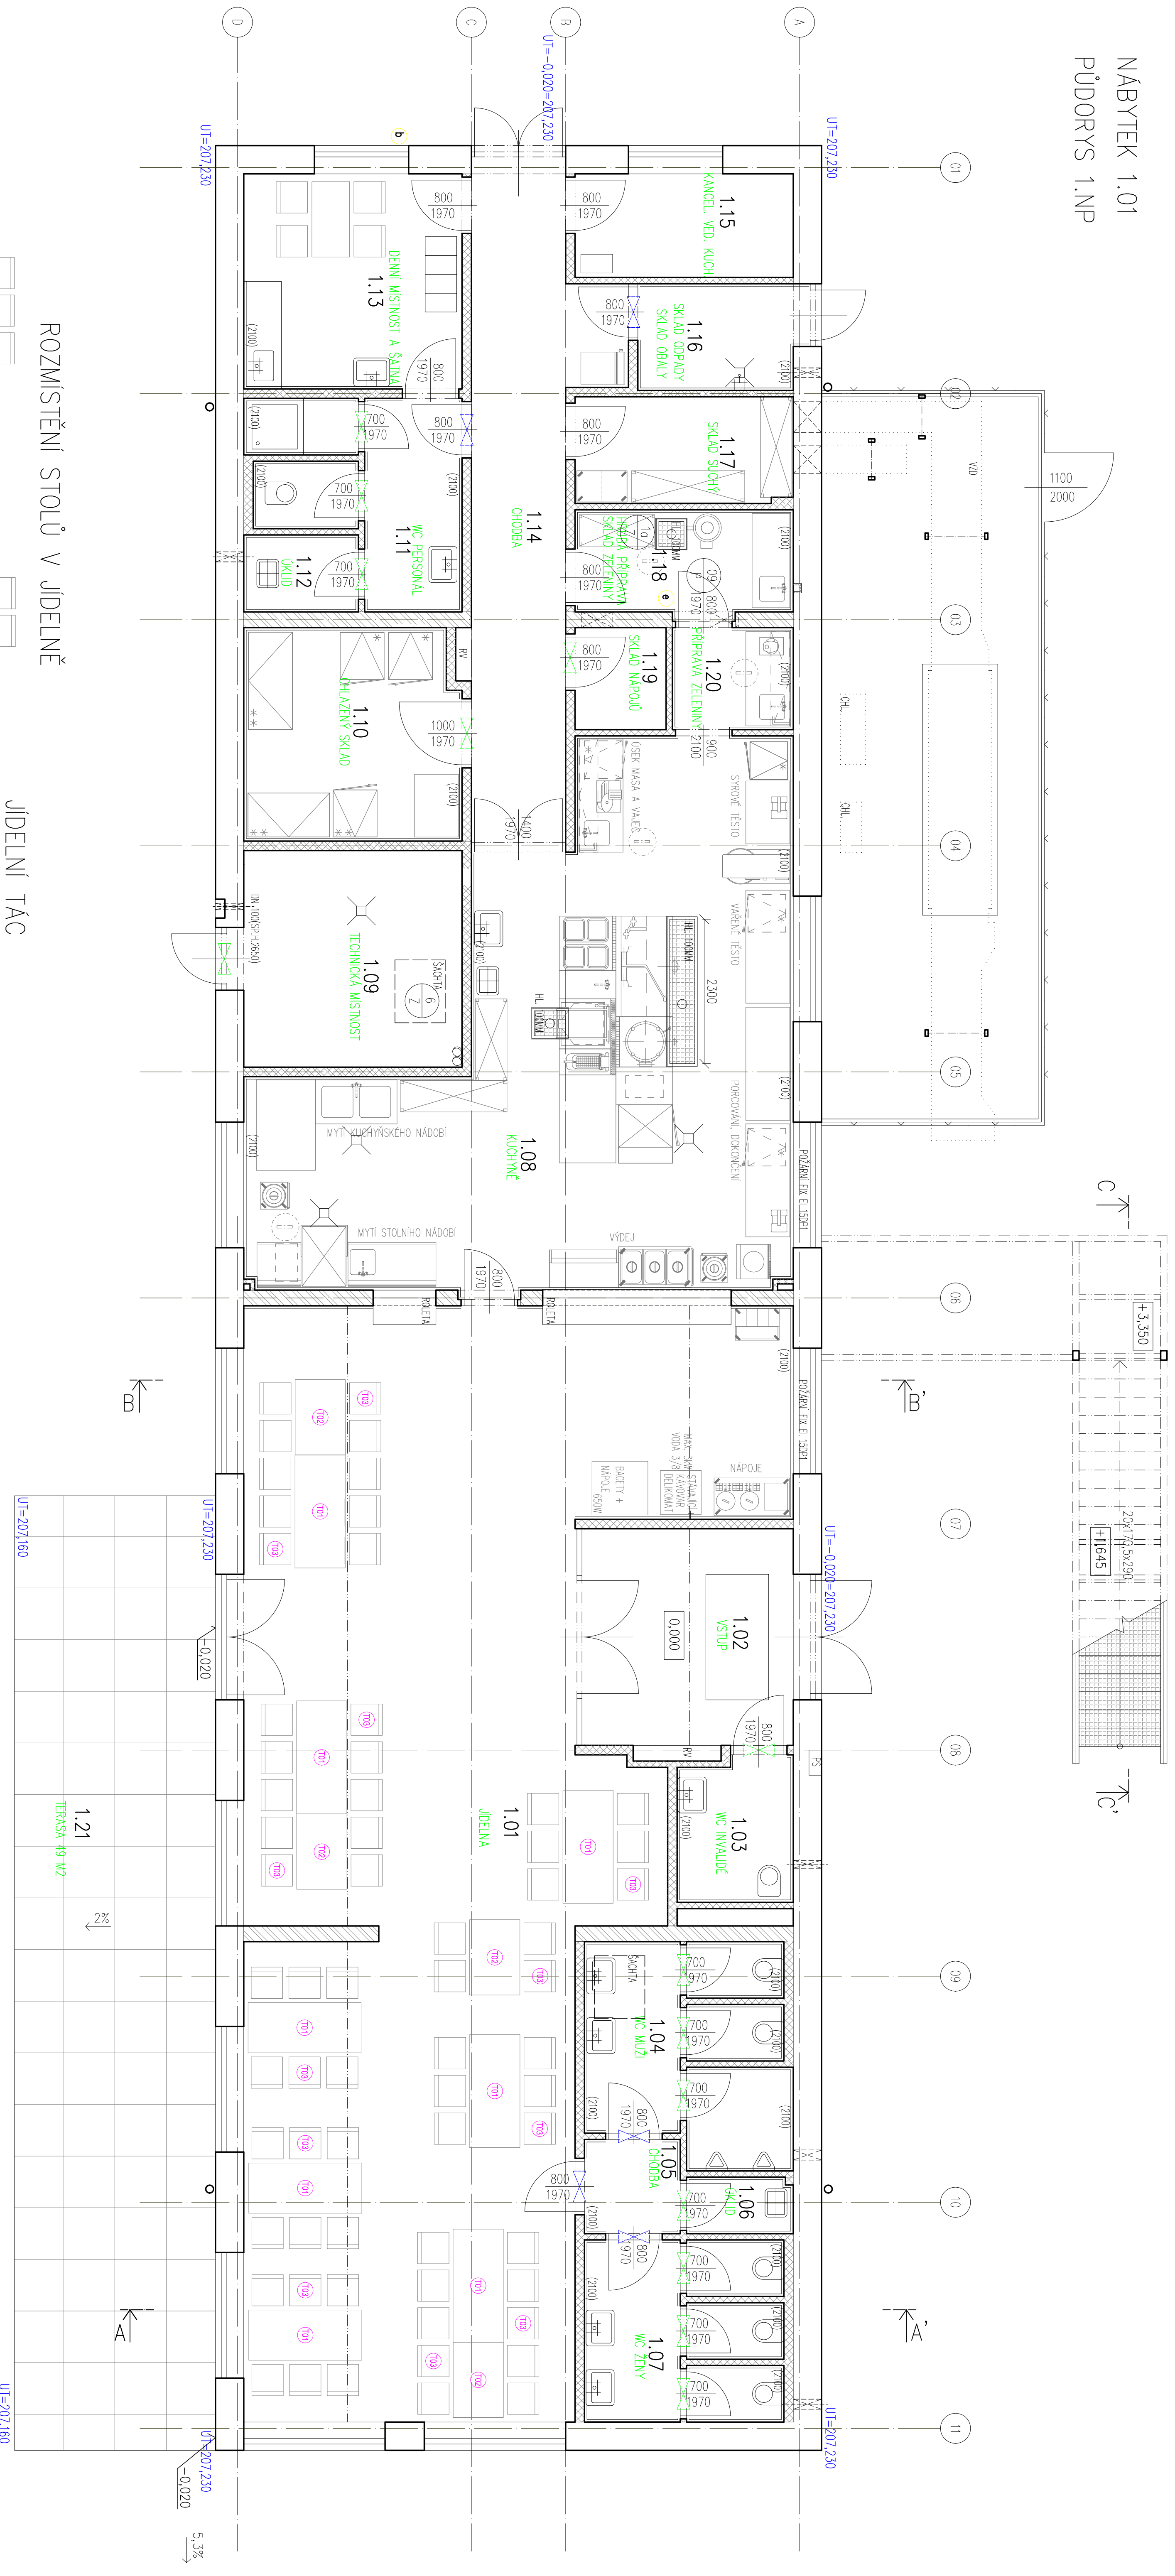


ROZMÍSTĚNÍ STOLŮ V JIDELNĚ

JIDELNÍ TÁČ

64 MÍST

8 STOLŮ PRO 6 OSOB 4 STOLY PRO 4 OSOBY

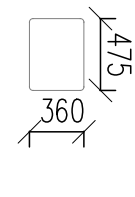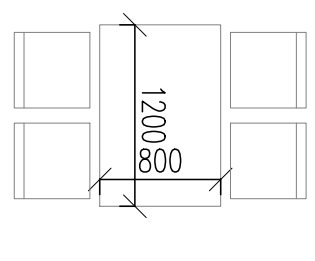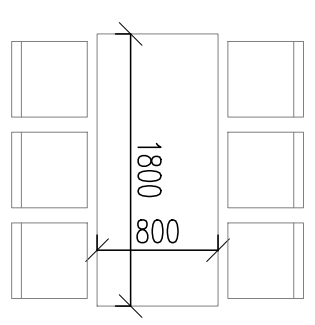

LEGENDA MÍSTNOSTI:

OZN.	ÚČEL MÍSTNOSTI	PLOCHA SKL. (m ²)	PODLAHY	OPRAVA	OPRAVA	OPRAVA	OPRAVA
1.01	JIDELNA	108,7	P1.01 KERAM. DLAŽBA	OPRAVA	OPRAVA	OPRAVA	OPRAVA
1.02	VSTUP	11,4	P1.01 KERAM. DLAŽBA	OPRAVA	OPRAVA	OPRAVA	OPRAVA
1.03	WC INVALIDE	4,3	P1.01 KERAM. DLAŽBA	OPRAVA	OPRAVA	OPRAVA	OPRAVA
1.04	WC MUŽI	10,5	P1.01 KERAM. DLAŽBA	OPRAVA	OPRAVA	OPRAVA	OPRAVA
1.05	CHOUBA	2,3	P1.01 KERAM. DLAŽBA	OPRAVA	OPRAVA	OPRAVA	OPRAVA
1.06	OKLID	1,5	P1.01 KERAM. DLAŽBA	OPRAVA	OPRAVA	OPRAVA	OPRAVA
1.07	WC ŽENY	9,3	P1.01 KERAM. DLAŽBA	OPRAVA	OPRAVA	OPRAVA	OPRAVA
1.08	KUCHYNĚ	54,7	P1.02 KERAM. DLAŽBA	OPRAVA	OPRAVA	OPRAVA	OPRAVA
1.09	TECHNICKÁ MÍSTNOST	12,3	P1.03 PVC	OPRAVA	OPRAVA	OPRAVA	OPRAVA
1.10	CHLAZENÝ SKLAD	11,8	P1.01 KERAM. DLAŽBA	OPRAVA	OPRAVA	OPRAVA	OPRAVA
1.11	WC PERSONAL	8,9	P1.02 KERAM. DLAŽBA	OPRAVA	OPRAVA	OPRAVA	OPRAVA
1.12	OKLID	2,2	P1.01 KERAM. DLAŽBA	OPRAVA	OPRAVA	OPRAVA	OPRAVA
1.13	DENNÍ MÍSTNOST A ŠATNA	11,9	P1.03 PVC	OPRAVA	OPRAVA	OPRAVA	OPRAVA
1.14	CHOUBA	17,9	P1.01 KERAM. DLAŽBA	OPRAVA	OPRAVA	OPRAVA	OPRAVA
1.15	KANCELAR VED. KUCHYNĚ	5,8	P1.03 PVC	OPRAVA	OPRAVA	OPRAVA	OPRAVA
1.16	SKLAD OBALY A ODPADY	4,5	P1.02 KERAM. DLAŽBA	OPRAVA	OPRAVA	OPRAVA	OPRAVA
1.17	SKLAD SUCHÝ	5,9	P1.03 PVC	OPRAVA	OPRAVA	OPRAVA	OPRAVA
1.18	HRUBÁ PŘÍPRAVA, SKLAD ZELENINY	5,9	P1.02 KERAM. DLAŽBA	OPRAVA	OPRAVA	OPRAVA	OPRAVA
1.19	SKLAD NÁPOJŮ	2,4	P1.03 PVC	OPRAVA	OPRAVA	OPRAVA	OPRAVA
1.20	PŘÍPRAVA ZELENINY	3,1	P1.02 KERAM. DLAŽBA	OPRAVA	OPRAVA	OPRAVA	OPRAVA

Generální projektant: **PRDIN** 0.000-207.230

Zpracovatel dílčí části dokumentace: **PRDIN A.S.** JIRKOVA 169, 530 02 Pároučice, DIČ: CZ55292161, IČO: 25292161, www.prdin.cz

Vypracoval: **Bc. Lenka Novotná** Ing. Michal Procházka Ing. Pavel Janda
 Proj. Podřídký Kladruby nad Labem
 Kontroloval: **Ing. Pavel Janda**

Souřaditkový systém S-JTSK, výškový systém Bpv

Národní třída Kladruby nad Labem, s.p.o.

PROVIZNĚ STRANOVACÍ OBJEKT

INTERIER

Číslo výkresu: **150** Část dokumentace: **A** Číslo výkresu: **01**

Objekt: **PŮDORYS 1NP NÁBYTEK - 101**

Datum: **12/2017**
 Účel: **AUTORSKÝ DOZOR**
 Č. zakázky: **3110-17-022**
 Změna: **C: kope**