ŘEZ 1 km 0.00000 1:100

VÝKOP	2,57 m2
RÝHA	0,79 m2
ROVNANINA	3,61 m2
C25/30 XF3	0,00 m2
C8/10	0,00 m2
NÁSYP	0,05 m2
SVAHOVÁNÍ	7,83 m
OBKLAD	0,00 m2
OSETÍ	0,50 m

LEGENDA TYPŮ ČAR:
ZAMĚŘENÝ SKUTEČNÝ STAV
NOVÝ STAV
HLADINA

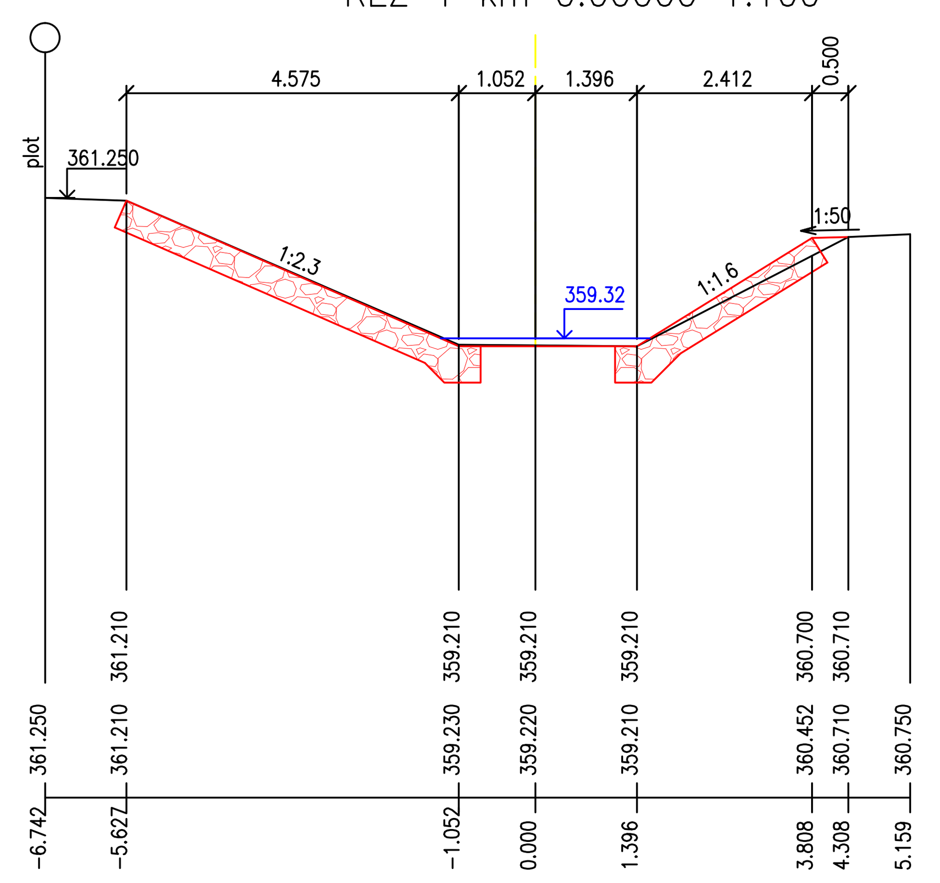

ŘEZ 2 km 0.02855 1:100

VÝKOP	0,80 m2
RÝHA	0,23 m2
ROVNANINA	3,08 m2
C25/30 XF3	0,00 m2
C8/10	0,00 m2
NÁSYP	1,16 m2
SVAHOVÁNÍ	6,47 m
OBKLAD	0,00 m2
OSETÍ	0,92 m

LEGENDA TYPŮ ČAR:
ZAMĚŘENÝ SKUTEČNÝ STAV
NOVÝ STAV
HLADINA

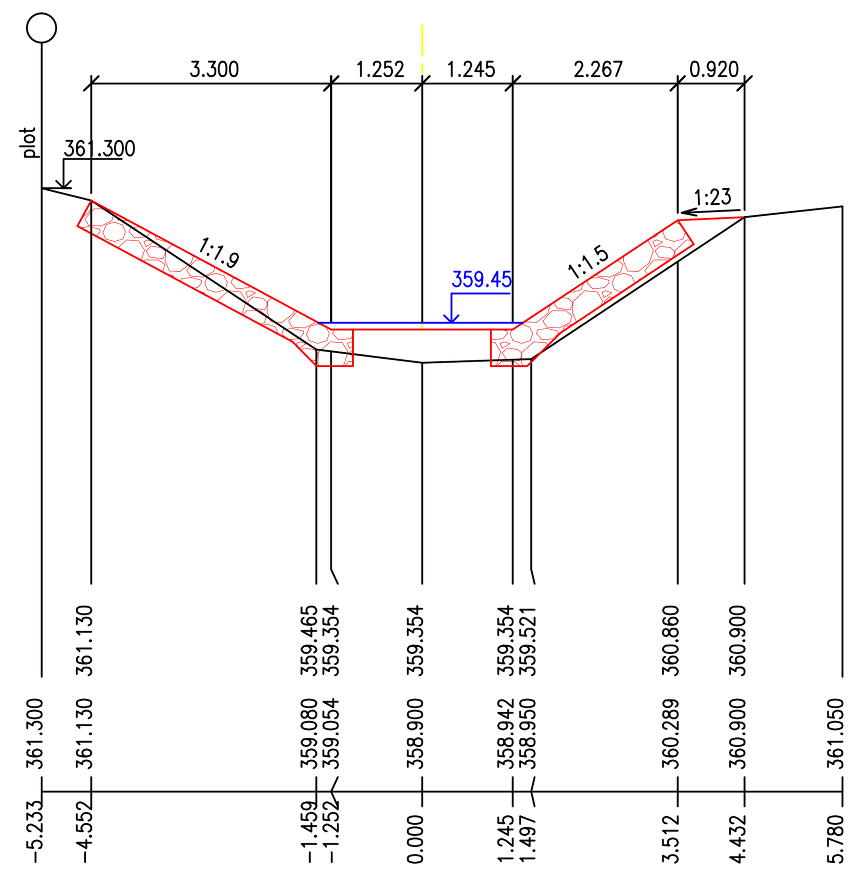

ŘEZ 3 km 0.03802 1:100

VÝKOP	2,97 m2
RÝHA	0,61 m2
ROVNANINA	3,07 m2
C25/30 XF3	0,00 m2
C8/10	0,00 m2
NÁSYP	0,32 m2
SVAHOVÁNÍ	6,45 m
OBKLAD	0,00 m2
OSETÍ	0,00 m

LEGENDA TYPŮ ČAR:
ZAMĚŘENÝ SKUTEČNÝ STAV
NOVÝ STAV
HLADINA

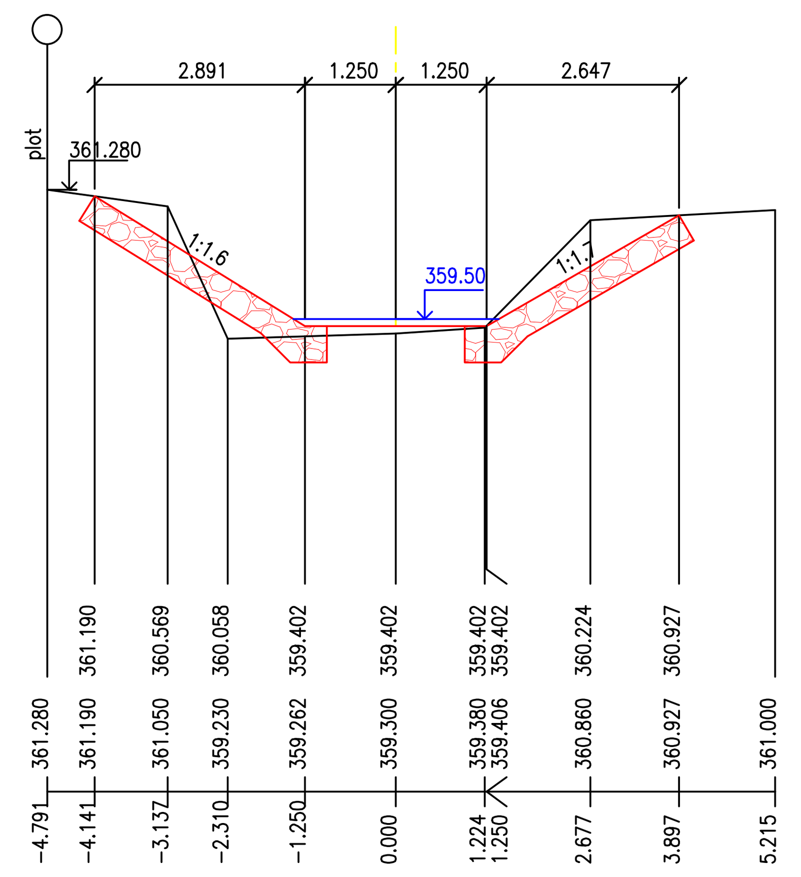

ŘEZ 4 km 0.06341 1:100

VÝKOP	1,44 m2
RÝHA	0,76 m2
ROVNANINA	2,91 m2
C25/30 XF3	0,00 m2
C8/10	0,00 m2
NÁSYP	0,71 m2
SVAHOVÁNÍ	6,00 m
OBKLAD	0,00 m2
OSETÍ	0,71 m

LEGENDA TYPŮ ČAR:
ZAMĚŘENÝ SKUTEČNÝ STAV
NOVÝ STAV
HLADINA

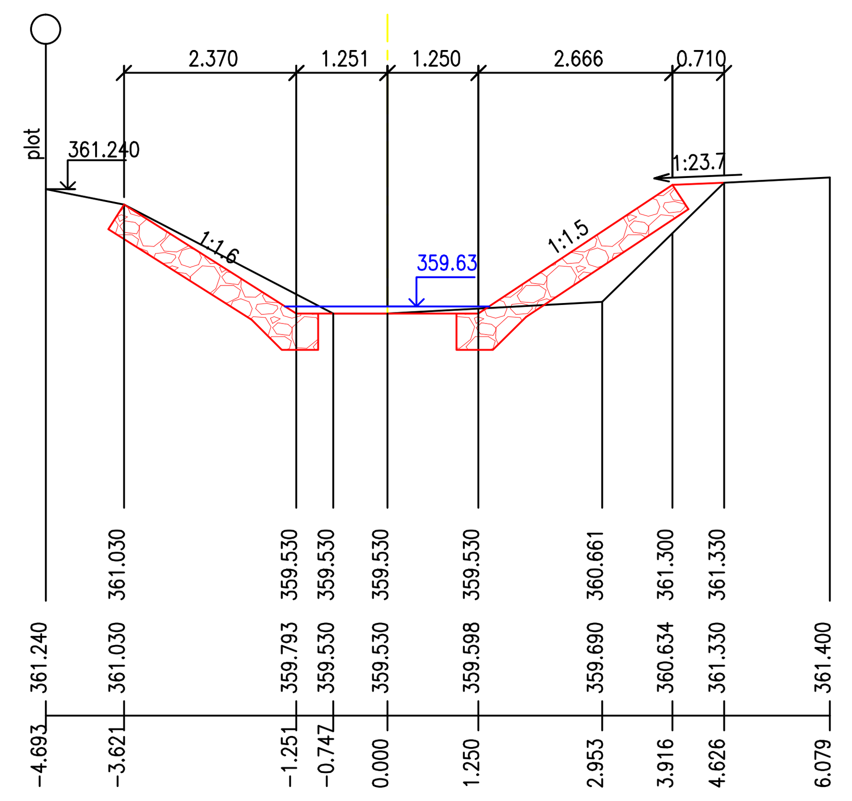

ŘEZ 5 km 0.09323 1:100

VÝKOP	3,43 m2
RÝHA	1,12 m2
ROVNANINA	1,22 m2
C25/30 XF3	1,35 m2
C8/10	0,10 m2
NÁSYP	2,07 m2
SVAHOVÁNÍ	2,49 m
OBKLAD	0,25 m2
OSETÍ	0,98 m

LEGENDA TYPŮ ČAR:
ZAMĚŘENÝ SKUTEČNÝ STAV
NOVÝ STAV
HLADINA

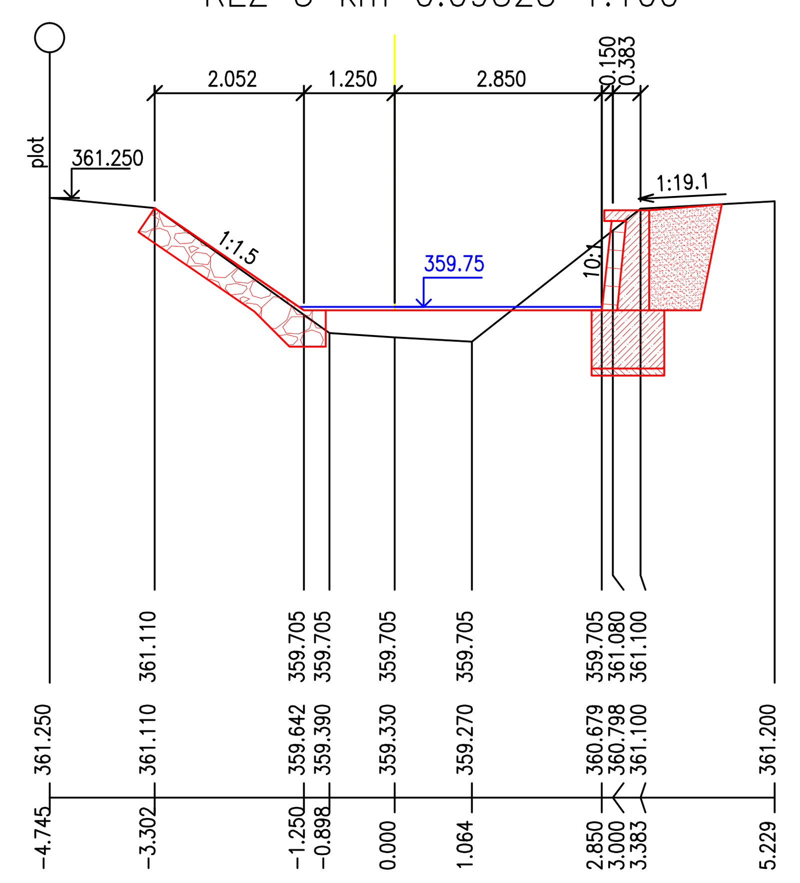

ŘEZ 6 km 0.10936 1:100

VÝKOP	3,47 m2
RÝHA	1,19 m2
ROVNANINA	1,46 m2
C25/30 XF3	1,45 m2
C8/10	0,10 m2
NÁSYP	1,39 m2
SVAHOVÁNÍ	3,04 m
OBKLAD	0,29 m2
OSETÍ	1,14 m

LEGENDA TYPŮ ČAR:
ZAMĚŘENÝ SKUTEČNÝ STAV
NOVÝ STAV
HLADINA

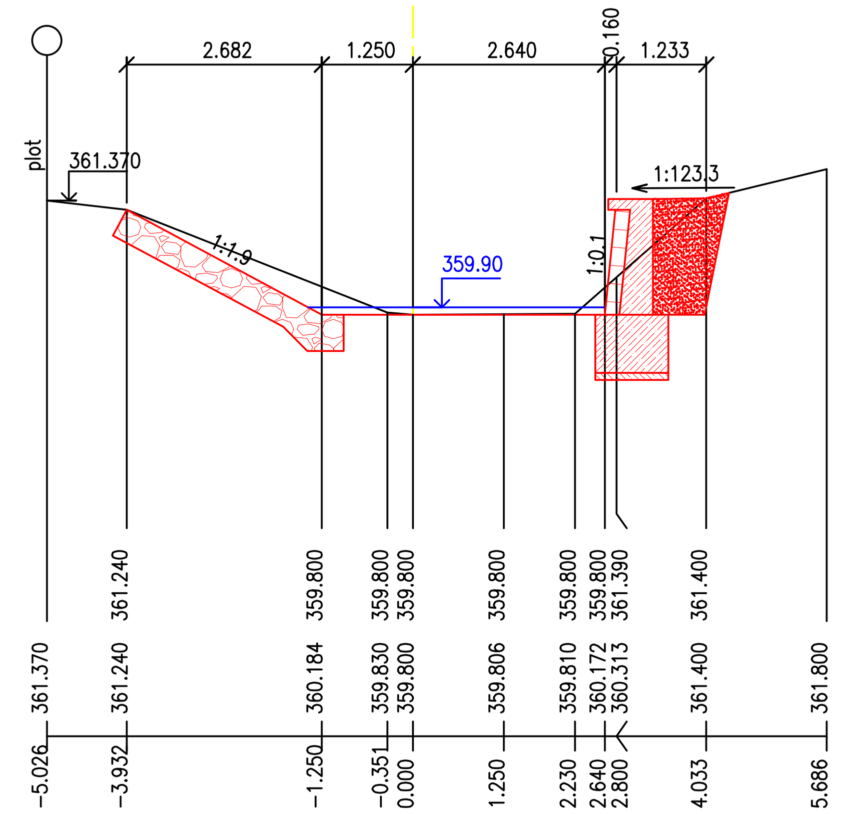

ŘEZ 7 km 0.13508 1:100

VÝKOP	2,68 m2
RÝHA	1,18 m2
ROVNANINA	1,45 m2
C25/30 XF3	1,57 m2
C8/10	0,10 m2
NÁSYP	2,49 m2
SVAHOVÁNÍ	3,00 m
OBKLAD	0,34 m2
OSETÍ	2,40 m

LEGENDA TYPŮ ČAR:
ZAMĚŘENÝ SKUTEČNÝ STAV
NOVÝ STAV
HLADINA

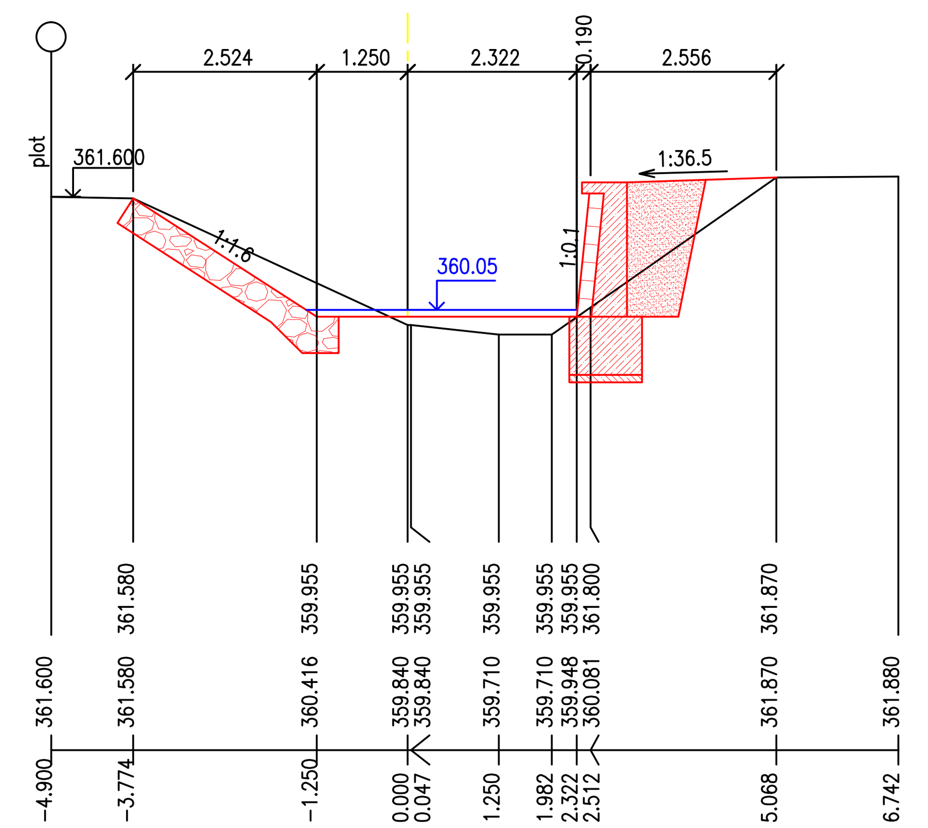

ŘEZ 8 km 0.15430 1:100

VÝKOP	3,39 m2
RÝHA	1,18 m2
ROVNANINA	1,40 m2
C25/30 XF3	1,52 m2
C8/10	0,10 m2
NÁSYP	1,56 m2
SVAHOVÁNÍ	2,90 m
OBKLAD	0,32 m2
OSETÍ	1,06 m

LEGENDA TYPŮ ČAR:
ZAMĚŘENÝ SKUTEČNÝ STAV
NOVÝ STAV
HLADINA

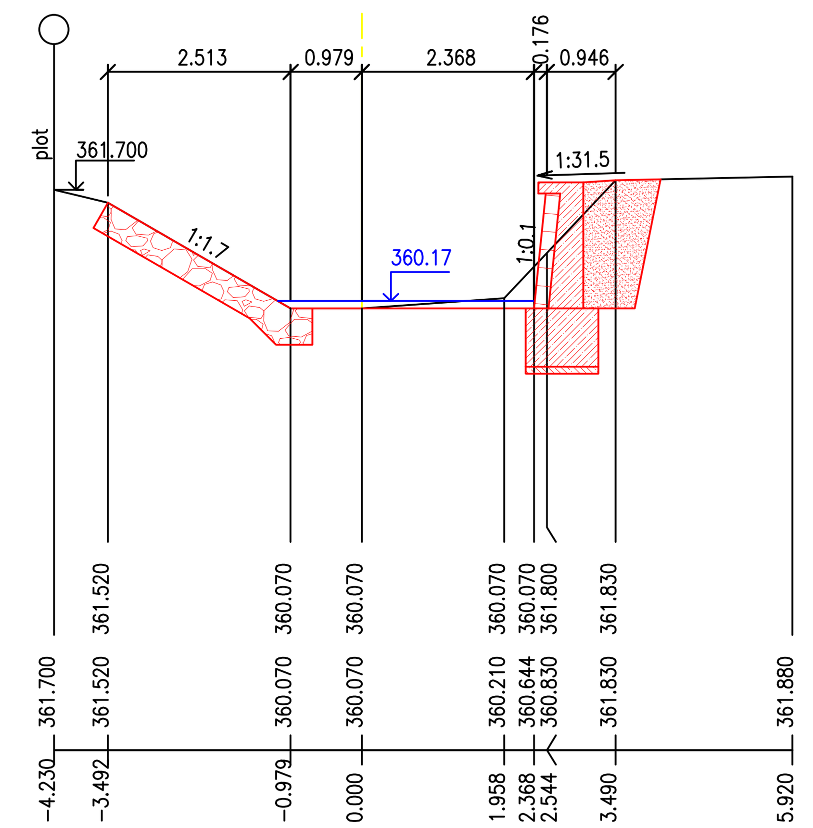

Výpočet kubatur:

číslo profilu	staničení	vzdál.prof.	výkop (vč. stáv. opevn.)			rýha			kam. rovnanina			svahování			železobeton			podkladní beton			obklad			násyp			osetí		
	km	m	m²	m²	m³	m²	m²	m³	m²	m²	m³	m	m	m²	m²	m²	m³	m	m	m²	m²	m²	m³	m²	m²	m³	m	m	m²
1	0,00000		2,57			0,79			3,61			7,83			0,00			0,00			0,00			0,05			0,50		
		28,55		1,69	48,11		0,51	14,56		3,35	95,50		7,15	204,13		0,00	0,00		0,00	0,00		0,00	0,00		0,61	17,27		0,71	20,27
2	0,02855		0,80			0,23			3,08			6,47			0,00			0,00			0,00			1,16			0,92		
		9,47		1,89	17,85		0,42	3,98		3,08	29,12		6,46	61,18		0,00	0,00		0,00	0,00		0,00	0,00		0,74	7,01		0,46	4,36
3	0,03802		2,97			0,61			3,07			6,45			0,00			0,00			0,00			0,32			0,00		
		25,39		2,21	55,98		0,69	17,39		2,99	75,92		6,23	158,05		0,00	0,00		0,00	0,00		0,00	0,00		0,52	13,08		0,36	9,01
4	0,06341		1,44			0,76			2,91			6,00			0,00			0,00			0,00			0,71			0,71		
		29,82		2,44	72,61		0,76	22,66		2,91	86,78		6,00	178,92		0,00	0,00		0,00	0,00		0,00	0,00		1,39	41,45		0,85	25,20
5	0,09323		3,43			1,22			1,22			2,49			1,35			0,10			0,25			2,07			0,98		
		16,13		3,45	55,65		1,26	20,24		1,34	21,61		2,77	44,60		1,40	22,58		0,10	1,61		0,27	4,36		1,73	27,90		1,06	17,10
6	0,10936		3,47			1,29			1,46			3,04			1,45			0,10			0,29			1,39			1,14		
		25,72		3,08	79,09		1,29	33,05		1,46	37,42		3,02	77,67		1,51	38,84		0,10	2,57		0,32	8,10		1,94	49,90		1,77	45,52
7	0,13508		2,68			1,28			1,45			3,00			1,57			0,10			0,34			2,49			2,40		
		19,22		3,04	58,33		1,28	24,60		1,43	27,39		2,95	56,70		1,55	29,69		0,10	1,92		0,33	6,34		2,03	38,92		1,73	33,25
8	0,15430		3,39			1,28			1,40			2,90			1,52			0,10			0,32			1,56			1,06		
		19,21		3,39	65,12		1,28	24,59		1,43	27,37		2,93	56,29		1,51	29,01		0,10	1,92		0,32	6,05		1,54	29,58		1,19	22,76
9	0,17351		3,39			1,28			1,45			2,96			1,50			0,10			0,31			1,52			1,31		
		8,84		2,36	20,82		0,75	6,63		2,80	24,75		5,69	50,30		0,00	0,00		0,00	0,00		0,00	0,00		0,90	7,96		1,21	10,65
10	0,18235		1,32			0,75			2,80			5,69			0,00			0,00			0,00			0,28			1,10		
		22,11		1,14	25,21		0,74	16,25		2,94	64,89		5,96	131,78		0,00	0,00		0,00	0,00		0,00	0,00		1,24	27,31		1,50	33,17
11	0,20446		0,96			0,72			3,07			6,23			0,00			0,00			0,00			2,19			1,90		
		20,97		1,62	33,87		0,73	15,31		2,96	61,97		5,85	122,67		0,00	0,00		0,00	0,00		0,00	0,00		1,10	22,96		0,95	19,92
12	0,22543		2,27			0,74			2,84			5,47			0,00			0,00			0,00			0,00			0,00		
Celkem					**532,6**			**199,3**			**552,7**			**1142,3**			**120,1**			**8,0**			**24,9**			**283,3**			**241,2**

ŘEZ 9 km 0.17351 1:100

VÝKOP	3,39 m2
RÝHA	1,18 m2
ROVNANINA	1,45 m2
C25/30 XF3	1,50 m2
C8/10	0,10 m2
NÁSYP	1,52 m2
SVAHOVÁNÍ	2,96 m
OBKLAD	0,31 m2
OSETÍ	1,31 m

LEGENDA TYPŮ ČAR:
ZAMĚŘENÝ SKUTEČNÝ STAV
NOVÝ STAV
HLADINA

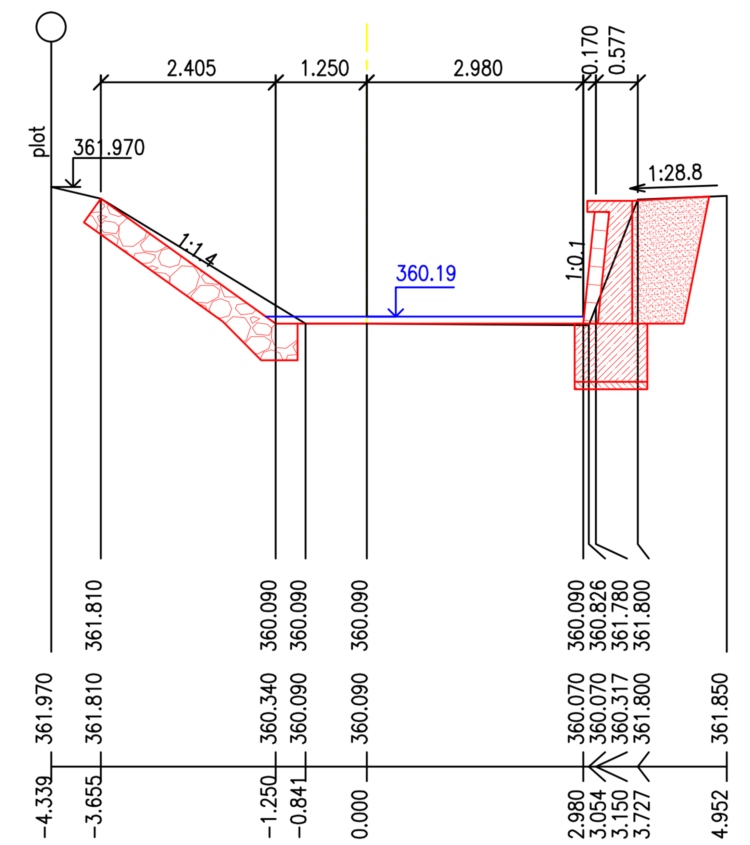

ŘEZ 10 km 0.18235 1:100

VÝKOP	1,32 m2
RÝHA	0,75 m2
ROVNANINA	2,80 m2
C25/30 XF3	0,00 m2
C8/10	0,00 m2
NÁSYP	0,28 m2
SVAHOVÁNÍ	5,69 m
OBKLAD	0,00 m2
OSETÍ	1,10 m

LEGENDA TYPŮ ČAR:
ZAMĚŘENÝ SKUTEČNÝ STAV
NOVÝ STAV
HLADINA

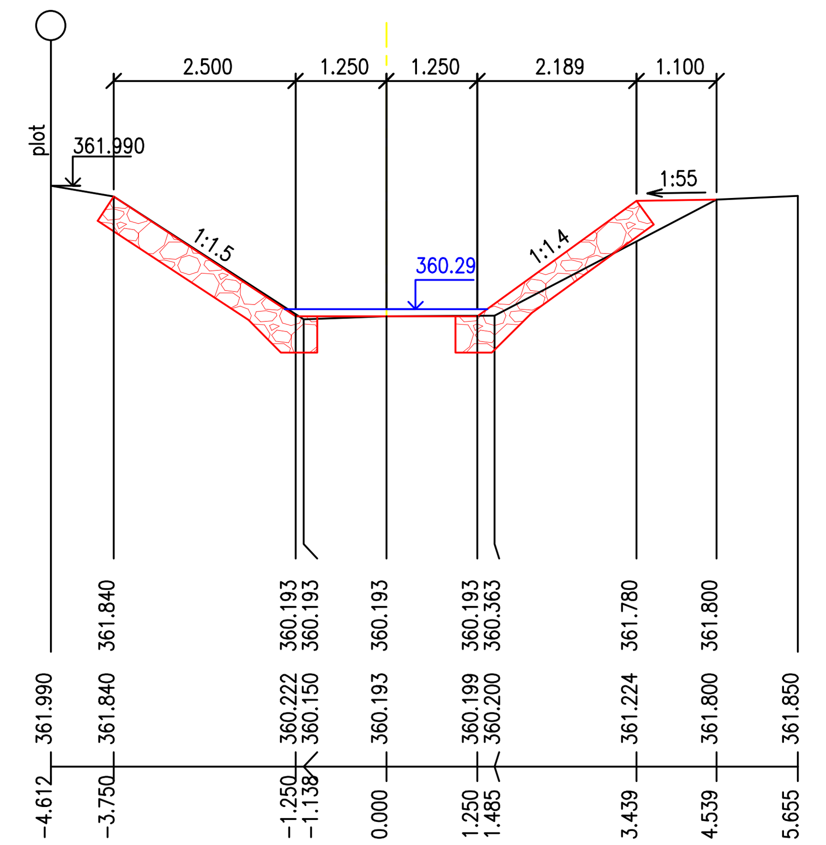

ŘEZ 11 km 0.20446 1:100

VÝKOP	0,96 m2
RÝHA	0,72 m2
ROVNANINA	3,07 m2
C25/30 XF3	0,00 m2
C8/10	0,00 m2
NÁSYP	2,19 m2
SVAHOVÁNÍ	6,23 m
OBKLAD	0,00 m2
OSETÍ	1,90 m

LEGENDA TYPŮ ČAR:
ZAMĚŘENÝ SKUTEČNÝ STAV
NOVÝ STAV
HLADINA

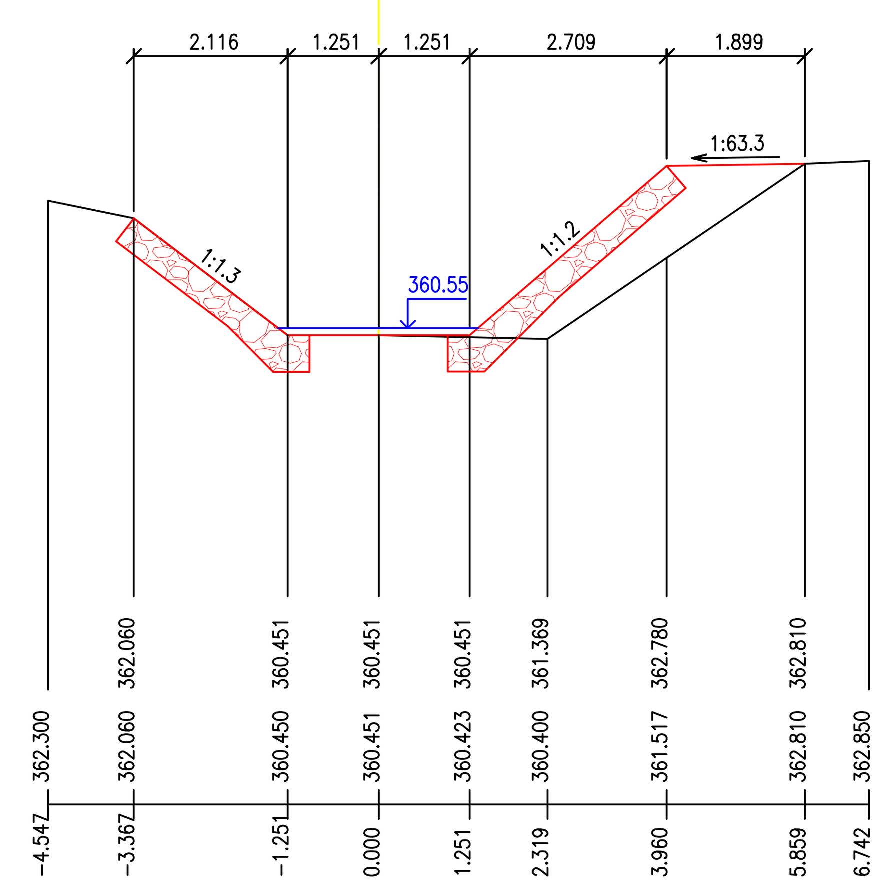

ŘEZ 12 km 0.22543 1:100

VÝKOP	2,27 m2
RÝHA	0,74 m2
ROVNANINA	2,84 m2
C25/30 XF3	0,00 m2
C8/10	0,00 m2
NÁSYP	0,00 m2
SVAHOVÁNÍ	5,47 m
OBKLAD	0,00 m2
OSETÍ	0,00 m

LEGENDA TYPŮ ČAR:
ZAMĚŘENÝ SKUTEČNÝ STAV
NOVÝ STAV
HLADINA

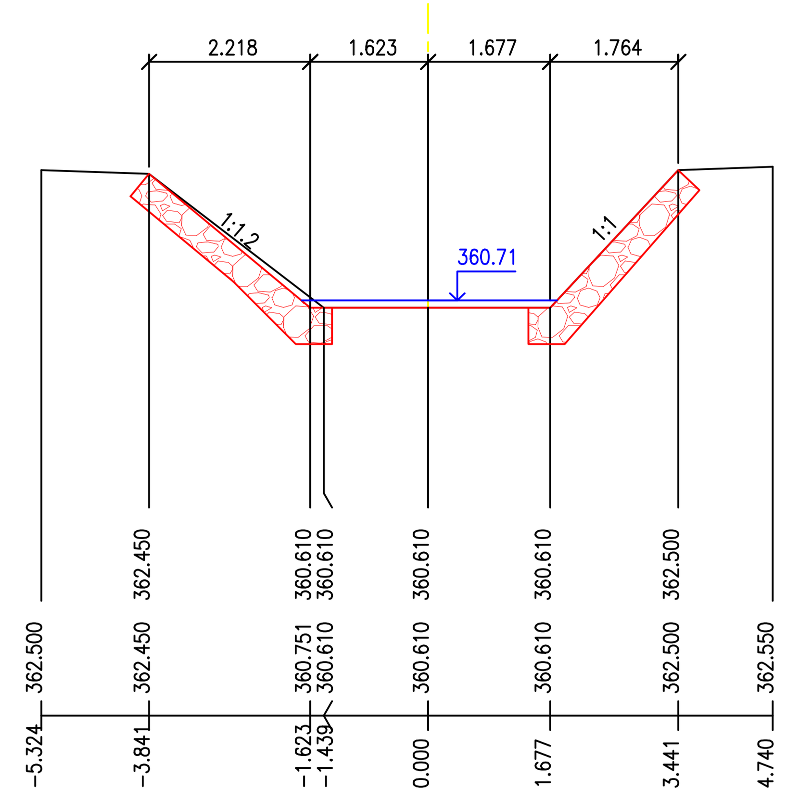

Zodpovědný projektant	Vypracoval	Technická kontrola	MULTIAQUA s.r.o. Veverkova 1343 500 02 Hradec Králové IČO: 60113111 DIČ: CZ60113111 TEL.+420 498 500 227 FAX +420 498 500 320
Ing. Ladislav Malý	Ing. Ladislav Malý	Ing. Lubor Dítě	
Kraj: Pardubický	Obec: Letohrad		
Investor: Povodí Labe, státní podnik, Víta Nejedlého 951, 500 03 Hradec Králové			

Lukavický potok, 10100958, Letohrad, 1,000 – 1,750, rekonstrukce koryta

Příčné řezy

Stupeň	DSJ
Datum	leden 2017
Zakázkové číslo	M16/078
Formát	10 x A4
Měřítko: 1: 100/100	Číslo přílohy: **D.01.4**

Předložená dokumentace je duševním vlastnictvím firmy Multiaqua s.r.o., Hradec Králové