



VD VRANÉ - OPRAVA POCHOZÍCH BETONOVÝCH PLOCH
OCELOVÉ KONSTRUKCE - DETAILS


PŮDORYS měř. 1:100

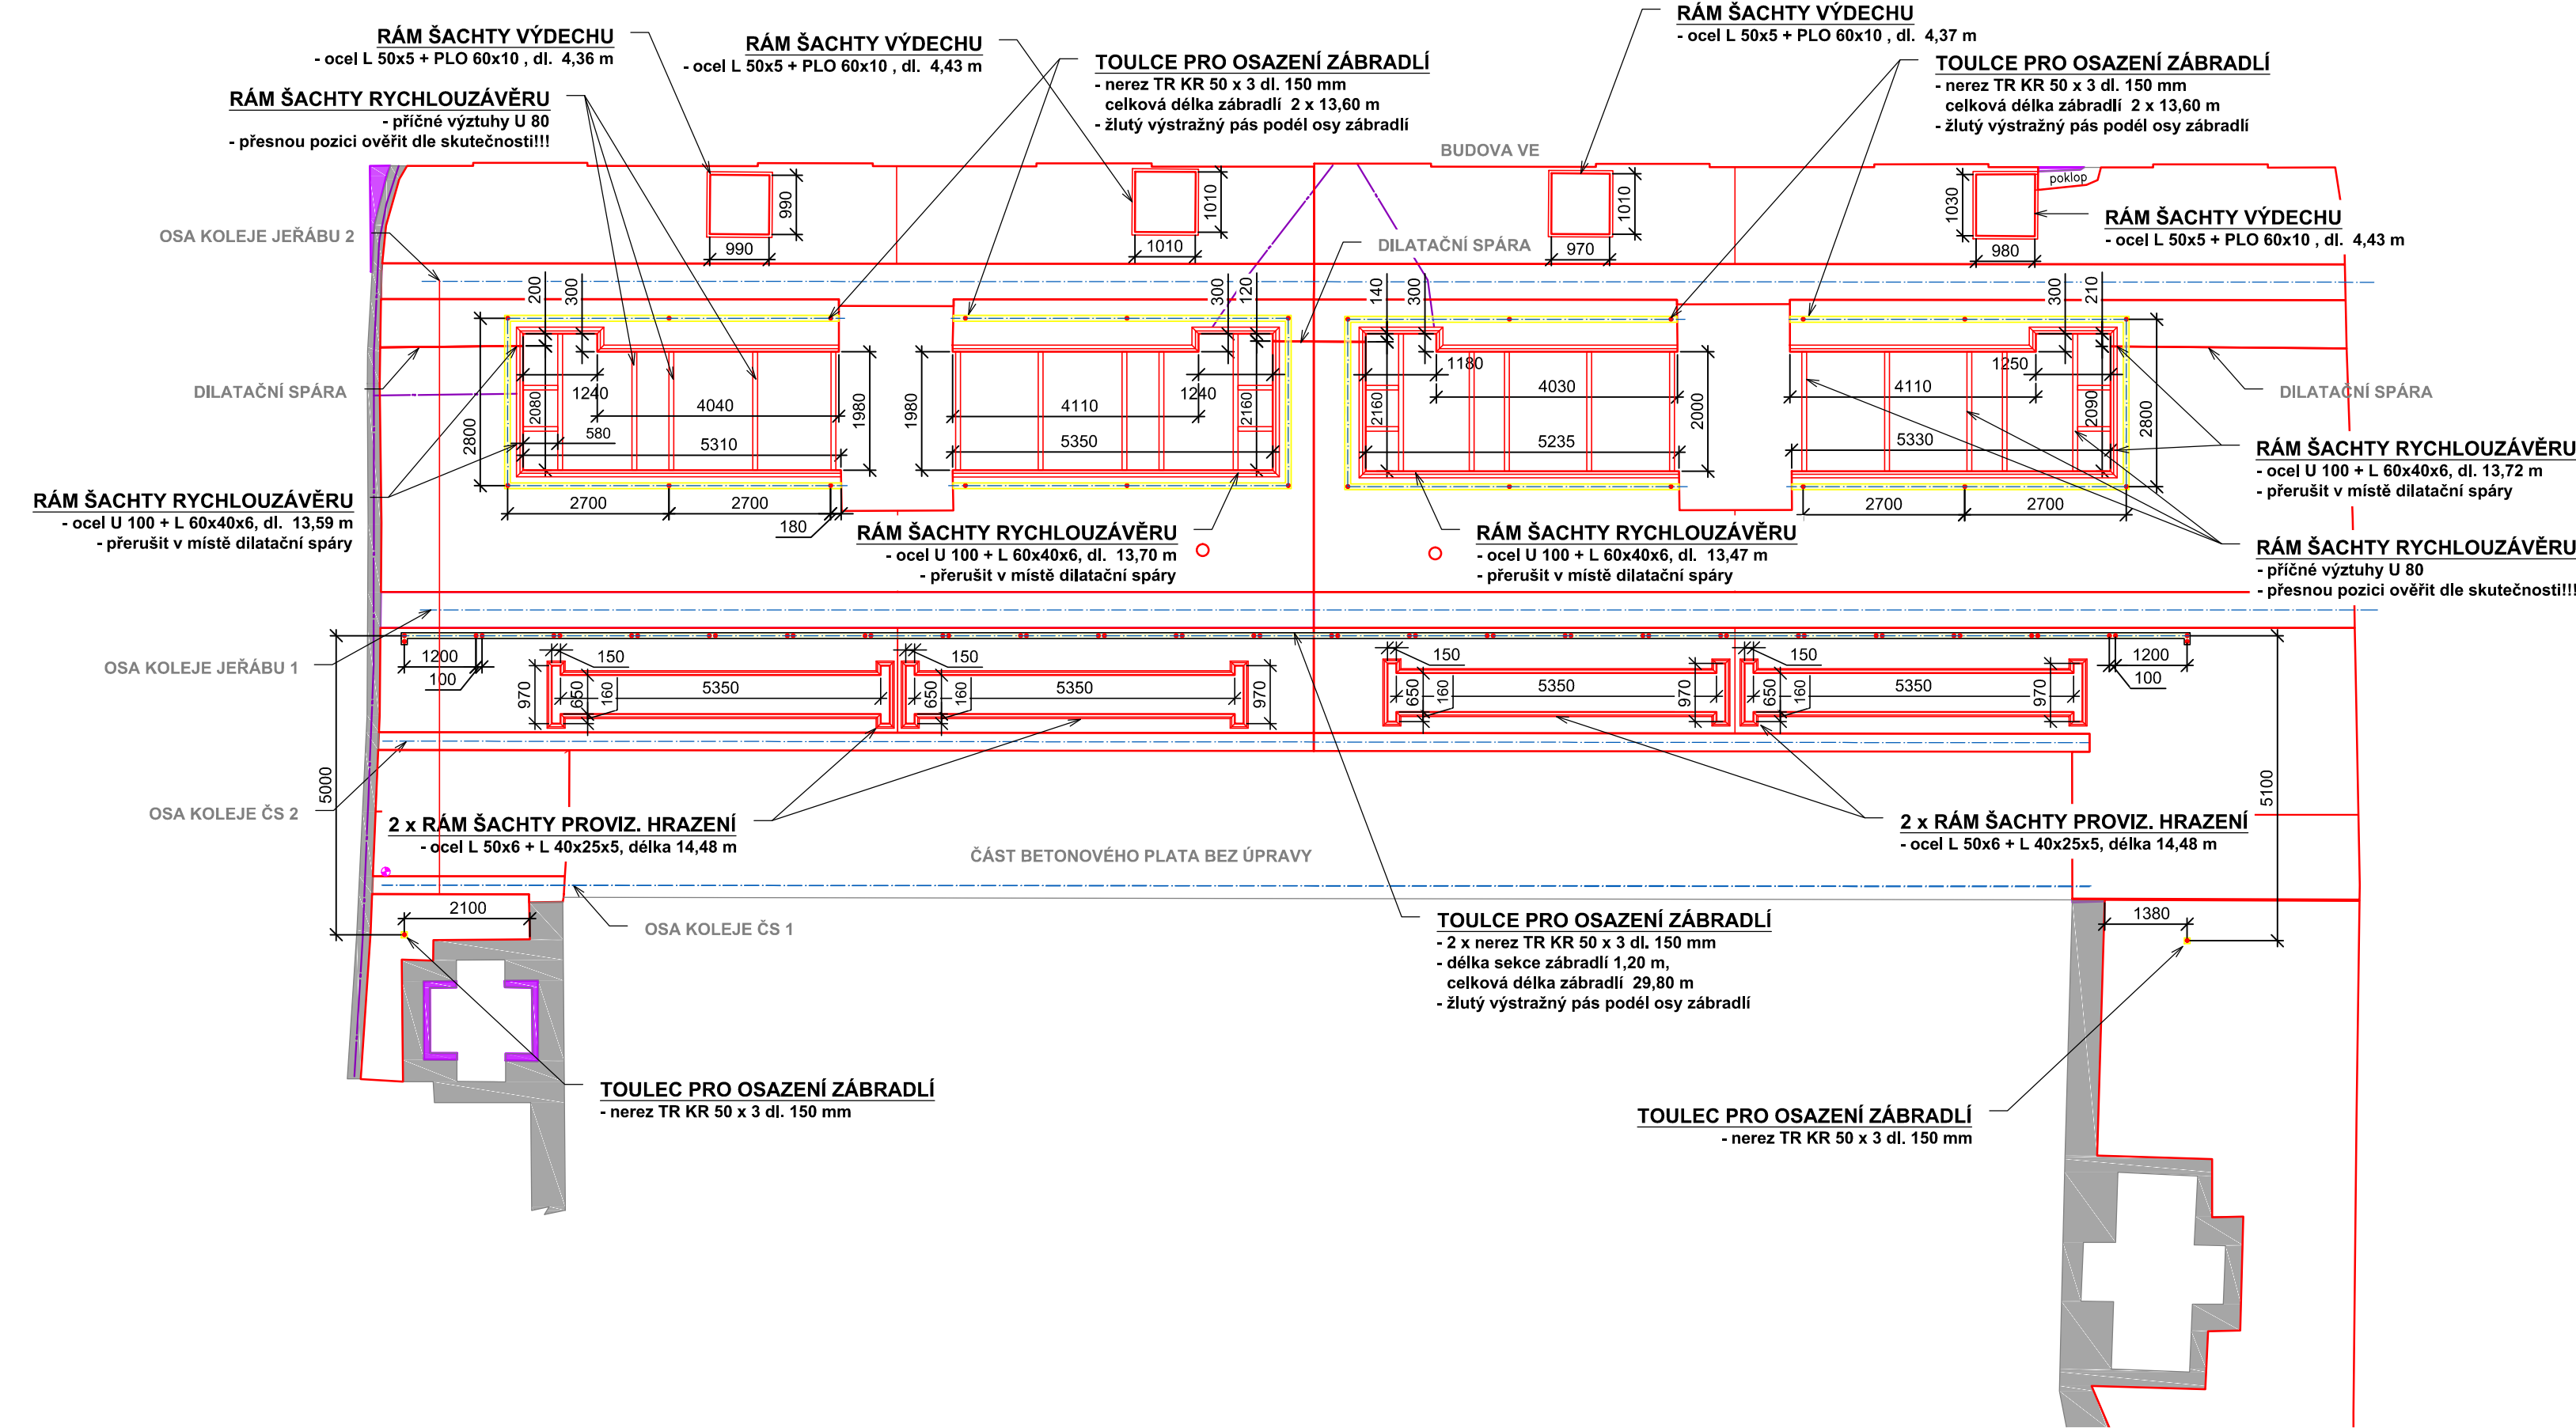


RÁM ŠACHTY PROVIZORNÍHO HRAZENÍ
DETAIL měř. 1:5

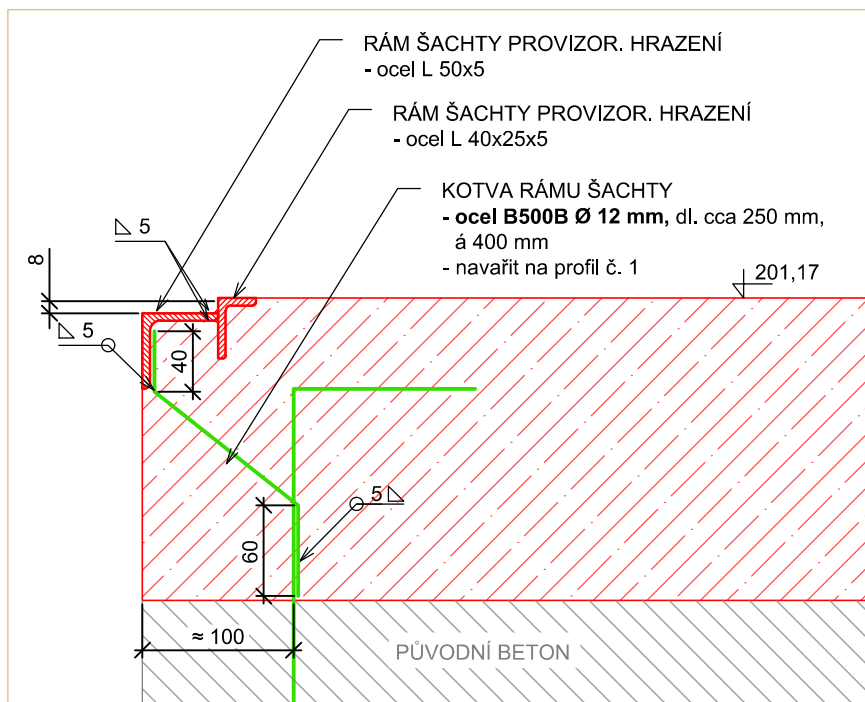


RÁM ŠACHTY RYCHLOUZÁVĚRU
DETAIL měř. 1:5

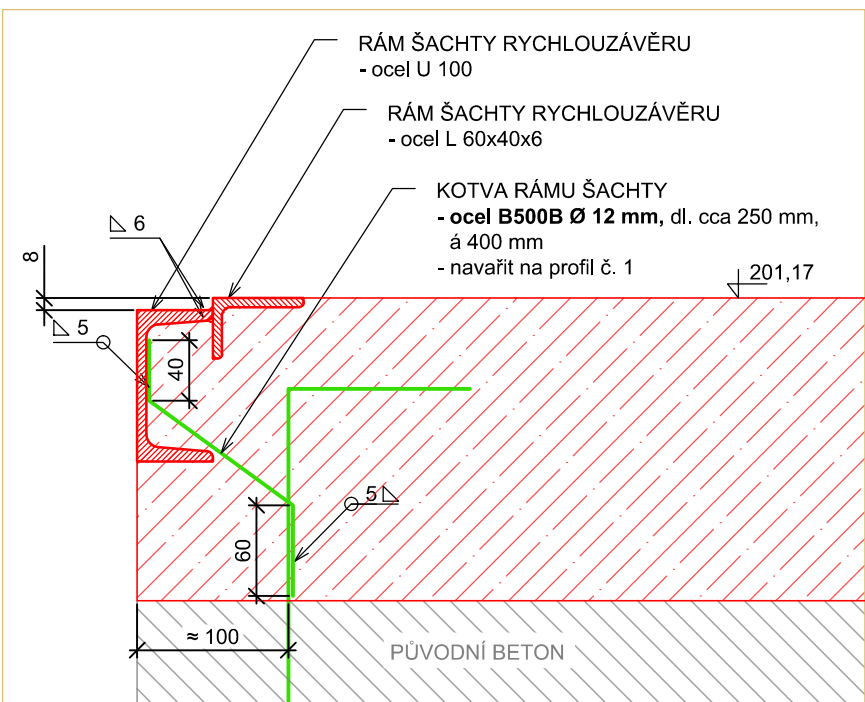


RÁM ŠACHTY VÝDECHU
DETAIL měř. 1:5

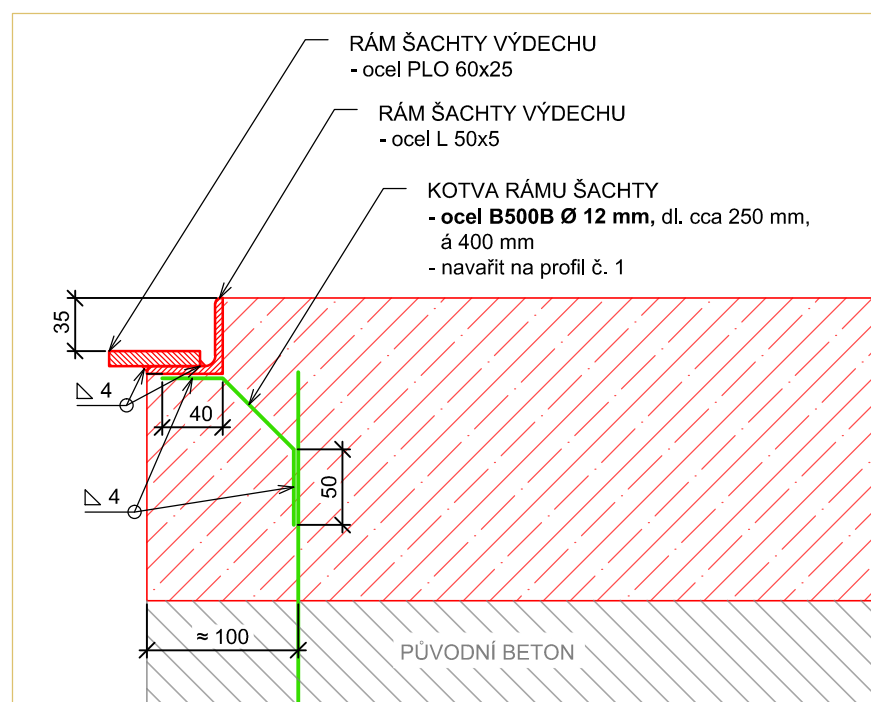


TOULEC ZÁBRADLÍ - JEDNODUCHÝ
celkem 26 kusů na zakázku
ŘEZ měř. 1:5

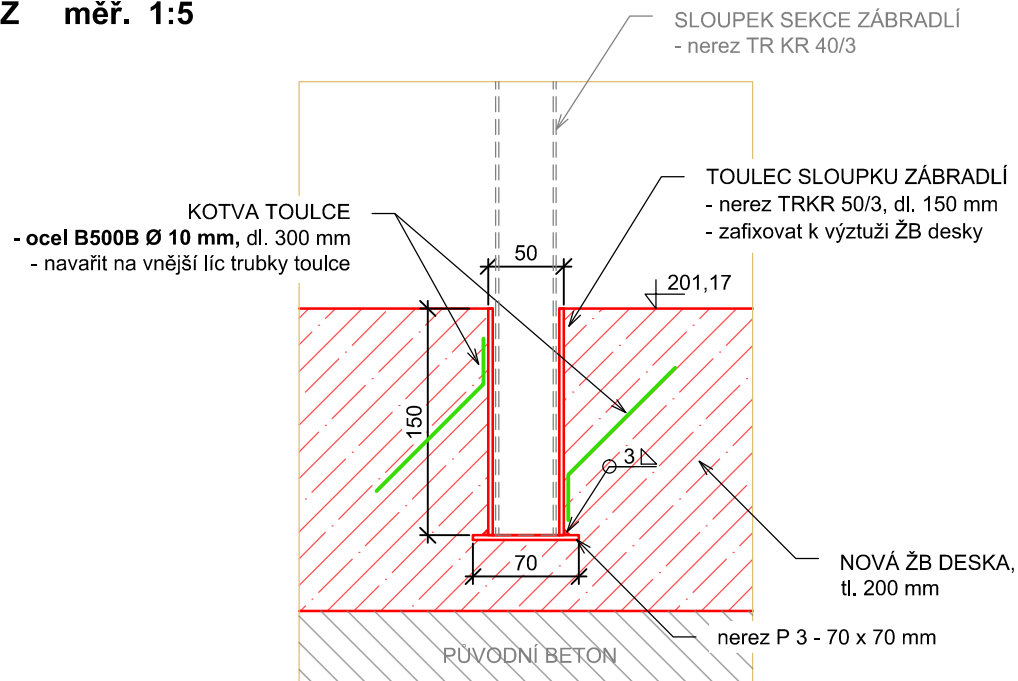


TOULEC ZÁBRADLÍ - ZDVOJENÝ
celkem 24 kusů na zakázku
ŘEZ měř. 1:5

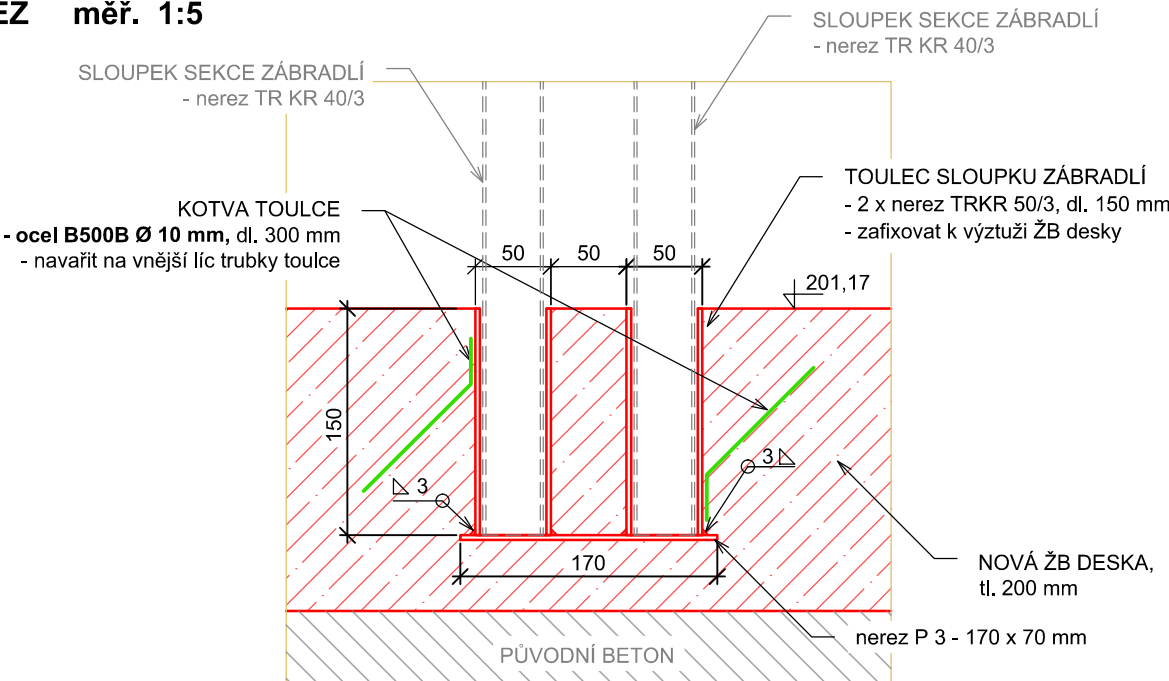


SEKCE MOBILNÍHO ZÁBRADLÍ
celkem 23 kusů na zakázku
měř. 1:20

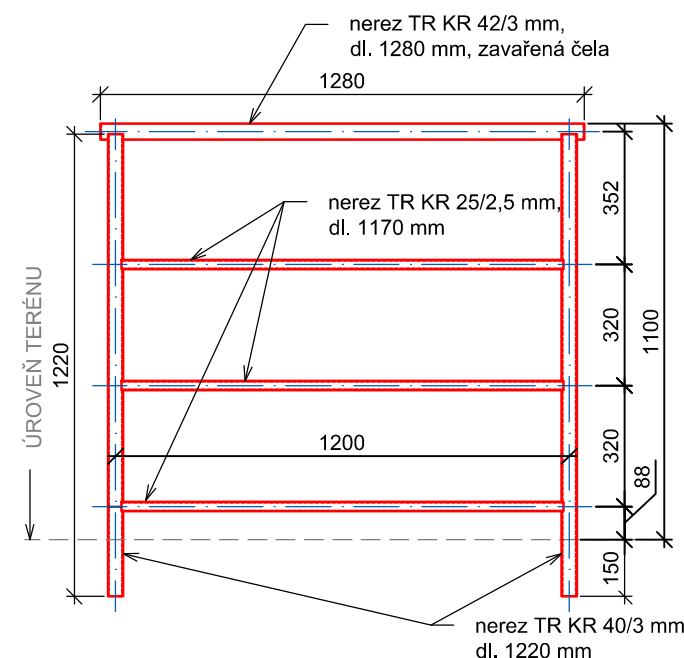


PŮDORYS měř. 1:5

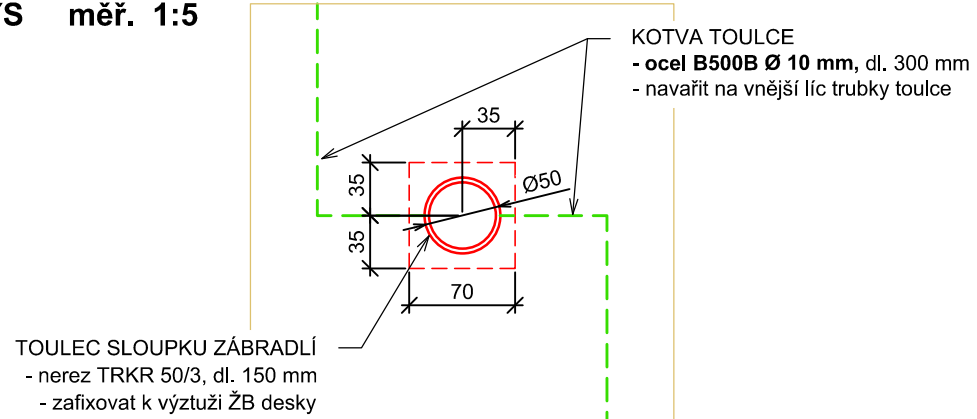


PŮDORYS měř. 1:5

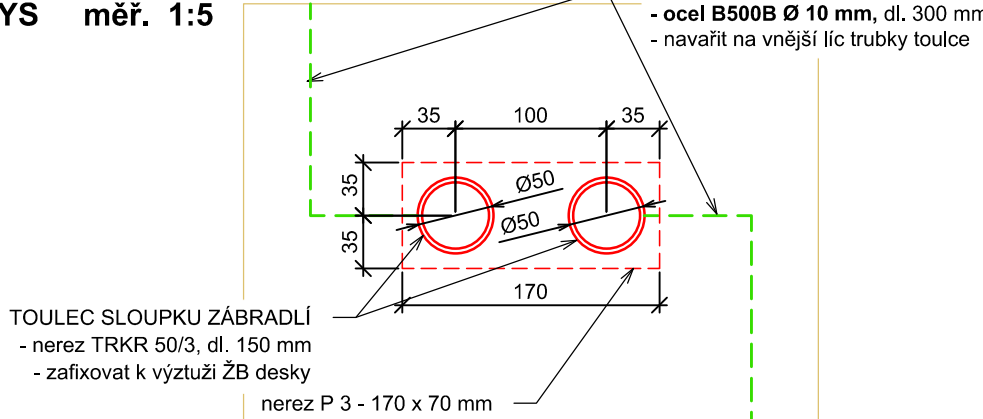


POKLOP ŠACHTY PROVIZORNÍHO HRAZENÍ
měř. 1:50

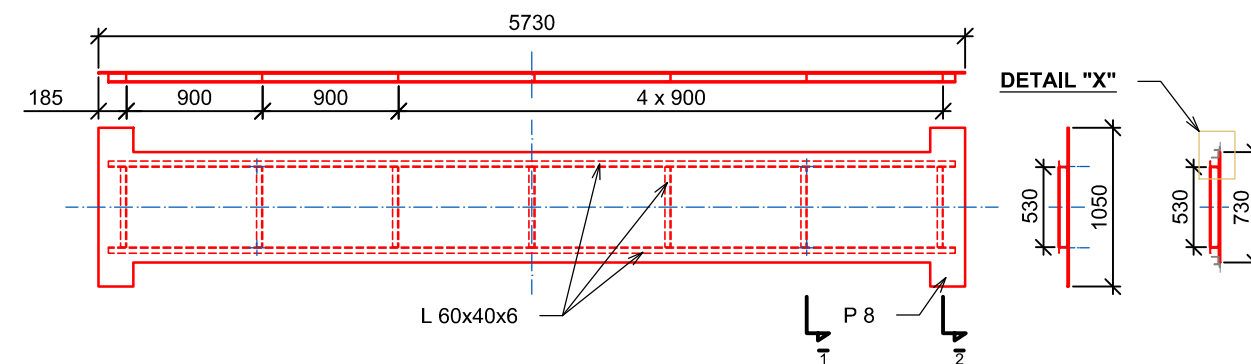

DETAIL "X" měř. 1:5

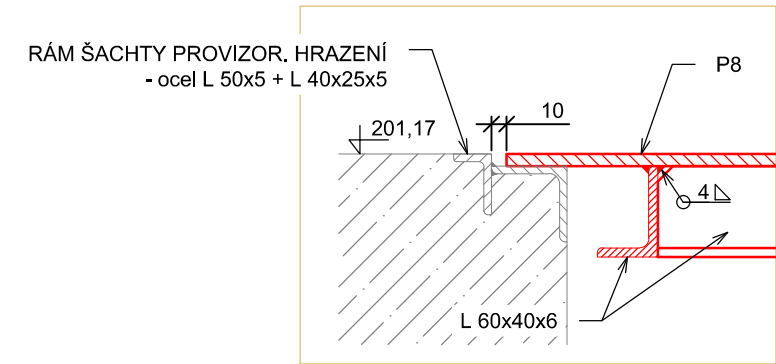


POKLOP ŠACHTY RYCHLOUZÁVĚRU
měř. 1:50

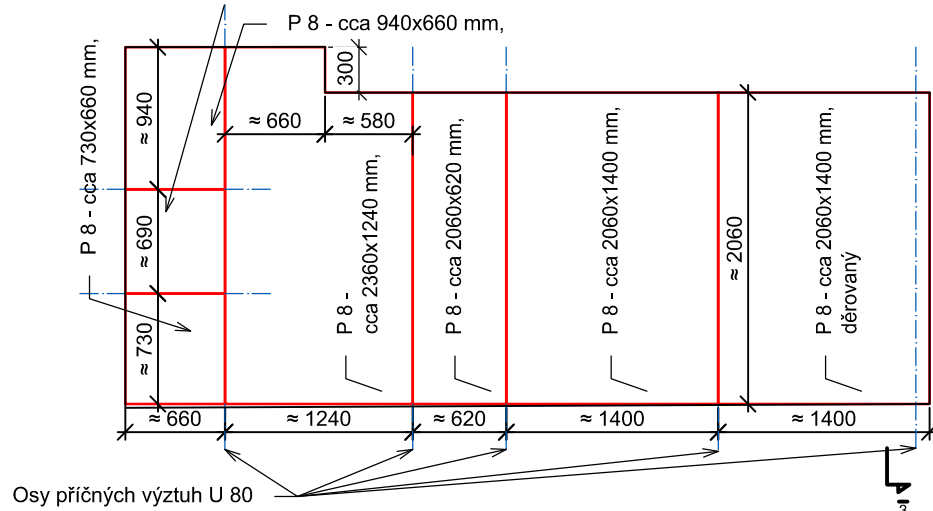

ROZMĚRY JEDNOTLIVÝCH POKLOPŮ
ŠACHET RYCHLOUZÁVĚRŮ
JSOU POUZE ORIENTAČNÍ,
PRO KAŽDOU ŠACHTU NUTNO
OVĚŘIT PODLE SKUTEČNOSTI !!!!

PŘÍČNÝ ŘEZ 3 - 3 měř. 1:5

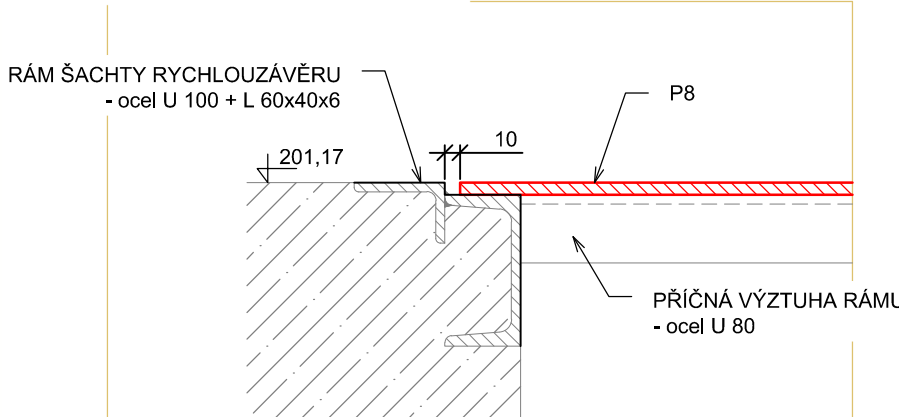

PRO VEŠKERÉ OCELOVÉ KONSTRUKCE BUDE ZHOTOVITELEM VYPRACOVÁNA
VÝROBNÍ DOKUMENTACE !!!

ROZMĚRY POKLOPŮ ŠACHET RYCHLOUZÁVĚRŮ NUTNO OVĚŘIT DLE SKUTEČNOSTI !!!

PROVEDENÍ MANIPULAČNÍCH OK POKLOPŮ BUDE ŘEŠENO V RÁMCI VÝROBNÍ
DOKUMENTACE !!!

- MATERIÁL PRO ZÁBRADLÍ A TOULCE PRO JEHO OSAZENÍ - NEREZ A2 1.4301

- MATERIÁL OSTATNÍCH KONSTRUKCÍ - OCEL S 235

PLECHY POKLOPŮ Z LÍSTKOVÉHO PLECHU

POVRCHOVÁ OCHRANA


- ŽÁROVÉ ZINKOVÁNÍ (VŠECHNY UZAVŘENÉ PROFILY OPATŘIT TECHNOLOGICKÝMI OTVORY)

- NÁTĚROVÝ SYSTÉM EPOXIDOVÝ

- VNITŘNÍ LÍČ SVARENCŮ OCELOVÝCH RÁMŮ POKLOPŮ OPATŘIT PŘED BETONÁŽÍ
ADHEZNÍM MŮSTKEM

- HRANY PRO SVARY UPRAVIT DLE ČSN

- SVARY PROVÉST DLE ČSN

VEDOUcí PROJEKCE		VYPRACOVAL		KRESLIL	KONTROLOVAL	 VODNÍ CESTY a.s. <small>projektová a inženýrská činnost</small>
ING. P. KLIMĚŠ		ING. A. KLIMUŠKINOVÁ			ING. P. KLIMĚŠ	
MÍSTO		k.ú. Vrané nad Vltavou		INVESTOR	POVOĐÍ VLTAVY, s.p.	
KRAJ		STŘEDOČESKÝ				
VD Vrané - oprava pochozích betonových ploch v prostoru čistícího stroje						
MĚŘÍTKO		VÝKRES		ČÍSLO VÝKRESU		
1:100 1:50, 1:5		OCELOVÉ KONSTRUKCE - DETAILS				D.5