


VD VRANÉ - OPRAVA POCHOZÍCH BETONOVÝCH PLOCH


1. ETAPA - ŽB DESKY D1, D2, D3

ŽB DESKA D1

PŮDORYS měř. 1:50

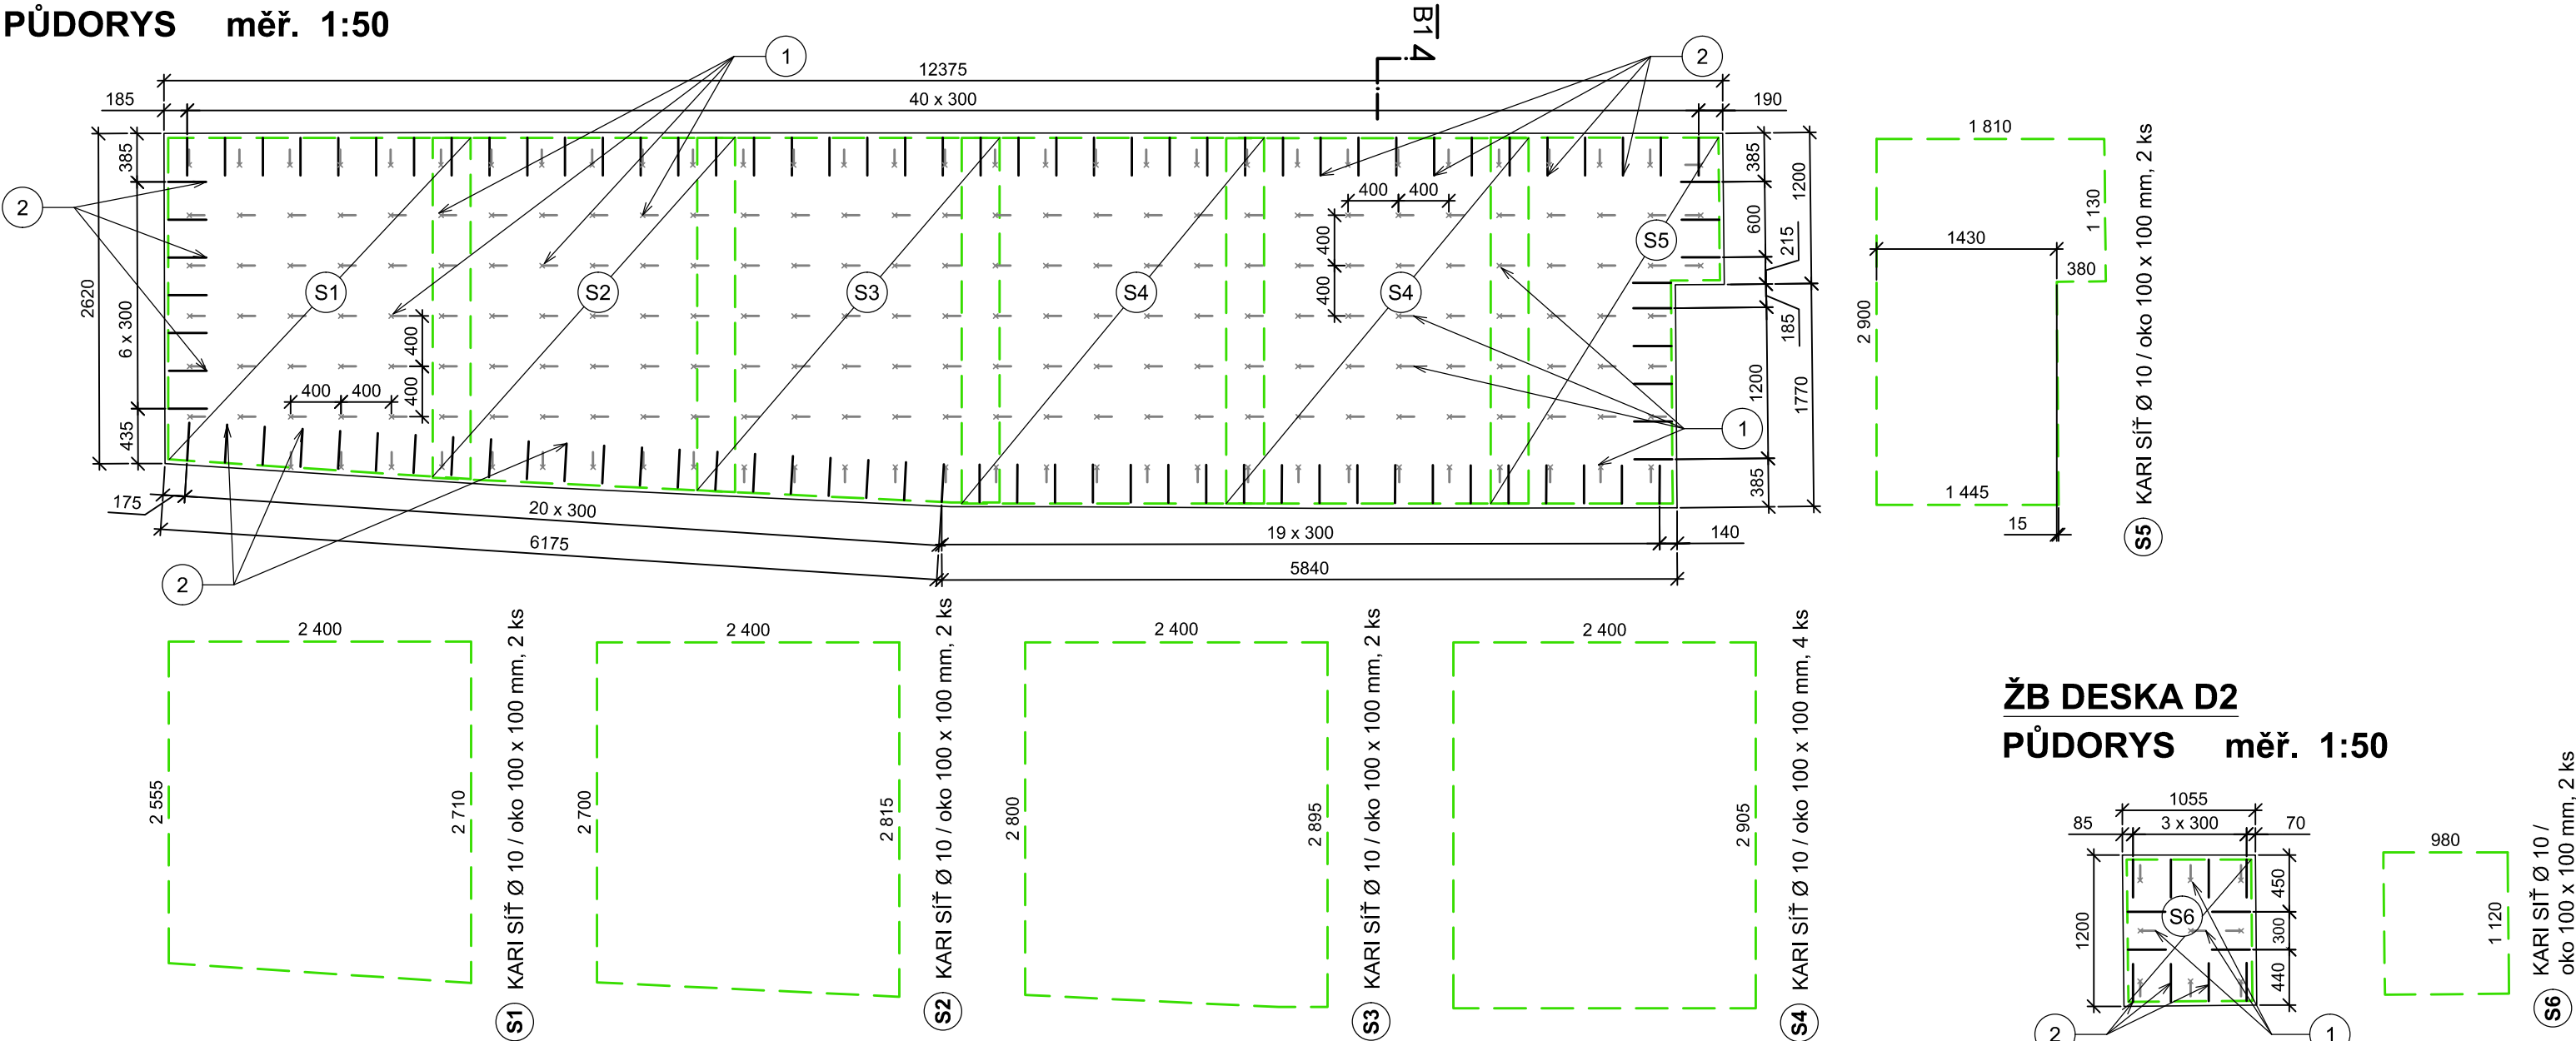


PŘÍČNÝ ŘEZ B1-B1 měř. 1:25

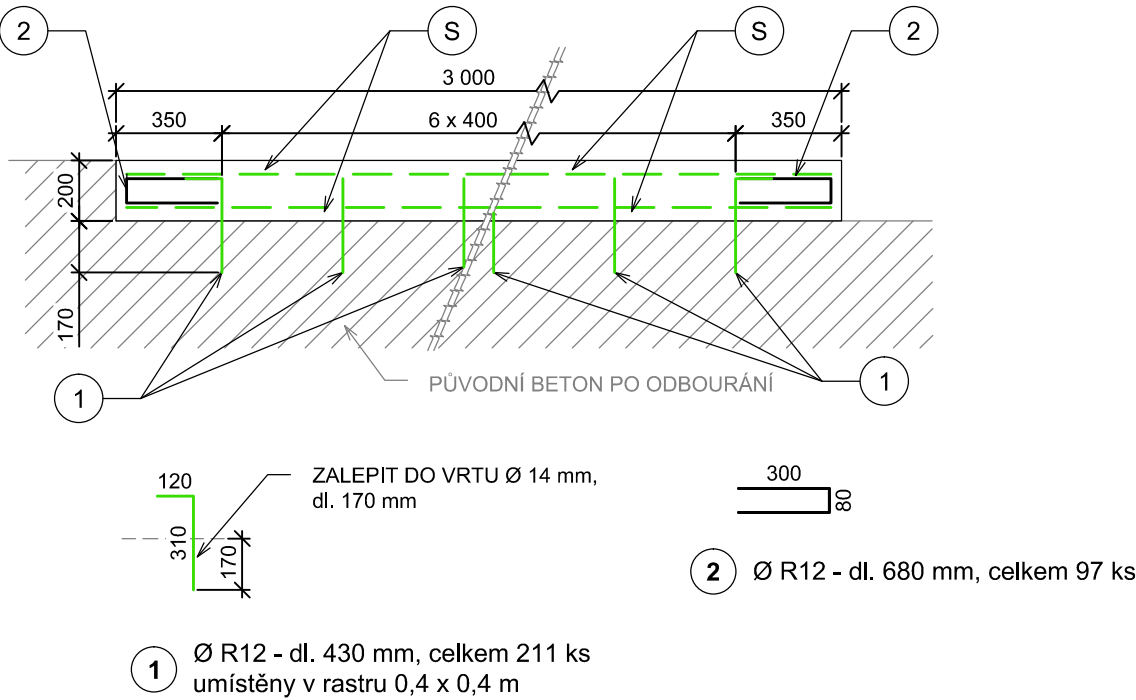


ŽB DESKA D3

PŮDORYS měř. 1:25

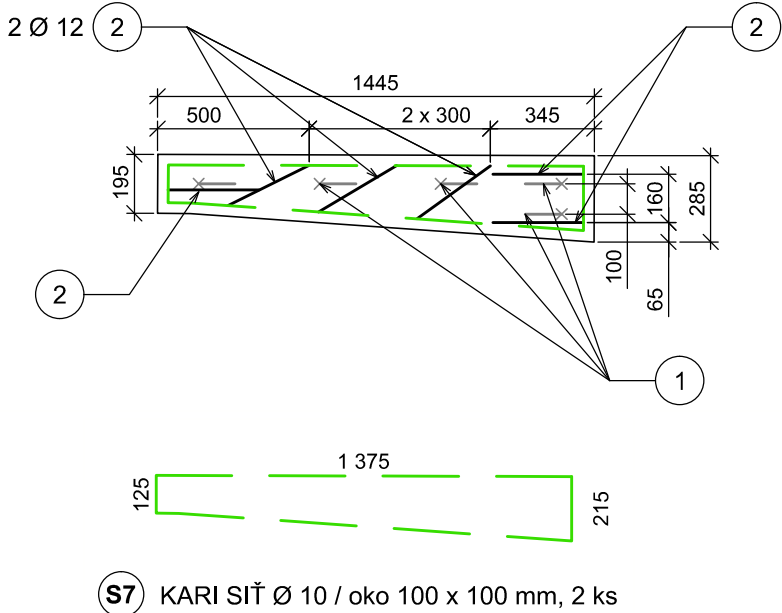


ŽB DESKA D2



PŮDORYS měř. 1:50

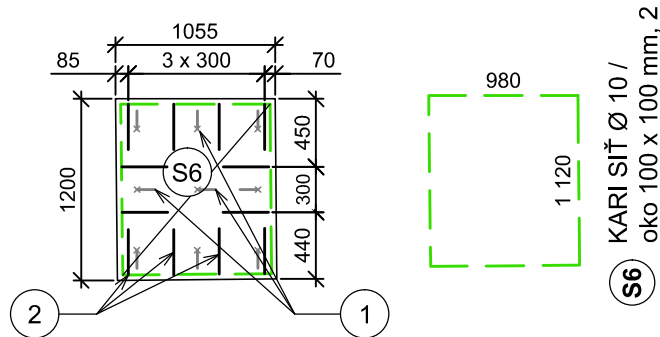

DETAIL VÝZTUŽE měř. 1:25

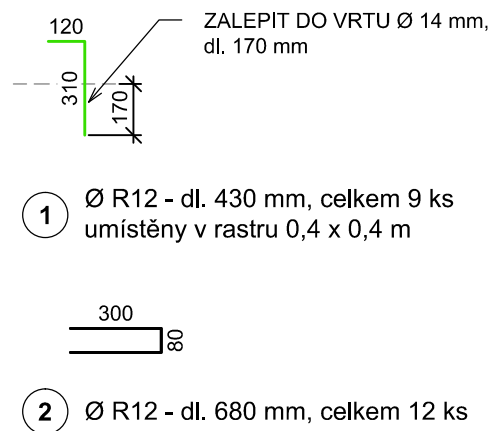

DETAIL VÝZTUŽE měř. 1:25

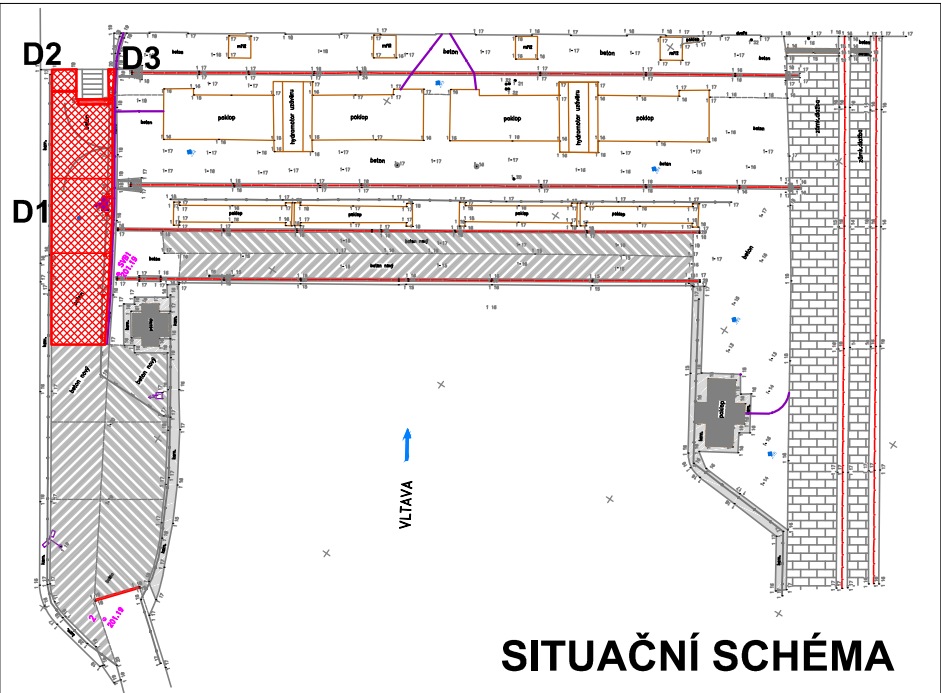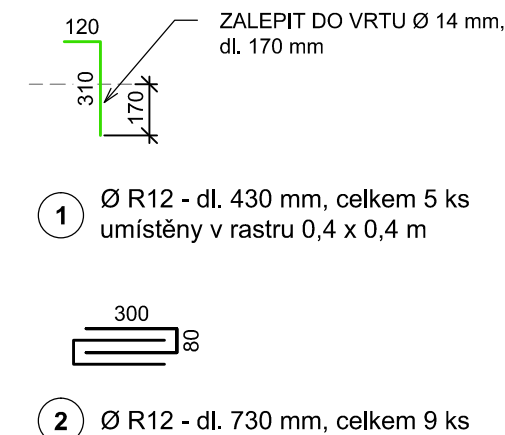


SPECIFIKACE VÝZTUŽE								
ČÍSLO	Ø	DÉLKA (m)	PLOCHA (m²)	KUSŮ CELKEM	DÉLKA ØR16 CELKEM (m)	DÉLKA ØR12 CELKEM (m)	DÉLKA ØR8 CELKEM (m)	SÍŤ CELKEM (m²)
1	R 12	0,43		225		96,75		
2	R 12	0,68		118		80,24		
S1	KARI 10 mm - 100 / 100		6,32	2				12,64
S2	KARI 10 mm - 100 / 100		6,62	2				13,24
S3	KARI 10 mm - 100 / 100		6,85	2				13,70
S4	KARI 10 mm - 100 / 100		6,97	4				27,88
S5	KARI 10 mm - 100 / 100		4,60	4				18,40
S6	KARI 10 mm - 100 / 100		1,11	2				2,22
S7	KARI 10 mm - 100 / 100		0,23	2				0,46
CELKEM				m (m²)		176,99		88,54*
				kg/m (kg/m²)	1,58	0,89	0,40	12,35
				kg		157,17		1093,47
				kg	1251			

* PLATÍ PRO KARI SÍŤ 6 x 2,4 m, VČETNĚ PŘESAHŮ

BETON - C 30/37 XF4 XC4 XA1
- max. průsak vody 50 mm dle ČSN EN 12 390 - 8

VÝZTUŽ - KARI Ø 10 mm, oko 100 x 100 mm
- OCEL B 500B
- minimální krytí výztuže 35 mm
- minimální přesah sítě 300 mm
- minimální přesah prutů 350 mm

KOTVY PRO SPOJENÍ NOVÉ ŽB DESKY S PŮVODNÍ KONSTRUKCÍ
- profil č.1 zalepít do vrtu Ø 14 mm dl. 170 mm
v půdorysném rastru 400 x 400 mm
- lepicí hmota na bázi epoxidové pryskyřice (např. HIT-RE 500)

VEDOUcí PROJEKCE		VYPRACOVAL		KRESLIL		KONTROLOVAL		<div><div>VODNÍ CESTY a.s.</div></div> <div>projektová a inženýrská činnost</div>		
ING. P. KLIMEŠ		ING. A. KLIMUŠKINOVÁ				ING. P. KLIMEŠ				
MÍSTO		k.ú. Vrané nad Vltavou		INVESTOR		POVODÍ VLTAVY, s.p.				
KRAJ		STŘEDOČESKÝ						SMLOUVA	VC-13/17	
VD Vrané - oprava pochozích betonových ploch v prostoru čistícího stroje									ČÍSLO ZAKÁZKY	P-20/17
									FORMÁT	6 x A4
									DATUM	SRPEN 2017
									STUPEŇ	DPS
MĚŘITKO		VÝKRES		VÝKRES VÝZTUŽE, ŽB DESKY D1, D2, D3 - PŮDORYS, ŘEZY					ČÍSLO VÝKRESU	D.3.1
1:50										
1:25										