


KRAJ; OKRES  
KATASTRÁLNÍ ÚZEMÍ  
PARCELNÍ ČÍSLO  
DRUH POZEMKU

MORAVSKOSLEZSKÝ; BRUNTÁL
SVOBODNÉ HEŘMANICE
1872
VODNÍ PLOCHA

KM 3,085–VÝUST	DN500
<b>KM 3,988 - MOST</b>	
KM 3,991–VÝUST	DN600
KM 3,992–VÝUST	DN200
KM 4,017–VÝUST	DN200
<b>KM 4,071-DŘEV. PRÁH v. 0,3 m</b>	
KM 4,089–VÝUST	DN300
KM 4,103–VÝUST	DN300
KM 4,156–VÝUST	DN400
KM 4,184–VÝUST	DN200
KM 4,190–VÝUST	DN300
<b>KM 4,195 - MOST</b>	
KM 4,198–VÝUST	DN250
KM 4,200–VÝUST	DN200
KM 4,203–VÝUST	DN300
KM 4,206–VÝUST	2x DN100

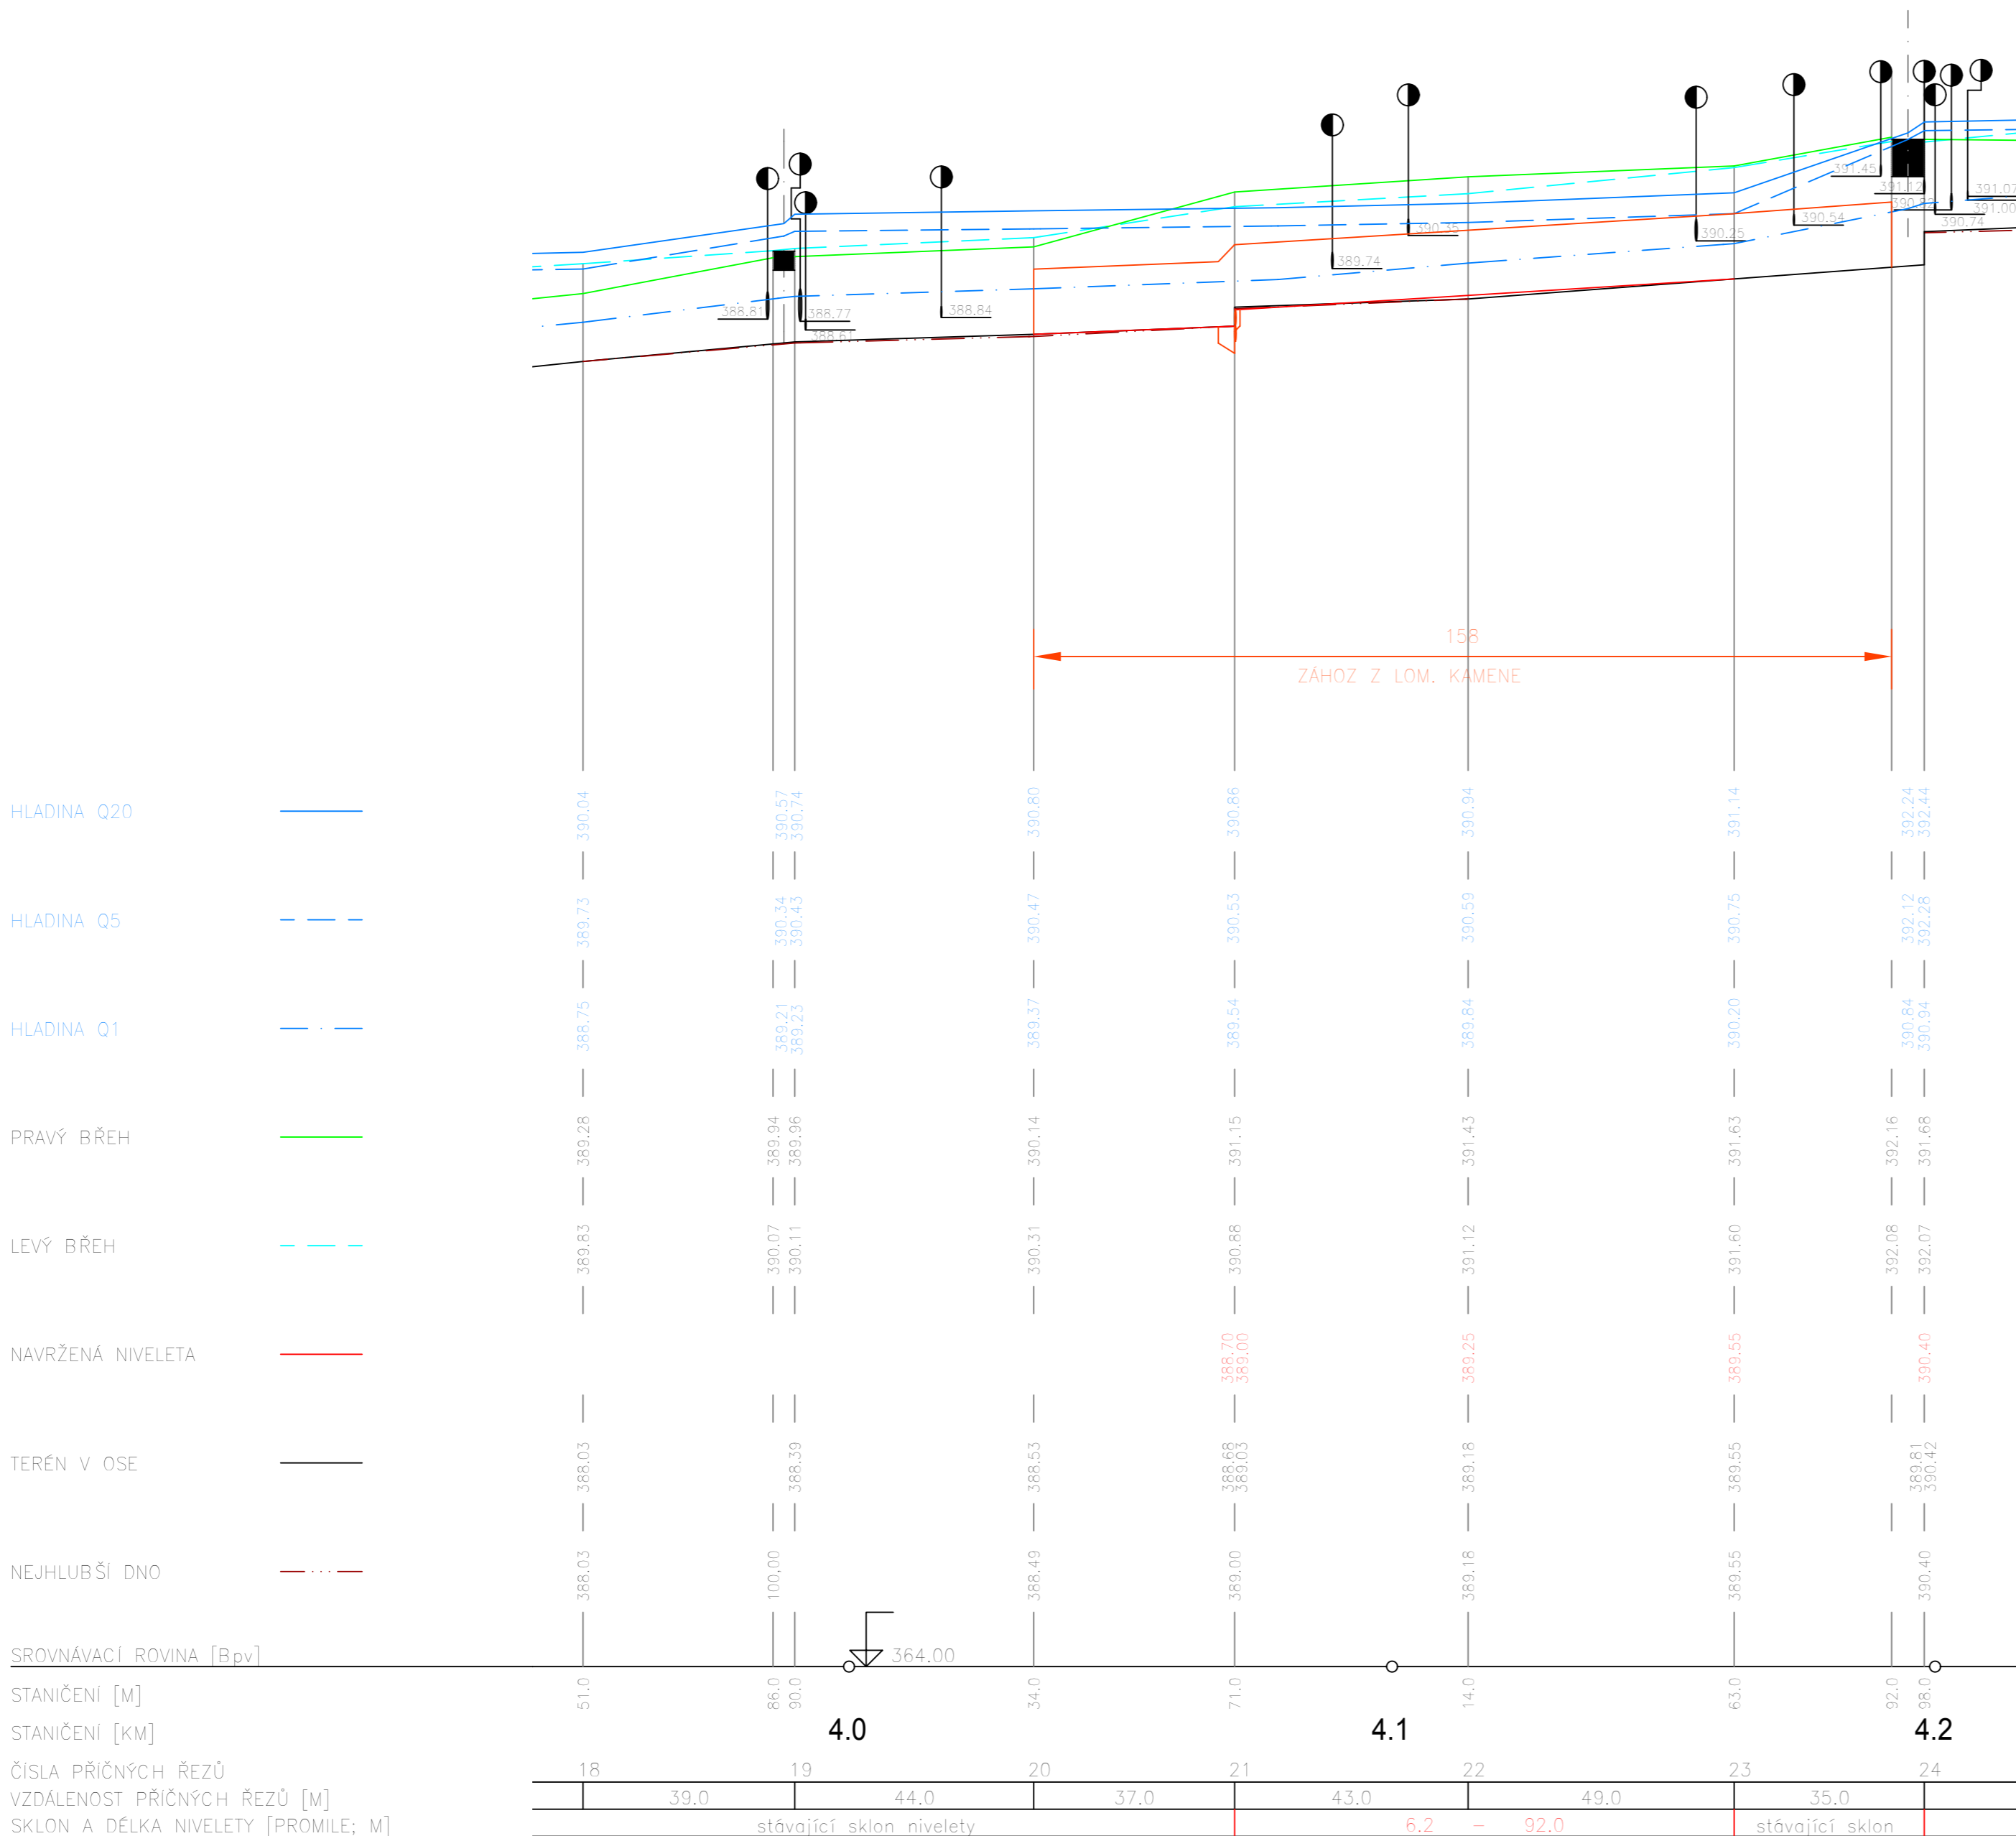

 <p><b>Povodí Odry</b> státní podnik</p> <p>oddělení projekce Varenská 49, 701 26 Ostrava I tel. 596 657 111</p>	PROJEKTANT:	ING. JANA PALOVSKÁ	<i>let</i>	SOUPRAVA
	ZODPOVĚDNÝ PROJEKTANT:	ING. PAVOL MRAVEC		
	VEDOUcí ODĚLENÍ:	ING. JANA PALOVSKÁ	<i>let</i>	
	VEDOUcí OBORU:	ING. JIŘÍ SKALNÍK	<i>gal</i>	DATUM: 03/2013
<p>HEŘMANICKÝ POTOK – SVOBODNÉ HEŘMANICE</p> <p>KM 3,200–5,500</p> <p>PODÉLNÝ PROFIL – SO2</p>				
INVESTOR:	POVODÍ ODRY, STÁTNÍ PODNIK			POČET A4: 6
OBJEKT:	SVOBODNÉ HEŘMANICE	STAVĚNÝ GRAD:	HORNI BENEŠOV	MĚRITKO: 1:1000/100 STUPEŇ: DSP ARCHIVNÍ ČÍSLO: 38/12
				ČÍSLO PŘÍLOHY:
				D.2.1.