


SITUACE  
1 : 200

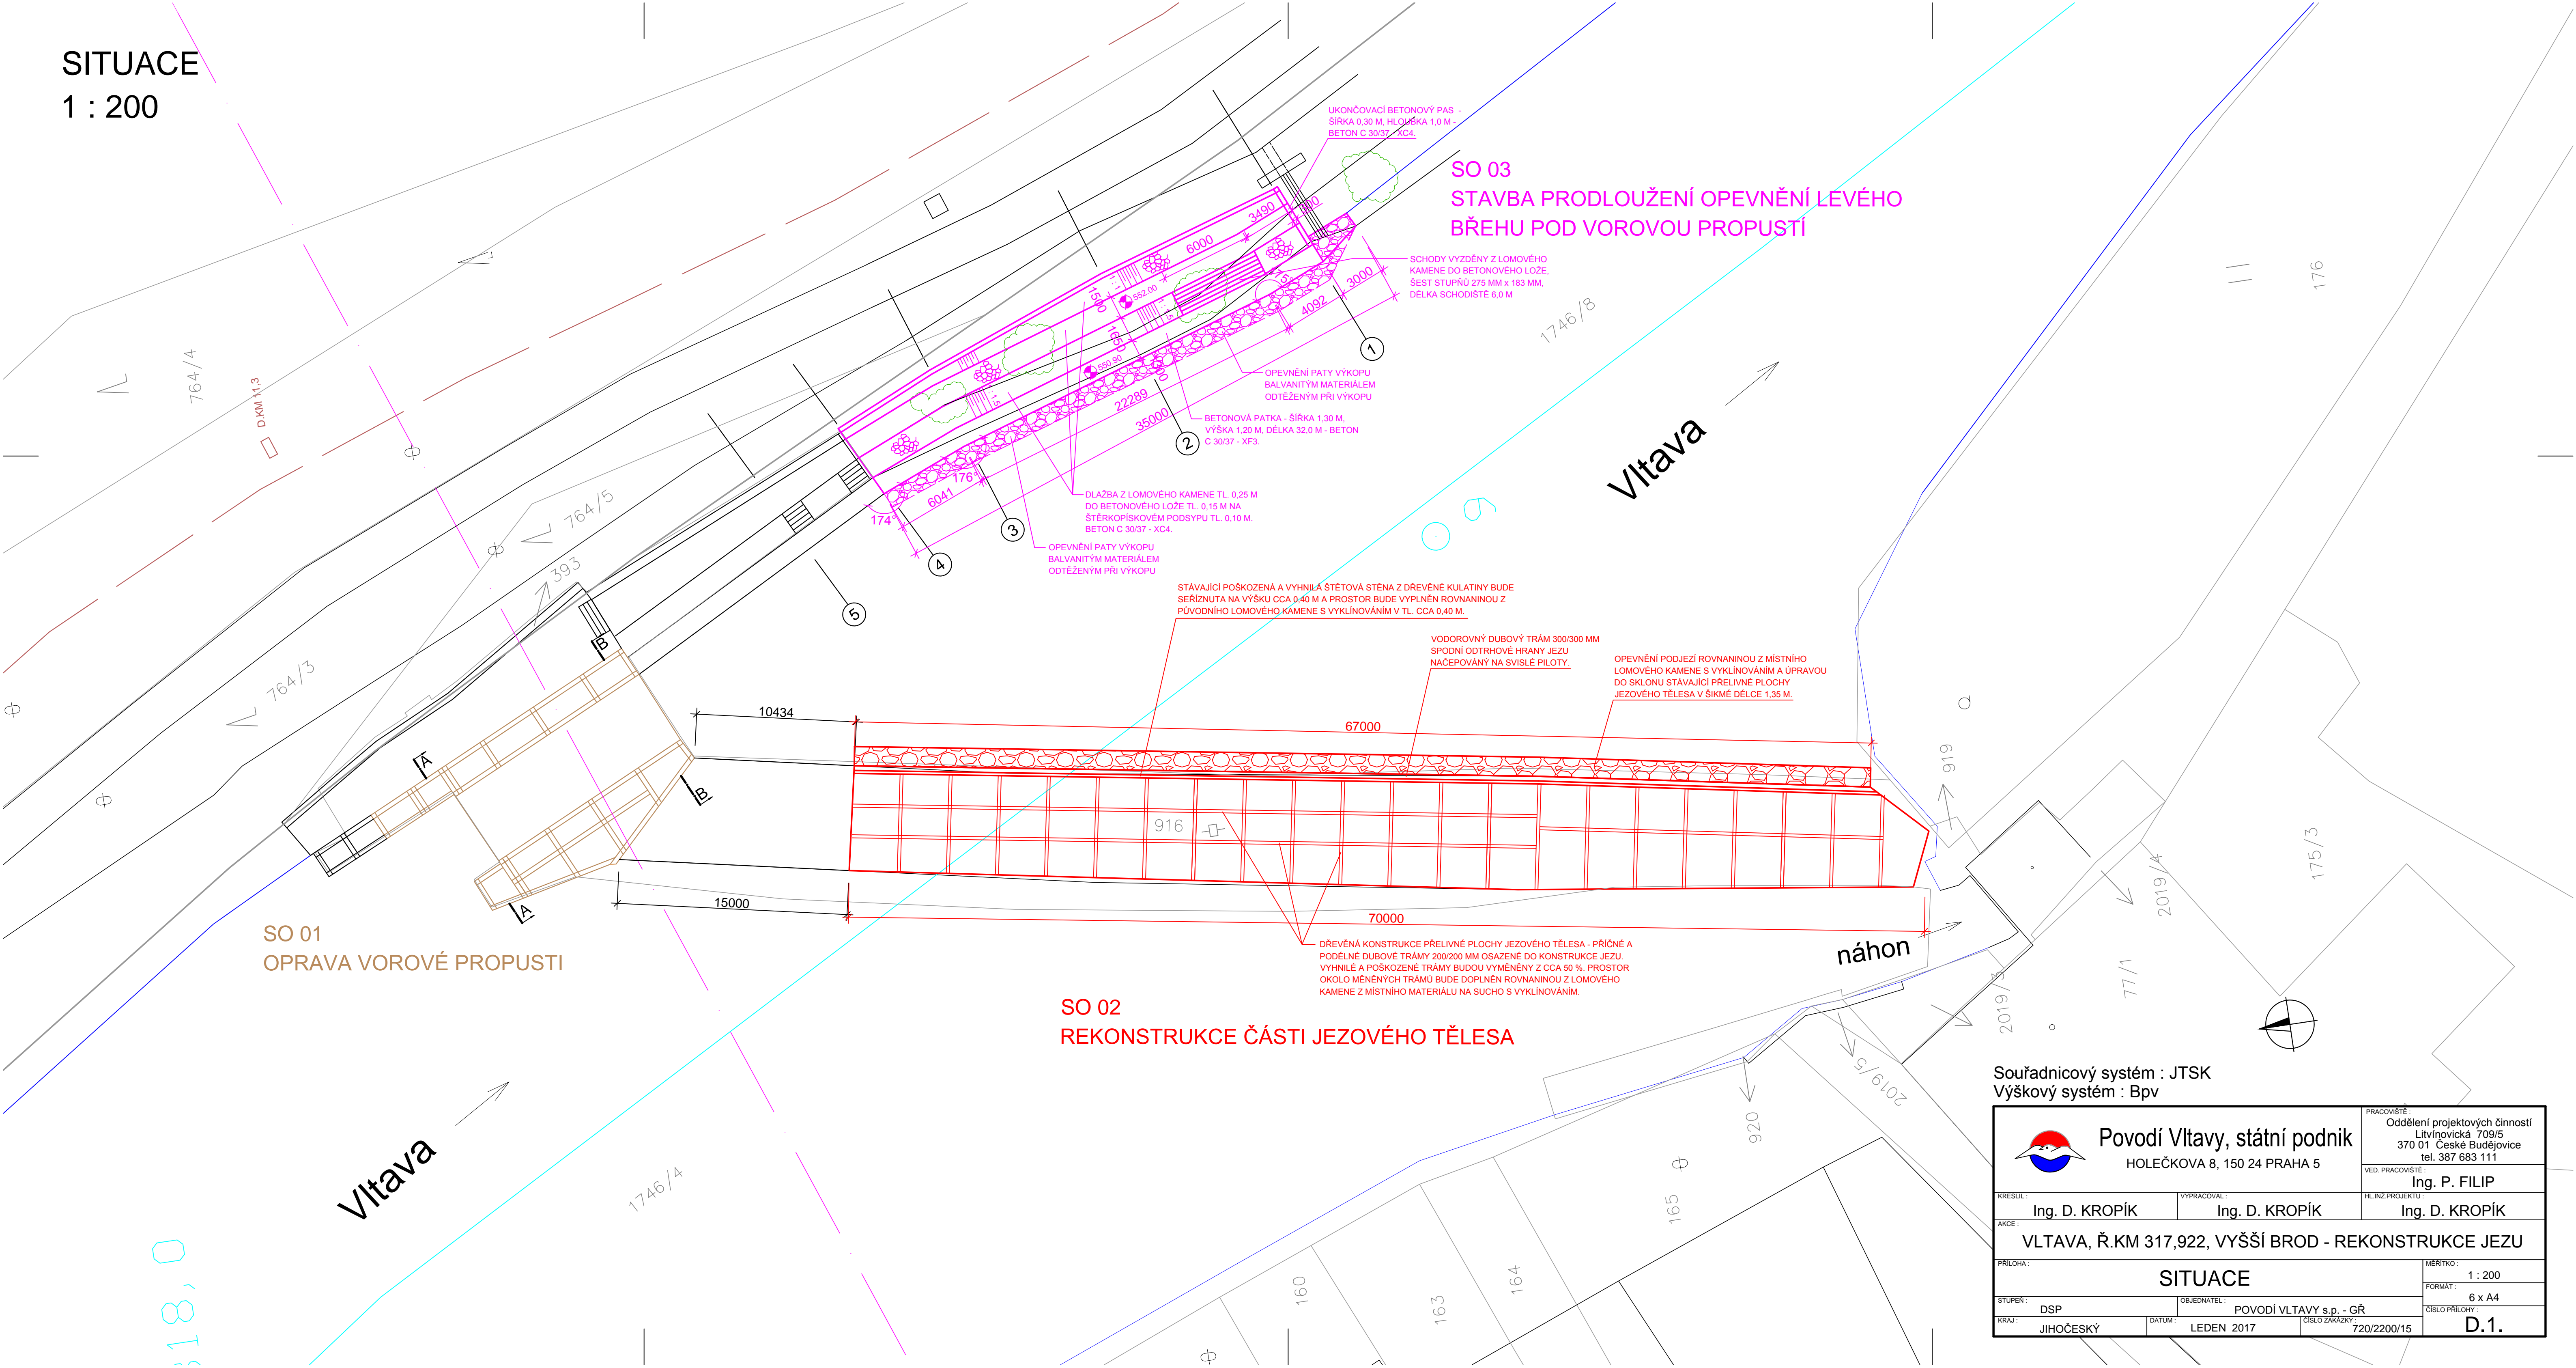

SO 01  
OPRAVA VOROVÉ PROPUSTI

SO 02  
REKONSTRUKCE ČÁSTI JEZOVÉHO TĚLESA

SO 03  
STAVBA PRODLOUŽENÍ OPEVNĚNÍ LEVÉHO  
BŘEHU POD VOROVOU PROPUSTÍ

Souřadnicový systém : JTSK  
Výškový systém : BpV

 <b>Povodí Vltavy, státní podnik</b> HOLEČKOVA 8, 150 24 PRAHA 5		PRACOVISTĚ: Oddělení projektových činností Litvínovická 709/5 370 01 České Budějovice tel. 387 683 111	
VED. PRACOVISTĚ: <b>Ing. P. FILIP</b>		VED. PRACOVISTĚ: <b>Ing. D. KROPÍK</b>	
KRESLIL: <b>Ing. D. KROPÍK</b>		VYPRACOVAL: <b>Ing. D. KROPÍK</b>	
AKCE: <b>VLTAVA, Ř.KM 317,922, VYŠŠÍ BROD - REKONSTRUKCE JEZU</b>		HLINZ. PROJEKTU: <b>Ing. D. KROPÍK</b>	
PRÍLOHA: <b>SITUACE</b>		MÉRITKO: 1 : 200	
STUPĚN: DSP		OBJEDNATEL: POVODÍ VLTAVY s.p. - GR	
KRAJ: JIHOČESKÝ		DATUM: LEDEN 2017	CÍSLO ZAKÁZKY: 720/2200/15
		CÍSLO PRÍLOHY: <b>D.1.</b>	