


VD BŘEZOVÁ
OPRAVA SPÁROVÁNÍ DLAŽEB POD HRÁZÍ
POSTUP VÝSTAVBY - 1.ETAPA M 1:500

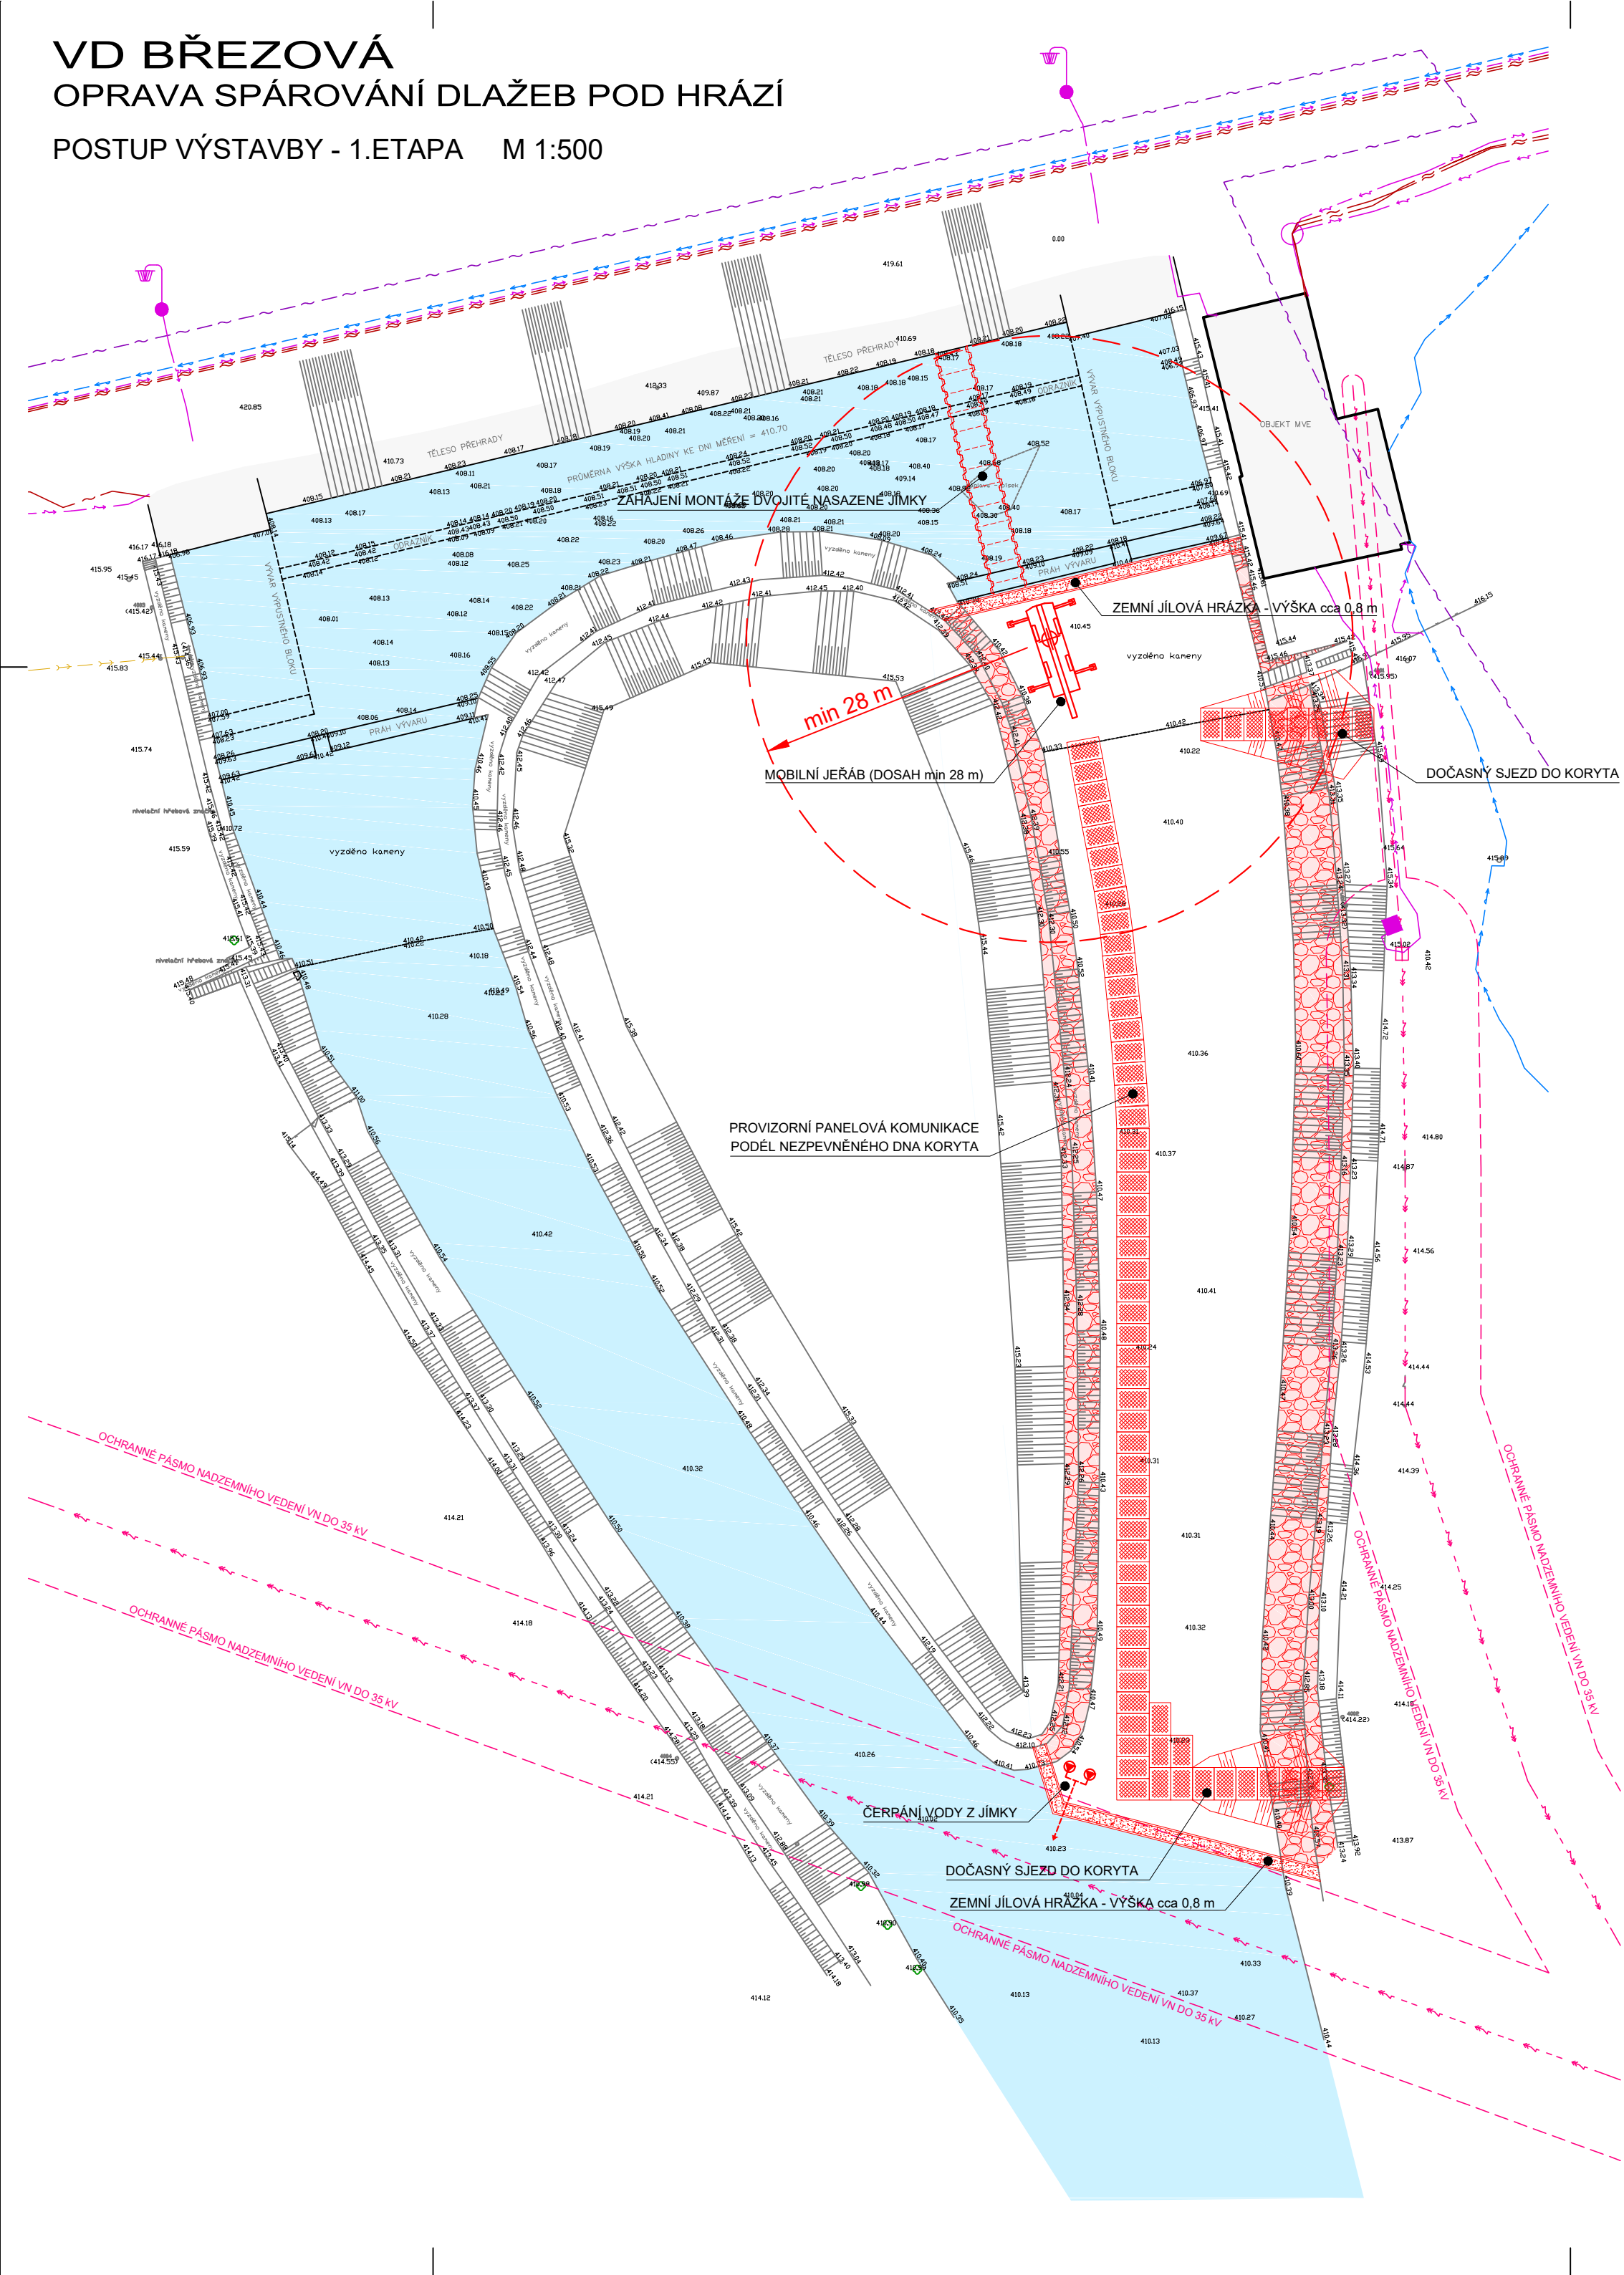

POSTUP VÝSTAVBY A PŘEVÁDĚNÍ PRŮTOKŮ - 1.ETAPA

- ZŘÍZENÍ DVOJICE SJEZDŮ DO LEVÉHO RAMENE KORYTA A PANELOVÉ KOMUNIKACE VE DNĚ KORYTA
- ZŘÍZENÍ JÍLOVÉ ZEMNÍ HRÁZKY NA ZAČÁTKU (PRAH VÝVARU) A NA KONCI ÚSEKU LEVÉHO RAMENE KORYTA
- ZAHÁJENÍ NASAZOVÁNÍ DVOJITÉ JÍMKY ZE ŠTĚTOVÝCH STĚN (DO PROSTORU JÍMKY MUSÍ SJET MOBILNÍ JEŘÁB)
- OPRAVA SPÁROVÁNÍ DLAŽBY V CELÉM LEVÉM RAMENI ROZDĚLENÉHO KORYTA
- MVE ZŮSTÁVÁ V PROVOZU PO CELOU DOBU
- PŘEVÁDĚNÍ PRŮTOKŮ ZAJIŠTĚNO PŘES PRAVOBŘEŽNÍ SPODNÍ VÝPUST PŘEHRADY A PRAVÉ RAMENO ROZDĚLENÉHO KORYTA

LEGENDA PROJEKTOVANÝCH OBJEKTŮ


- KAMENNÁ DLAŽBA - OPRAVA SPÁROVÁNÍ
- HOTOVÝ ÚSEK OPRAVY SPÁROVÁNÍ DLAŽBY

LEGENDA STÁVAJÍCÍCH OBJEKTŮ

- STÁVAJÍCÍ NADZEMNÍ OBJEKTY
- VODNÍ PLOCHA

LEGENDA STÁVAJÍCÍCH SÍTÍ

- KANALIZACE (POVODÍ OHŘE)
- VODOVOD (POVODÍ OHŘE)
- ELEKTRICKÉ VEDENÍ PODZEMNÍ NN (POVODÍ OHŘE)
- ELEKTRICKÉ VEDENÍ NADZEMNÍ VN (DO 35 kV) (ČEZ DISTRIBUCE)
- ELEKTRICKÉ VEDENÍ PODZEMNÍ VN (DO 35 kV) (ČEZ DISTRIBUCE)
- OCHRANNÉ PÁSMO NADZEMNÍHO VEDENÍ VN
- PODZEMNÍ SDĚLOVACÍ VEDENÍ (CETIN)
- PODZEMNÍ SDĚLOVACÍ VEDENÍ (POVODÍ OHŘE)

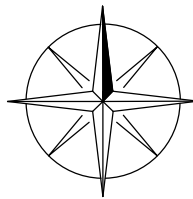

UPOZORNĚNÍ

- PODZEMNÍ VEDENÍ JSOU ZAKRESLENA INFORMATIVNĚ PODLE MAPOVÝCH PODKLADŮ A VYJÁDRĚNÍ SPRÁVCŮ
- PŘED ZAHÁJENÍM VÝKOPOVÝCH PRACÍ MUSÍ BÝT PROVEDENO VYTÝČENÍ VŠECH VEDENÍ NA MÍSTĚ
- PRACOVNÍCI STAVBY BUDOU PROKAZATELNĚ, ZÁPISEM VE STAVEBNÍM DENÍKU, SEZNÁMENI S ULOŽENÍM PODZEMNÍCH VEDENÍ A SE ZPŮSOBEM VÝKOPOVÝCH PRACÍ, ZEJMÉNA V BLÍZKOSTI KABELŮ
- PŘED ZAHÁJENÍM VÝKOPOVÝCH PRACÍ JE NUTNO VYTÝČIT HRANICE POZEMKU

SOUŘADNICOVÝ SYSTÉM S-JTSK
VÝŠKOVÝ SYSTÉM BALT PO VYROVNÁNÍ

5				
4				
3				
2	ČISTOPIS	29.9.2017	Ing.T.DARIVČÁK	
1	DRUHÉ VYDÁNÍ	18.9.2017	Ing.T.DARIVČÁK	
0	PRVNÍ VYDÁNÍ	7.8.2017	Ing.T.DARIVČÁK	
ZMĚNA Č.	POPIS ZMĚNY	DATUM	KONTROLOVAL	PODPIS

VYPRACOVAL Ing.T.DARIVČÁK 	KONTROLOVAL P.JANOUSEK 	ZODP.PROJ. Ing.J.ŠINTÁK 	HIP Ing.J.ŠINTÁK 		VP PROJEKTING s.r.o. autorizovaná projekční a inženýrská kancelář Premyslova 3, 120 00 Praha 2 Provozovna: Kolová 2, 360 01 Karlovy Vary IČO: 63676907, DIČ: CZ-63676907 Držitel certifikátu ISO 9001
St.Ú. MM KARLOVY VARY					
INVESTOR: POVODÍ OHŘE s.p., BEZRUCHOVA 4219, 430 03 CHOMUTOV					FORMÁT 6xA4
STAVBA : VD BŘEZOVÁ OPRAVA SPÁROVÁNÍ DLAŽEB POD HRÁZÍ					ÚČEL DSP / DPS
					DATUM 09/2017
					MĚŘÍTKO 1:500
					kótováno v m
OBSAH: DOKUMENTACE PRO STAVEBNÍ POVOLENÍ A PRO PROVÁDĚNÍ STAVBY POSTUP VÝSTAVBY - 1.ETAPA					Č.ZAKÁZKY VP 04-02/2017
					Č.VÝKRESU D.02.1