


SITUACE 1 : 250

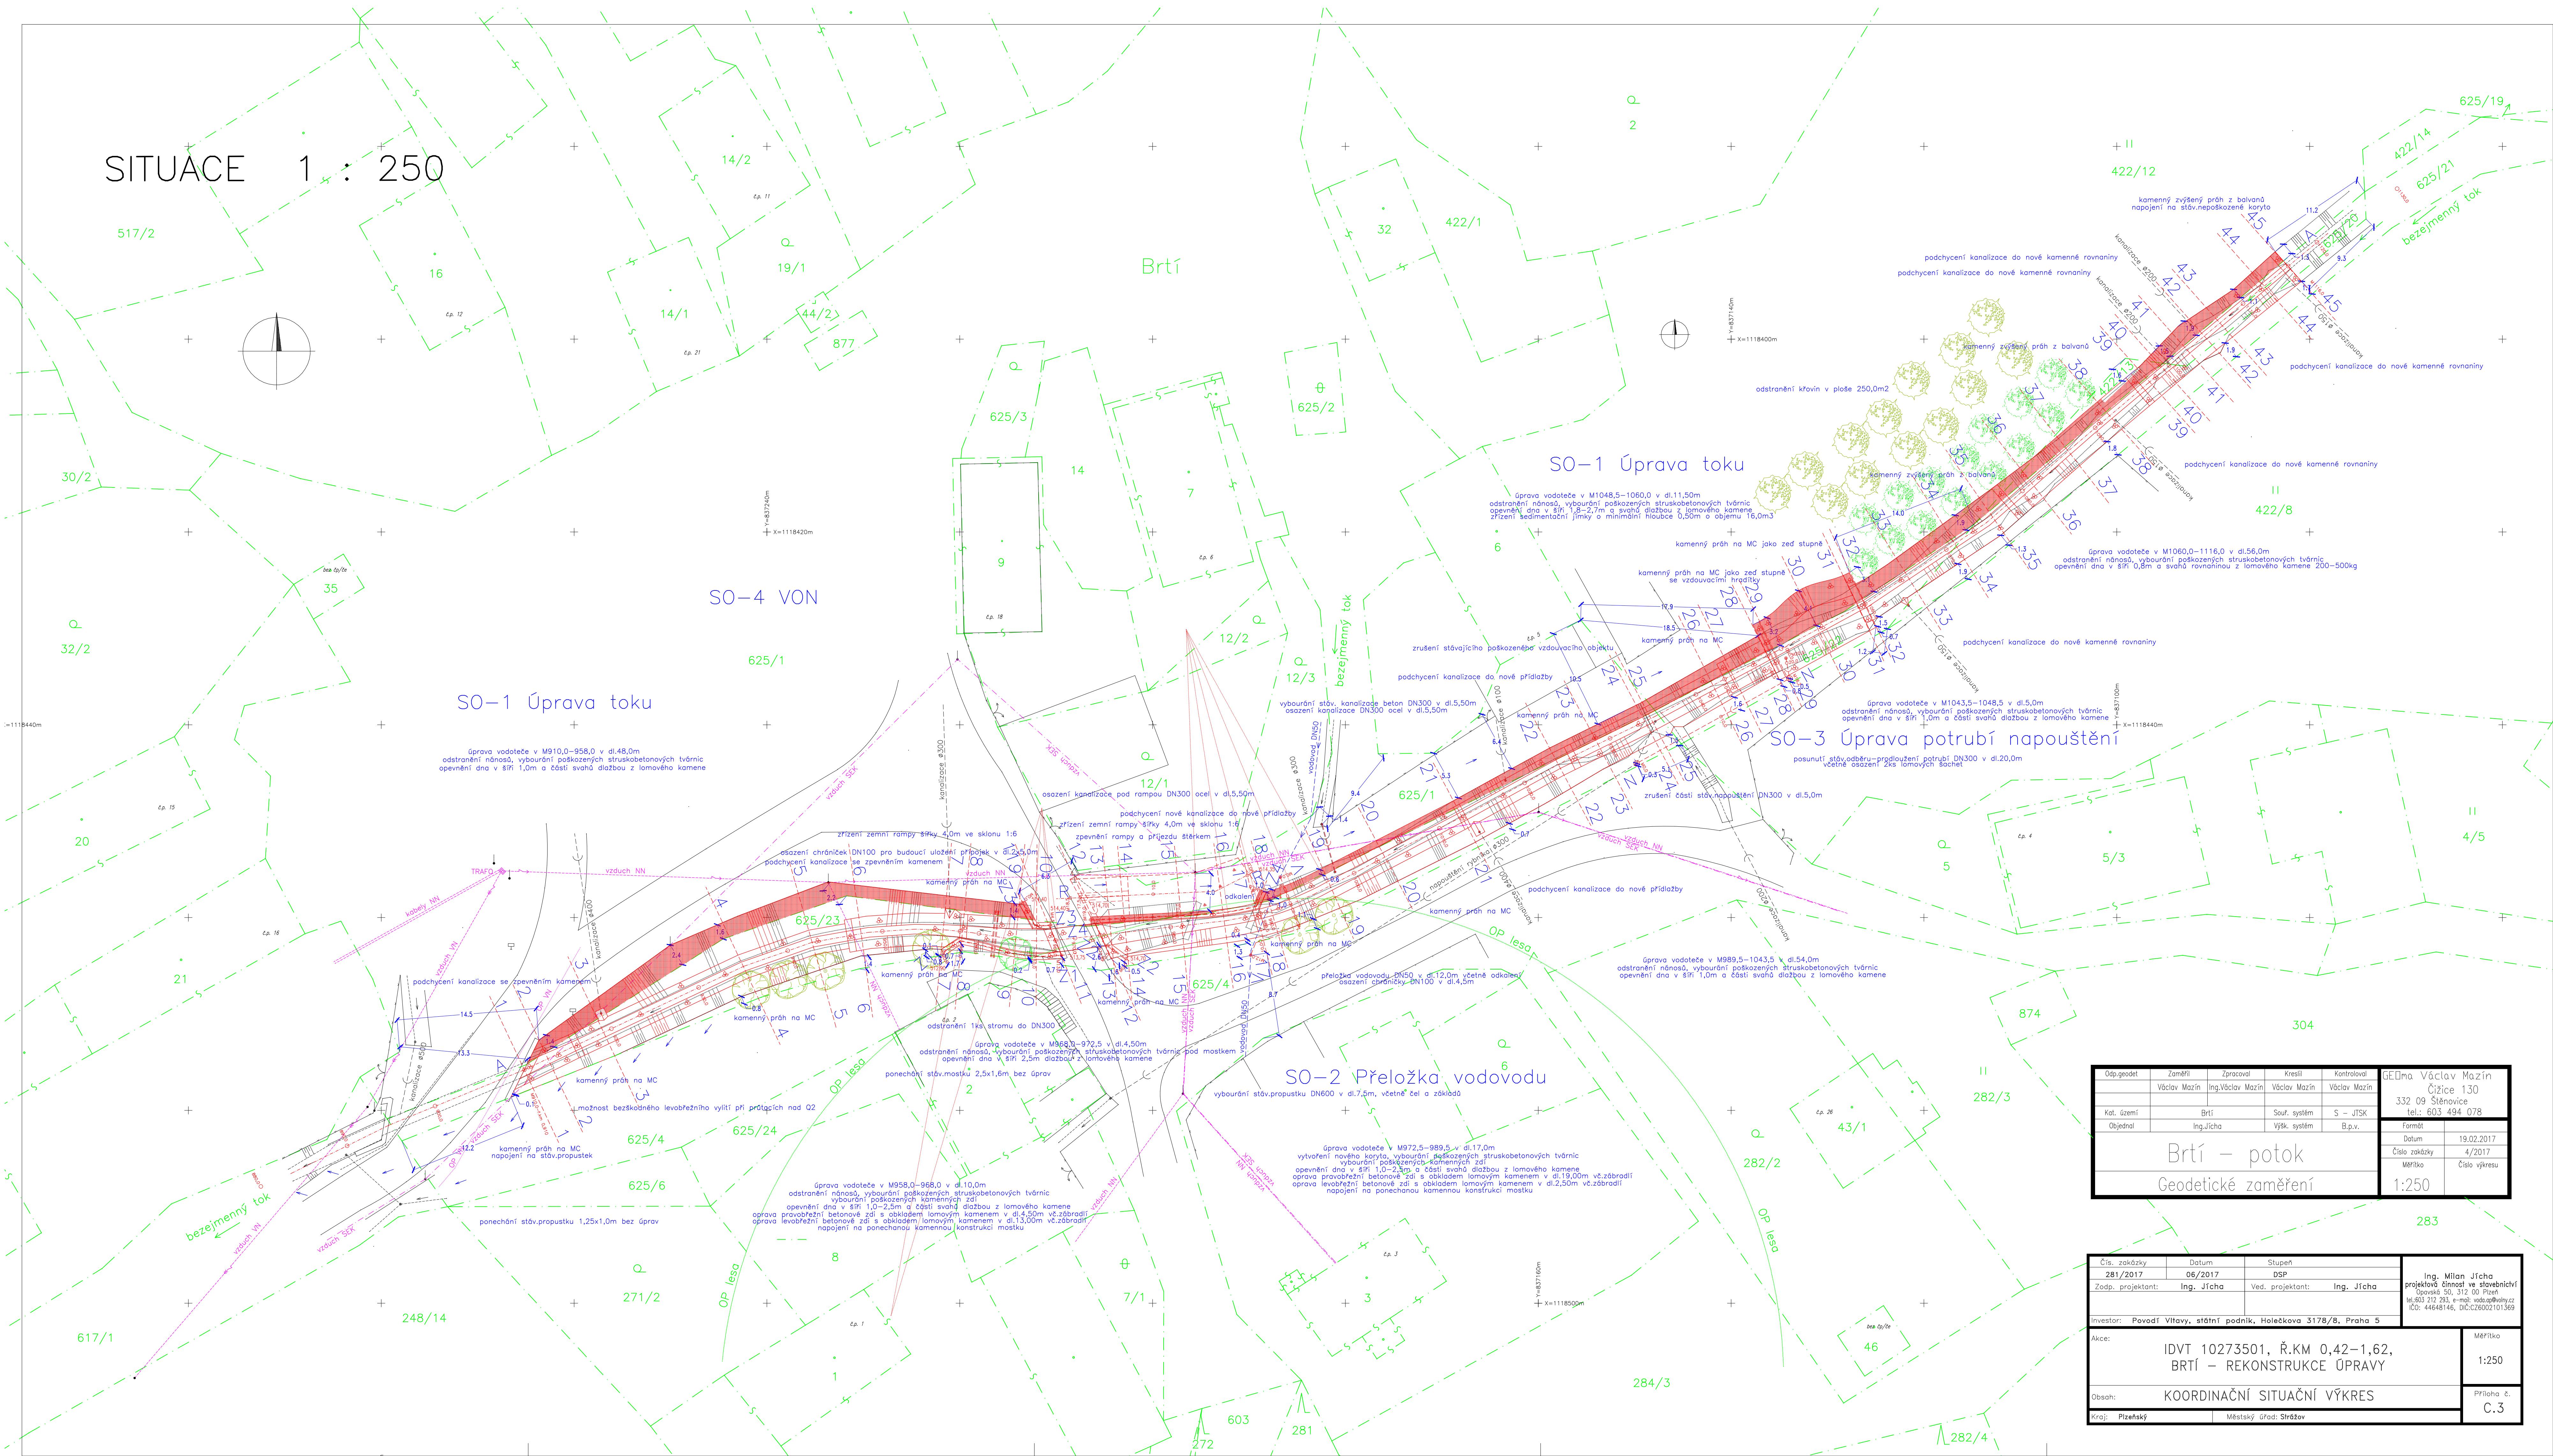

Objednatel	Zaměření	Zpracoval	Kreslil	Kontroloval	GEODMA Václav Mazín
	Václav Mazín	Ing. Václav Mazín	Václav Mazín	Václav Mazín	Číslice 130
Kat. území	Brtí	Sout. systém	S - JTSK		332 09 Sídlnice
Objednatel	Ing. Jicha	Výsk. systém	B.p.v.		tel.: 603 494 078
Brtí – potok					Formul
Geodetické zaměření					Datum 19.02.2017
1:250					Číslo zakázky 4/2017
					Měřisko Číslo výkresu

Čís. zakázky	Datum	Stupeň	Ing. Milan Jicha
281/2017	06/2017	DSP	projektová činnost ve stavebnictví
Zodp. projektant	Ing. Jicha	Ved. projektant	Ing. Jicha
Investor: Povodí Vltavy, státní podnik, Holečkova 3178/8, Praha 5			Ing. Milan Jicha
Akce: IDVT 10273501, Ř.KM 0,42–1,62, BRtí – REKONSTRUKCE ÚPRAVY			poslední 50, 312 00 Plzeň
Obsah: KOORDINAČNÍ SITUAČNÍ VÝKRES			tel.: 44648146, IČO: 26020101568
Kraj: Plzeňský			Měřisko
			1:250
			Průběh ř.k.
			C.3