


ŘEZ A - A
M 1:20

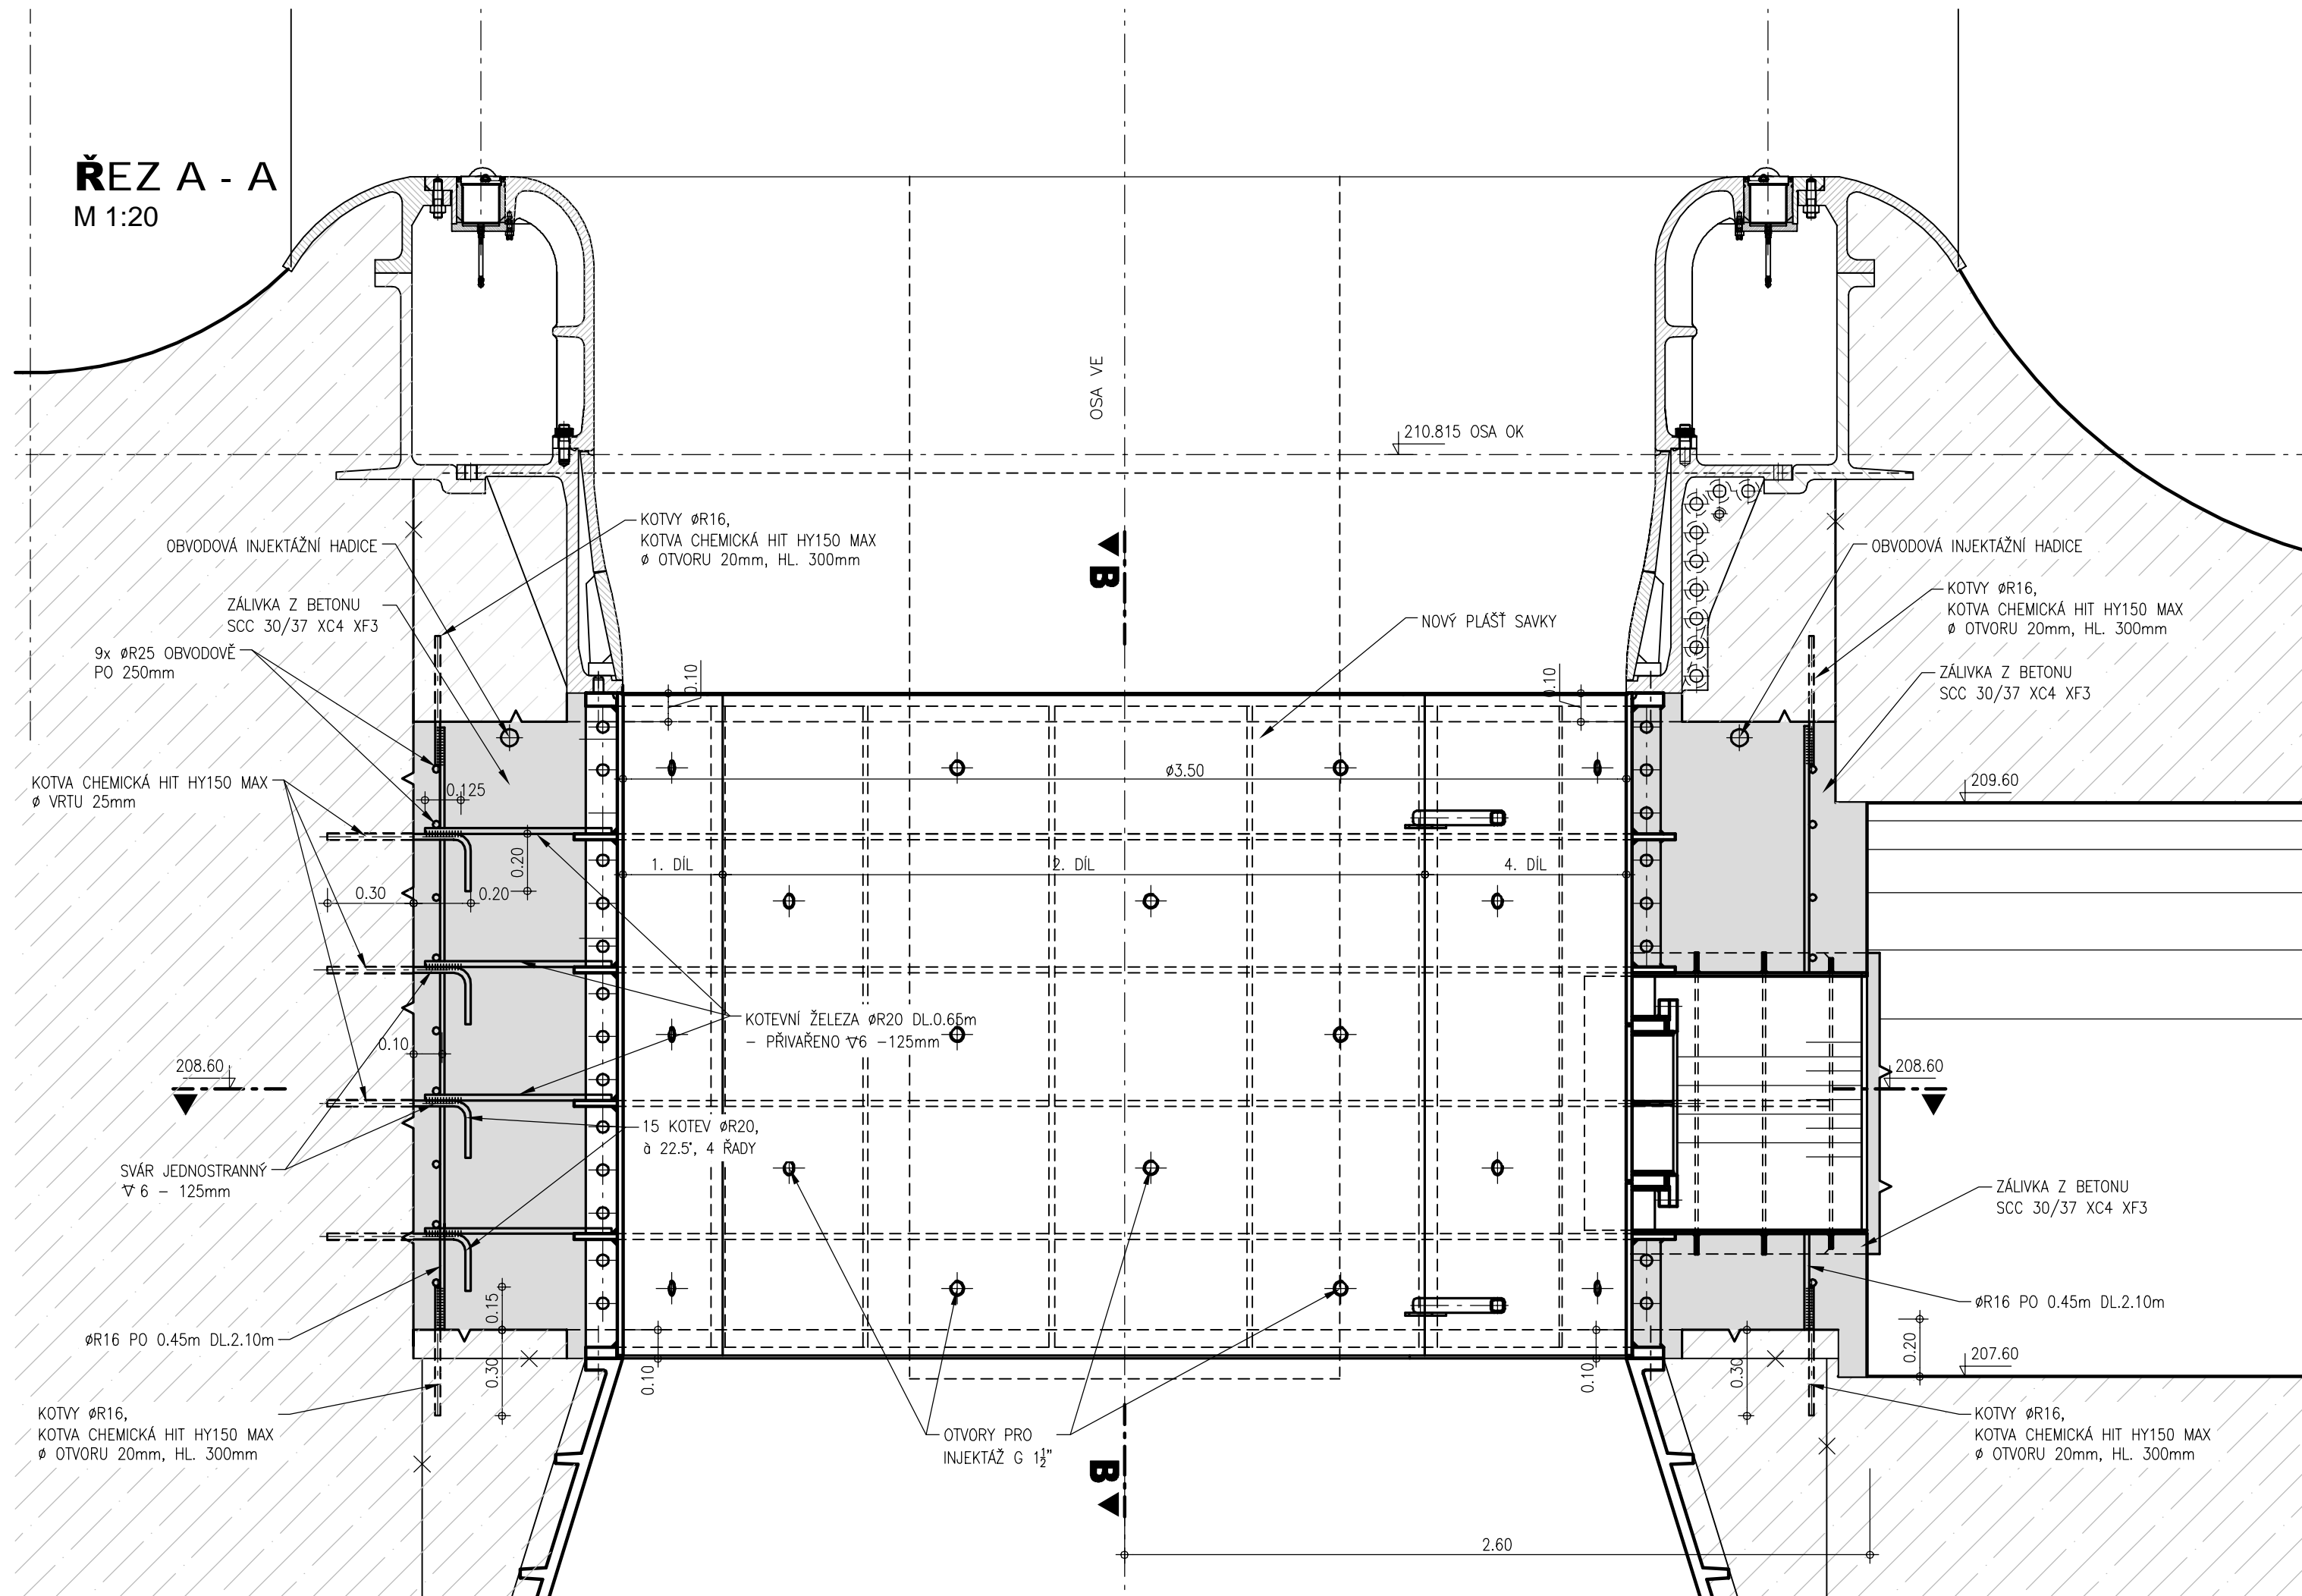


LEGENDA :

NOVÝ BETON – SCC 30/37 XC4 XF3

STÁVAJÍCÍ BETON

KÓTOVÁNO V M
VÝŠKOVÝ SYSTÉM: B.p.V.



AQUATIS

AQUATIS a.s. Botanická 834/56, 602 00 Brno		Tel: +420 541 554 111 Fax: +420 541 211 205		E-mail: info@aquatis.cz http://www.aquatis.cz	
Zodpovědný projektant ING. OLDŘICH NEUMAYER, CSc.		Hlavní inženýr projektu ING. OLDŘICH NEUMAYER, CSc.		Vedoucí střediska ING. OLDŘICH NEUMAYER, CSc.	
Výpracoval RENÁTA NĚMEČKOVÁ		Kontroloval ING. MILOSLAV KUPSKÝ		Zakázkové číslo 171197.32	
Datum ŘÍJEN, 2017	Stupeň dokumentace DZVZ	Název souboru D2_TG1_Beton.dwg			
Akce					
VE SLAPY - REKONSTRUKCE SAVKY TG1 D. SO 01 ŽELEZOBETONOVÝ PLÁŠŤ SAVKY D.2. VÝKRESY					
Příloha					
OSAZENÍ NOVÉHO PRSTENCE A BETONOVÁ ZÁLIVKA - REZ A - A					
Měřítko 1 : 20		Číslo přílohy D.2.5.			
Objednatel Povodí Vltavy, státní podnik					