


**PŮDORYS NA KÓTĚ 208.60**  
M 1:20

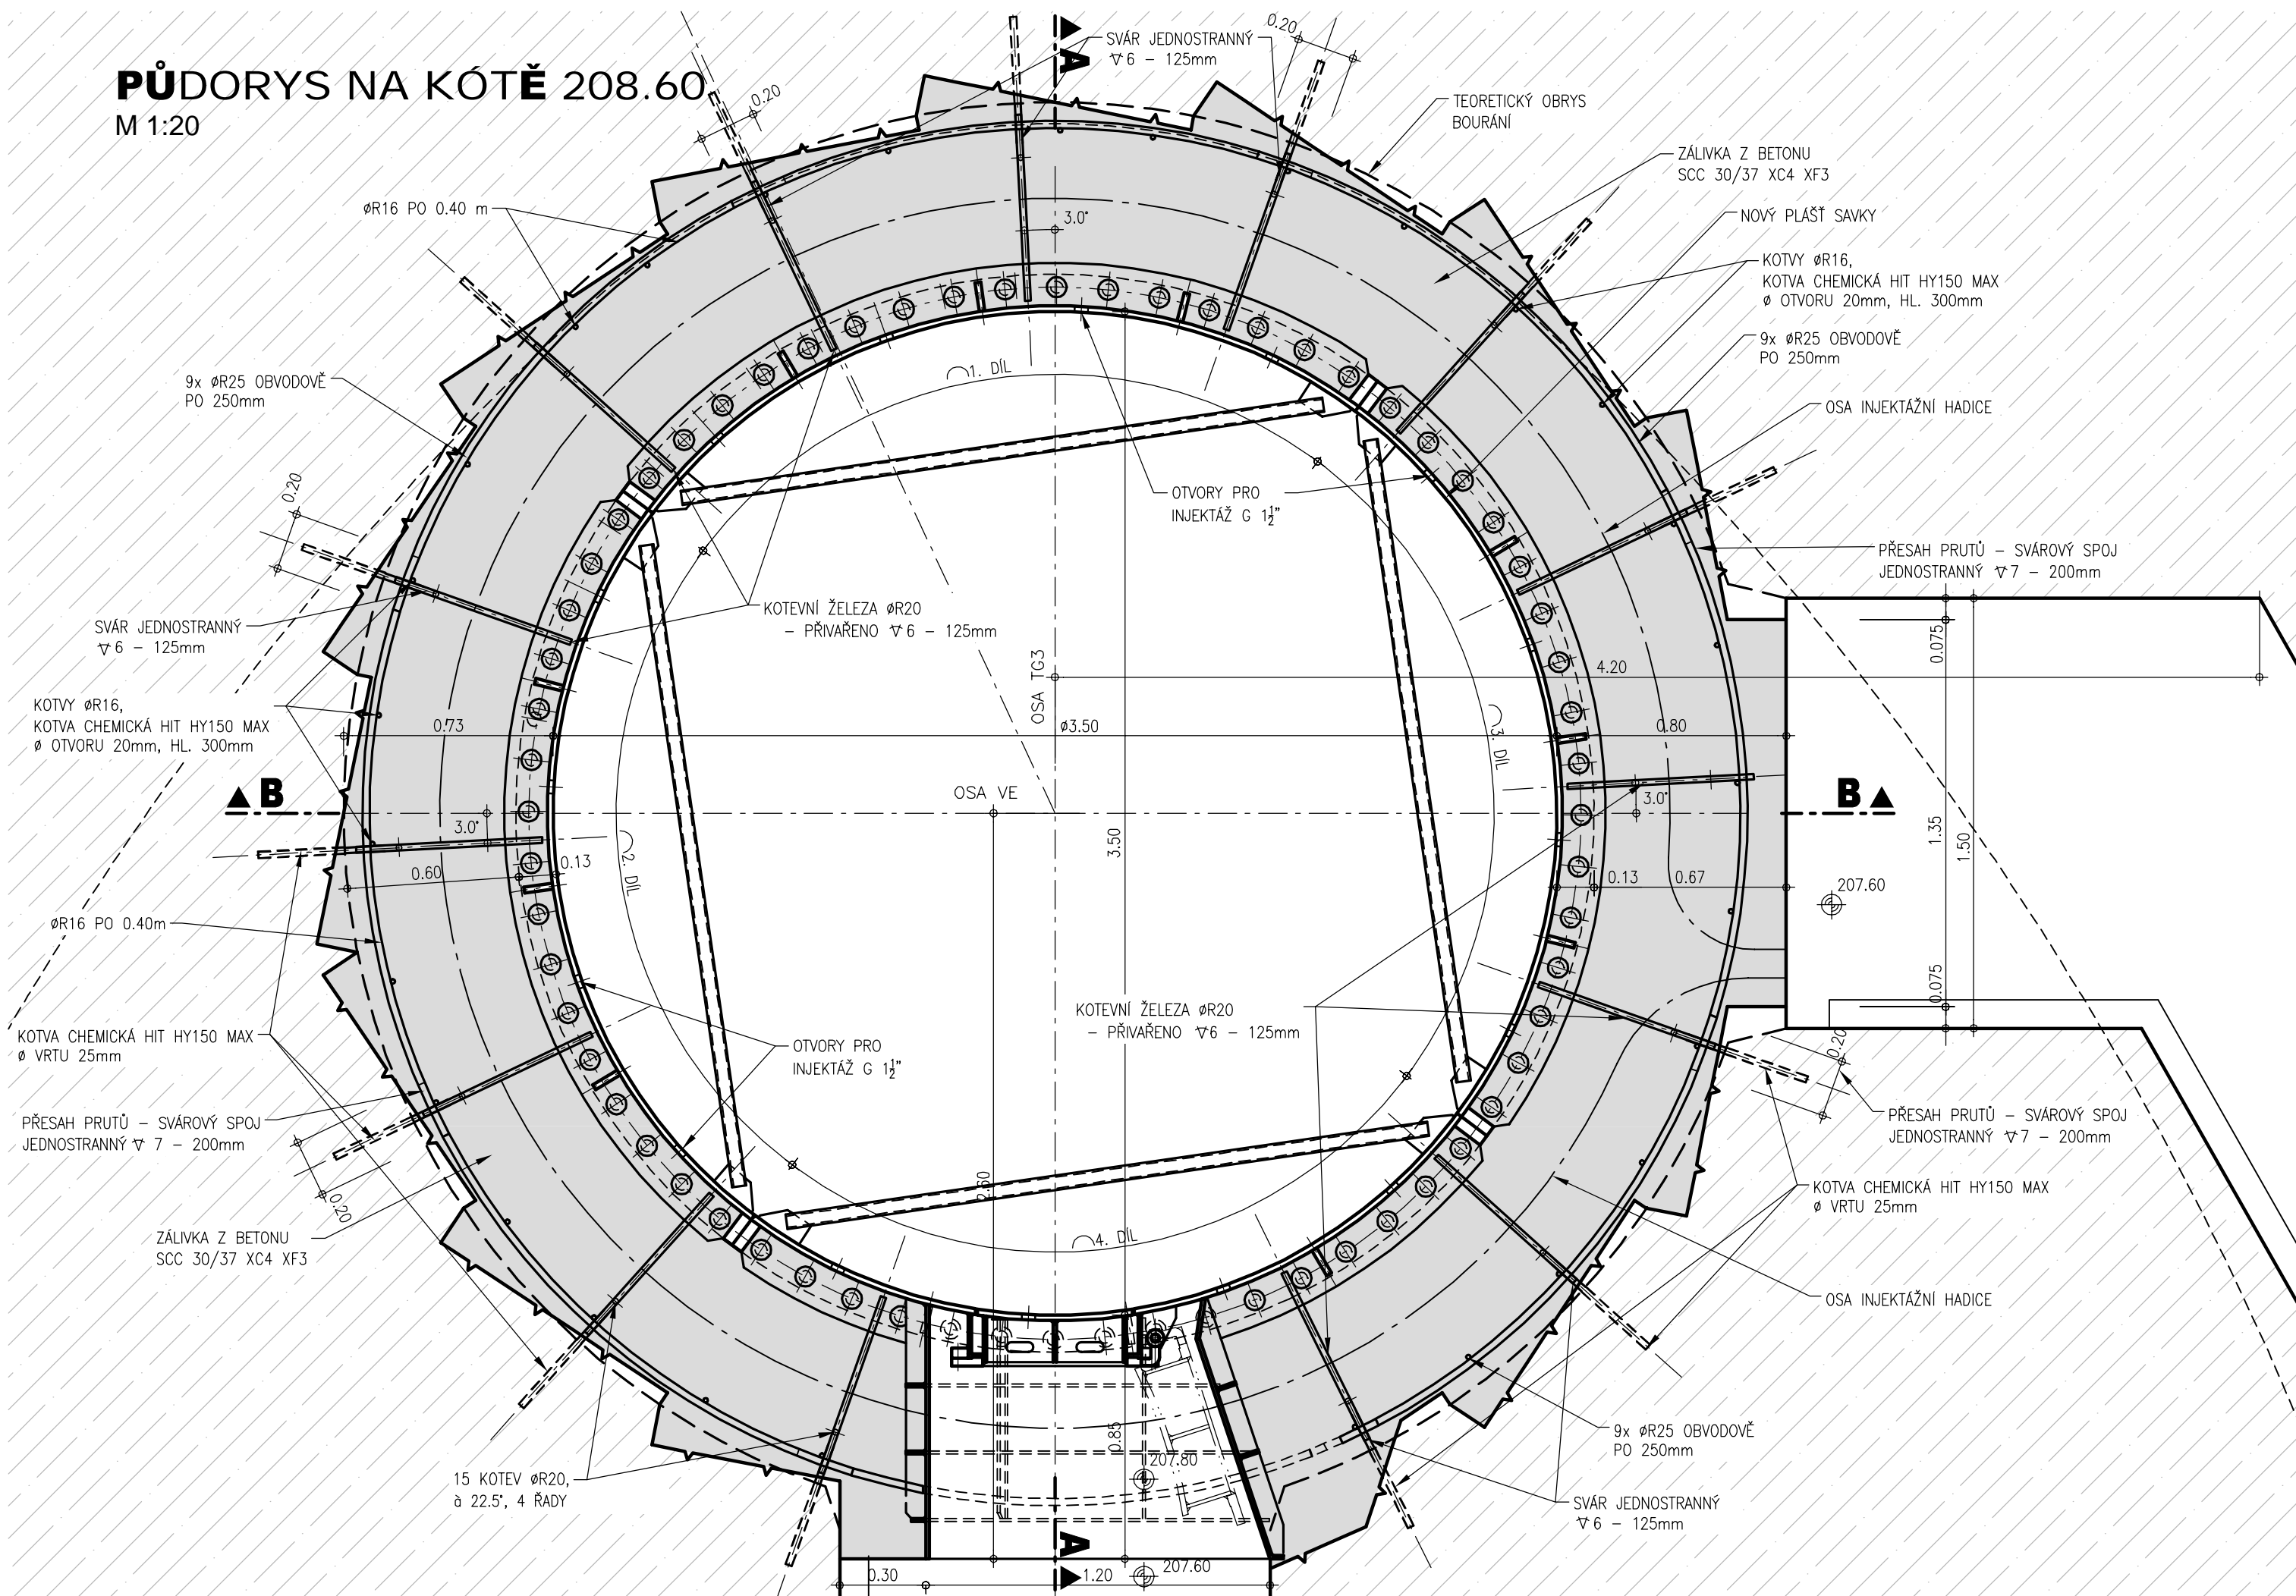

LEGENDA :



NOVÝ BETON – SCC 30/37 XC4 XF3



STÁVAJÍCÍ BETON

KÓTOVÁNO V M  
VÝŠKOVÝ SYSTÉM: B.p.v.



<b>AQUATIS a.s.</b> Botanická 834/56, 602 00 Brno		Tel: +420 541 554 111 Fax: +420 541 211 205		E-mail: <a href="mailto:info@aquatis.cz">info@aquatis.cz</a> <a href="http://www.aquatis.cz">http://www.aquatis.cz</a>	
Zodpovědný projektant <b>ING. OLDŘICH NEUMAYER, CSc.</b>		Hlavní inženýr projektu <b>ING. OLDŘICH NEUMAYER, CSc.</b>		Vedoucí střediska <b>ING. OLDŘICH NEUMAYER, CSc.</b>	
Vyracoval <b>RENATA NĚMEČKOVÁ</b>		Kontroloval <b>ING. MILOSLAV KUPSKÝ</b>		Zakázkové číslo <b>171197.32</b>	
Datum <b>RIJEN, 2017</b>		Stupeň dokumentace <b>D2VZ</b>		Název souboru <b>D2_TG1 Beton.dwg</b>	
Akce <div style="text-align: center;"> <b>VE SLAPY - REKONSTRUKCE SAVKY TG1  D. SO 01 ŽELEZOBETONOVÝ PLÁŠŤ SAVKY  D.2. VÝKRESY</b> </div>					
Příloha <b>OSAZENÍ NOVÉHO PRSTENCE A BETONOVÁ  ZALIVKA - PUDORYS ( NA KOTE 208.60 )</b>					
Měřítko <b>1 : 20</b>		Číslo přílohy <div style="text-align: right;"><b>D.2.4.</b></div>			
Objednatel Povodí Vltavy, státní podnik					