



ŘEZ A - A  
M 1:20

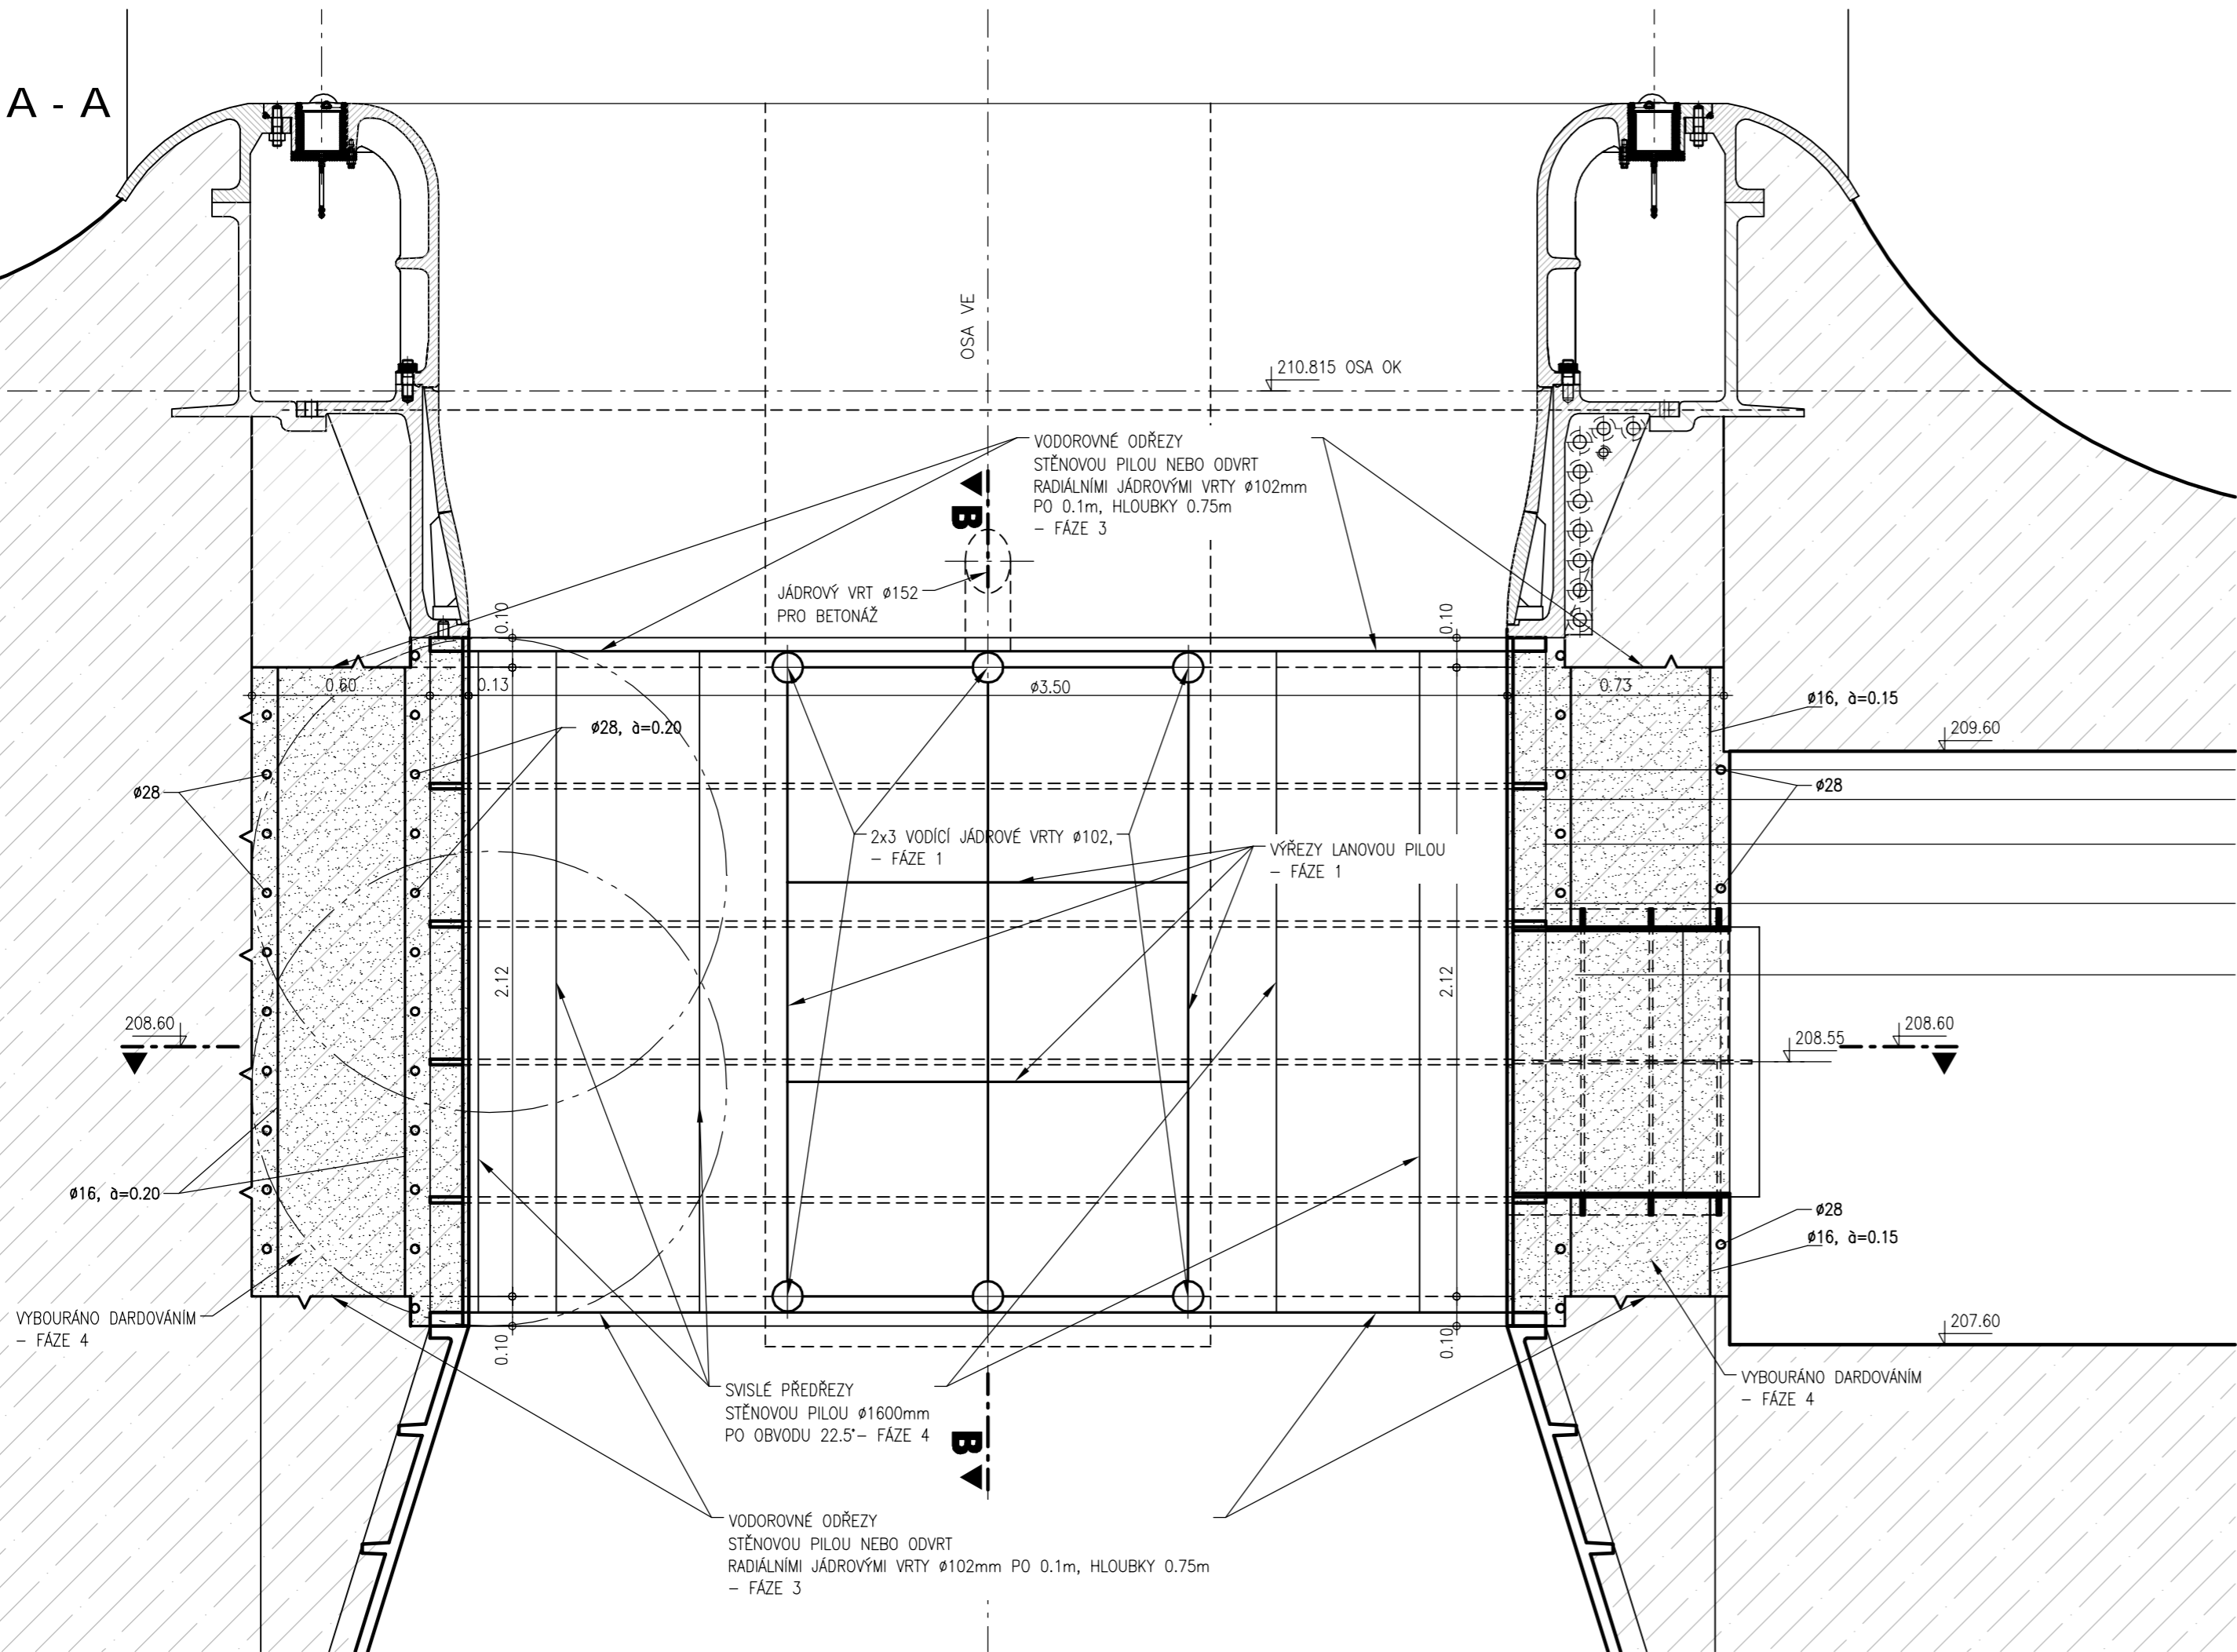

- FÁZE 1 - VYBOURÁNÍ VSTUPNÍHO OTVORU  
FÁZE 2 - ODSTRANĚNÍ PŮVODNÍHO OCELOVÉHO PLÁŠTĚ  
FÁZE 3 - VODOROVNÉ ODŘEZY POD PŘÍRUBAMI  
FÁZE 4 - SVISLÉ PŘEDŘEZY A VYBOURÁNÍ ŽELEZOBETONOVÉHO PLÁŠTĚ

LEGENDA :

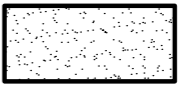

BOURACÍ PRÁCE



STÁVAJÍCÍ BETON

KÓTOVÁNO V M  
VÝŠKOVÝ SYSTÉM: B.p.V.

**AQUATIS**

AQUATIS a.s. Botanická 834/56, 602 00 Brno	Tel: +420 541 554 111 Fax: +420 541 211 205	E-mail: info@aquatis.cz http://www.aquatis.cz
Zodpovědný projektant ING. OLDŘICH NEUMAYER, CSc.	Hlavní inženýr projektu ING. OLDŘICH NEUMAYER, CSc.	Vedoucí střediska ING. OLDŘICH NEUMAYER, CSc.
Vypracoval RENÁTA NĚMEČKOVÁ	Kontroloval ING. MILOSLAV KUPSKÝ	Zakázkové číslo 171197.32
Datum ŘÍJEN, 2017	Stupeň dokumentace DZVZ	Název souboru D1_TG1_Bourani.dwg

Akce

**VE SLAPY - REKONSTRUKCE SAVKY TG1  
D. SO 01 ŽELEZOBETONOVÝ PLÁŠŤ SAVKY  
D.2. VÝKRESY**

Příloha

**BOURACÍ PRÁCE - ŘEZ A - A**

Měřítko <b>1 : 20</b>	Číslo přílohy <b>D.2.2.</b>
Objednatel Povodí Vltavy, státní podnik	