


ŘEZ B - B
M 1:20

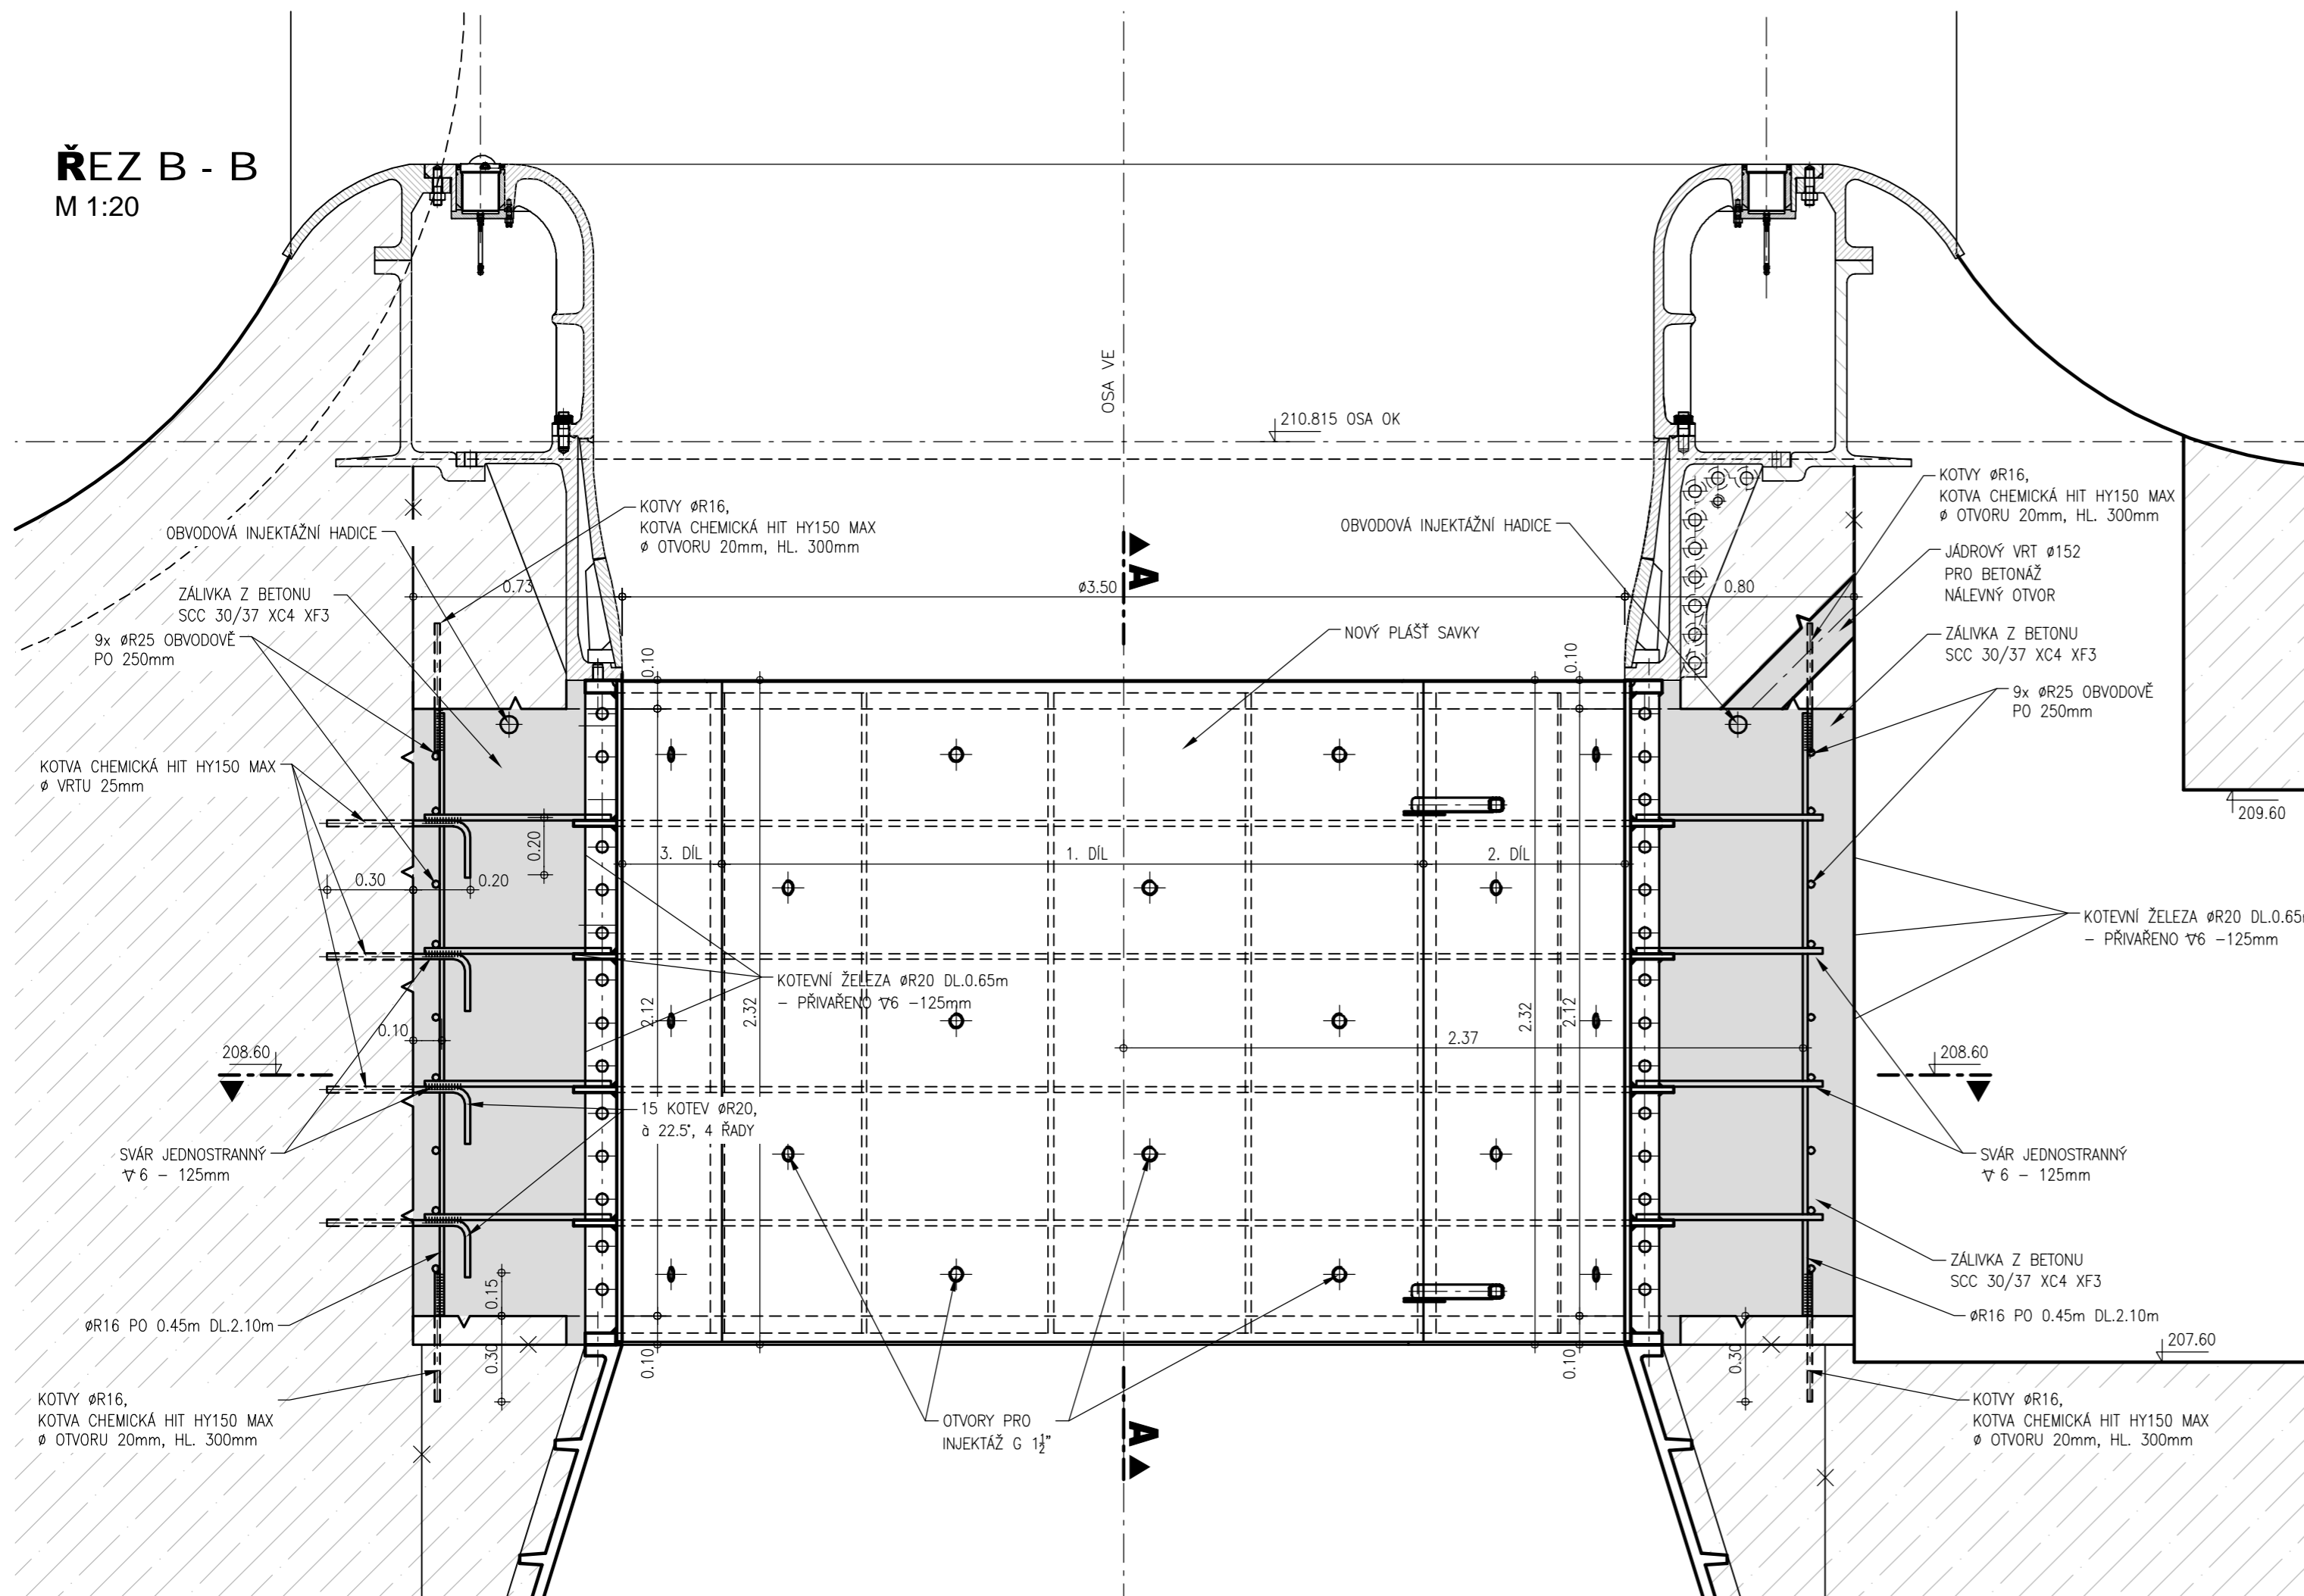

LEGENDA :

NOVÝ BETON – SCC 30/37 XC4 XF3

STÁVAJÍCÍ BETON

KÓTOVÁNO V M
VÝŠKOVÝ SYSTÉM: B.p.V.

AQUATIS

AQUATIS a.s. Botanická 834/56, 602 00 Brno	Tel: +420 541 554 111 Fax: +420 541 211 205	E-mail: info@aquatis.cz http://www.aquatis.cz
Zodpovědný projektant ING. OLDŘICH NEUMAYER, CSc.	Hlavní inženýr projektu ING. OLDŘICH NEUMAYER, CSc.	Vedoucí střediska ING. OLDŘICH NEUMAYER, CSc.
Vypracoval RENÁTA NĚMEČKOVÁ	Kontroloval ING. MILOSLAV KUPSKÝ	Zakázkové číslo 171197.32
Datum ŘÍJEN, 2017	Stupeň dokumentace DZVZ	Název souboru DZ_TG1_Beton.dwg

Akce

**VE SLAPY - REKONSTRUKCE SAVKY TG1
D. SO 01 ŽELEZOBETONOVÝ PLÁŠT SAVKY
D.2. VÝKRESY**

Příloha

**OSAZENÍ NOVÉHO PRSTENCE
A BETONOVÁ ZALIVKA - ŘEZ B - B**

Měřítko
1:20

Číslo přílohy
D.2.6.

Objednatel
Povodí Vltavy, státní podnik