


PODÉLNÝ ŘEZ STROJOVNOU
M 1:200

PŘELÉVANÁ ČÁST STŘECHY ELEKTRÁRNY

PŘELÉVANÁ ČÁST STŘECHY ELEKTRÁRNY

NEPŘELÉVANÁ ČÁST STŘECHY ELEKTRÁRNY

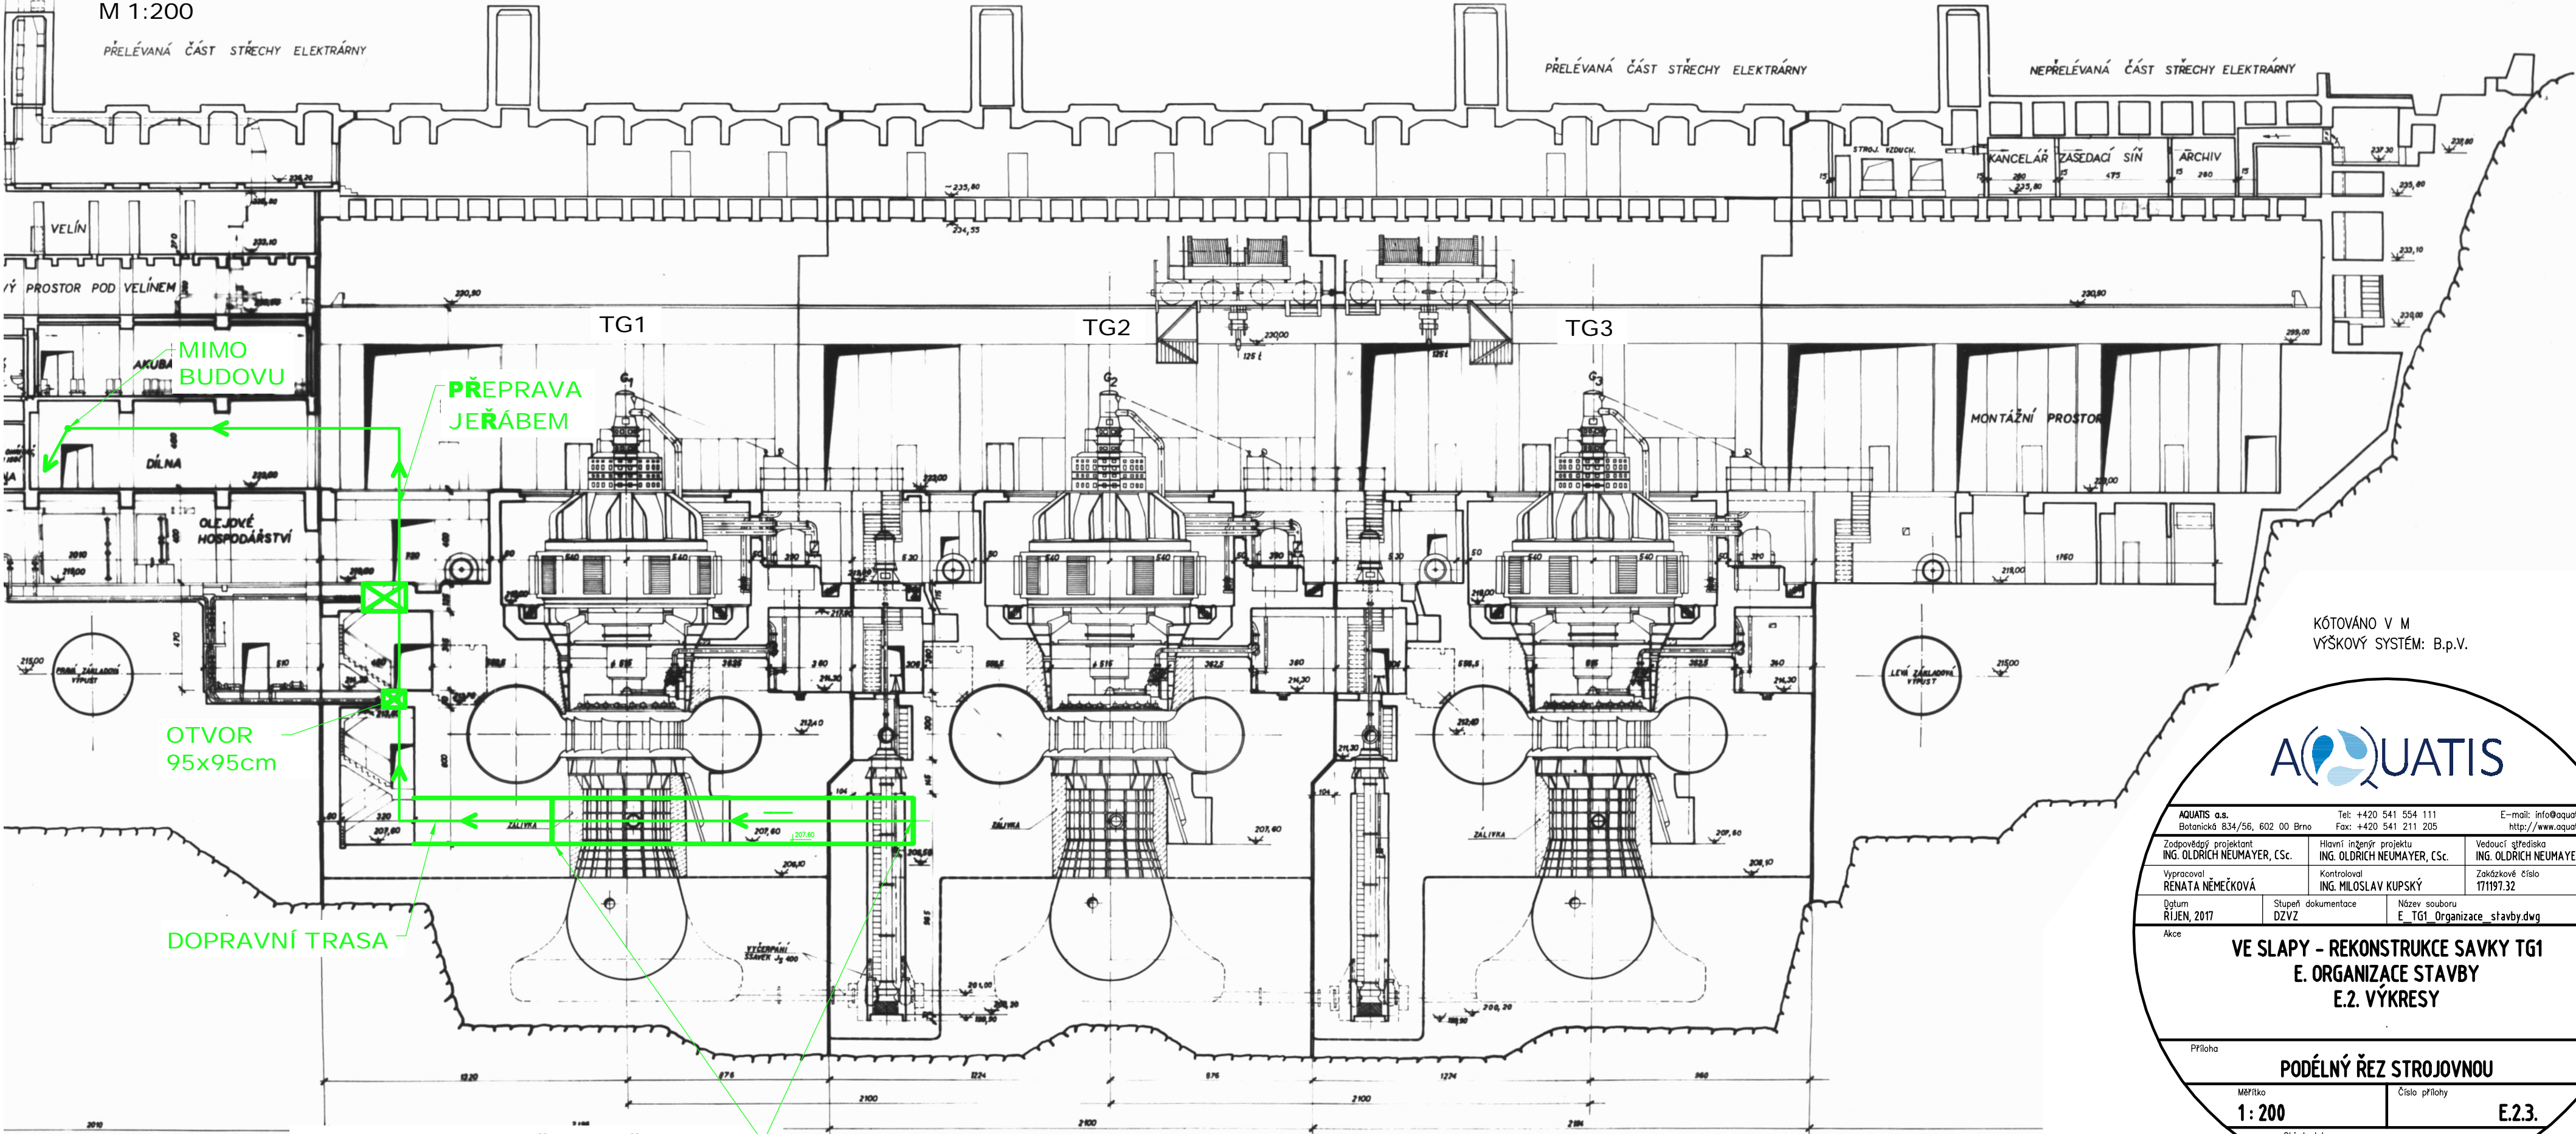

KÓTOVANO V M
VÝŠKOVÝ SYSTÉM: B.p.V.

AQUATIS

AQUATIS a.s. Botanická 834/56, 602 00 Brno		Tel: +420 541 554 111 Fax: +420 541 211 205	E-mail: info@aquatis.cz http://www.aquatis.cz
Zodpovědný projektant ING. OLDŘICH NEUMAYER, CSc.	Hlavní inženýr projektu ING. OLDŘICH NEUMAYER, CSc.	Vedoucí střediska ING. OLDŘICH NEUMAYER, CSc.	
Vypracoval RENÁTA NĚMEČKOVÁ	Kontroloval ING. MILOSLAV KUPSKÝ	Zakázkové číslo 171197.32	
Datum ŘÍJEN, 2017	Stupeň dokumentace DZVZ	Název souboru E_TG1_Organizace_stavby.dwg	

VE SLAPY - REKONSTRUKCE SAVKY TG1
E. ORGANIZACE STAVBY
E.2. VÝKRESY

Příloha
PODÉLNÝ ŘEZ STROJOVNOU

Měřítko
1:200

Číslo přílohy
E.2.3.

Objednatel
Povodí Vltavy, státní podnik