

K.Ú. VELKÉ POŘÍČÍ

Parcela č. – délka v ose toku [m]

1137/3–2,5

1144/6–4,0

Stávající dno

Q100 – hladina

Q50 – hladina

Levá břehová hrana

Pravá břehová hrana

Dno návrh

Příčné profily

Srovnávací rovina


Staničení [km]

Vzdál. příč. profilů [m]

Sklon a délka nivity [% , m]

Stavební objekt koryta toku

Vzorový řez / výkres č.

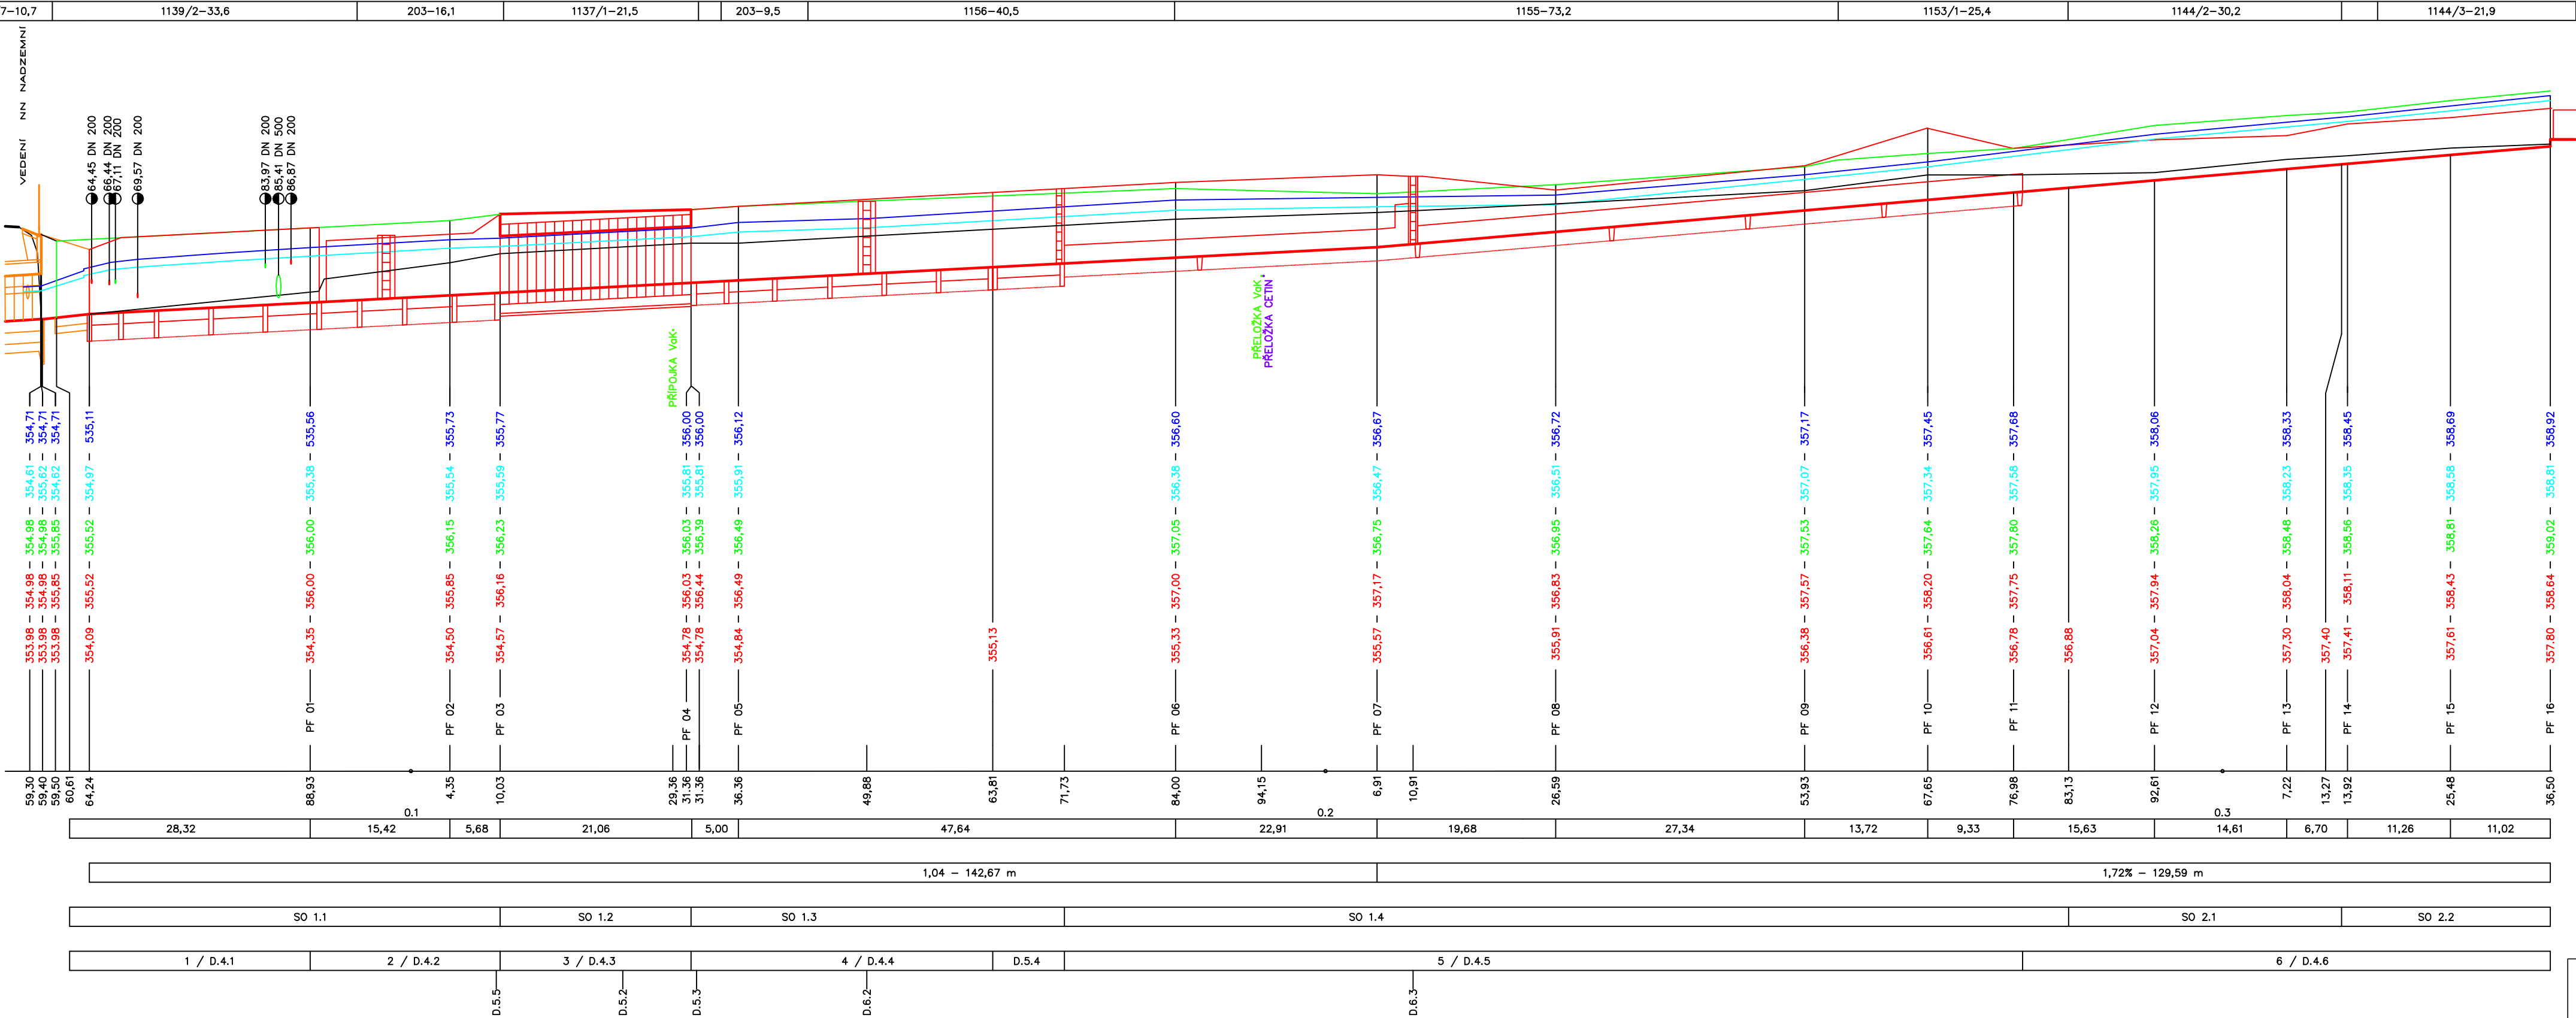

AKCE: KŘEPELKA, VELKÉ POŘÍČÍ, ZKAPACITNĚNÍ KORYTA,
Ř. KM 0,000 - 0,340, Č. A. 219160028 - 2. ETAPA

ATELIER M
Krausova 215, Velké Poříčí 549 32
tel.: 491 483 101, 603 887 988

ZODP, PROJEKTANT
Ing. Jaroslav Branda

PROJEKTANT
Ing. Jaroslav Branda

KRESLIL
Ing. Tomáš Kuřátko

D.2. PODÉLNÝ PROFIL M 1:500/100

Č. ZAKÁZKY
59/PD/16

PARÉ