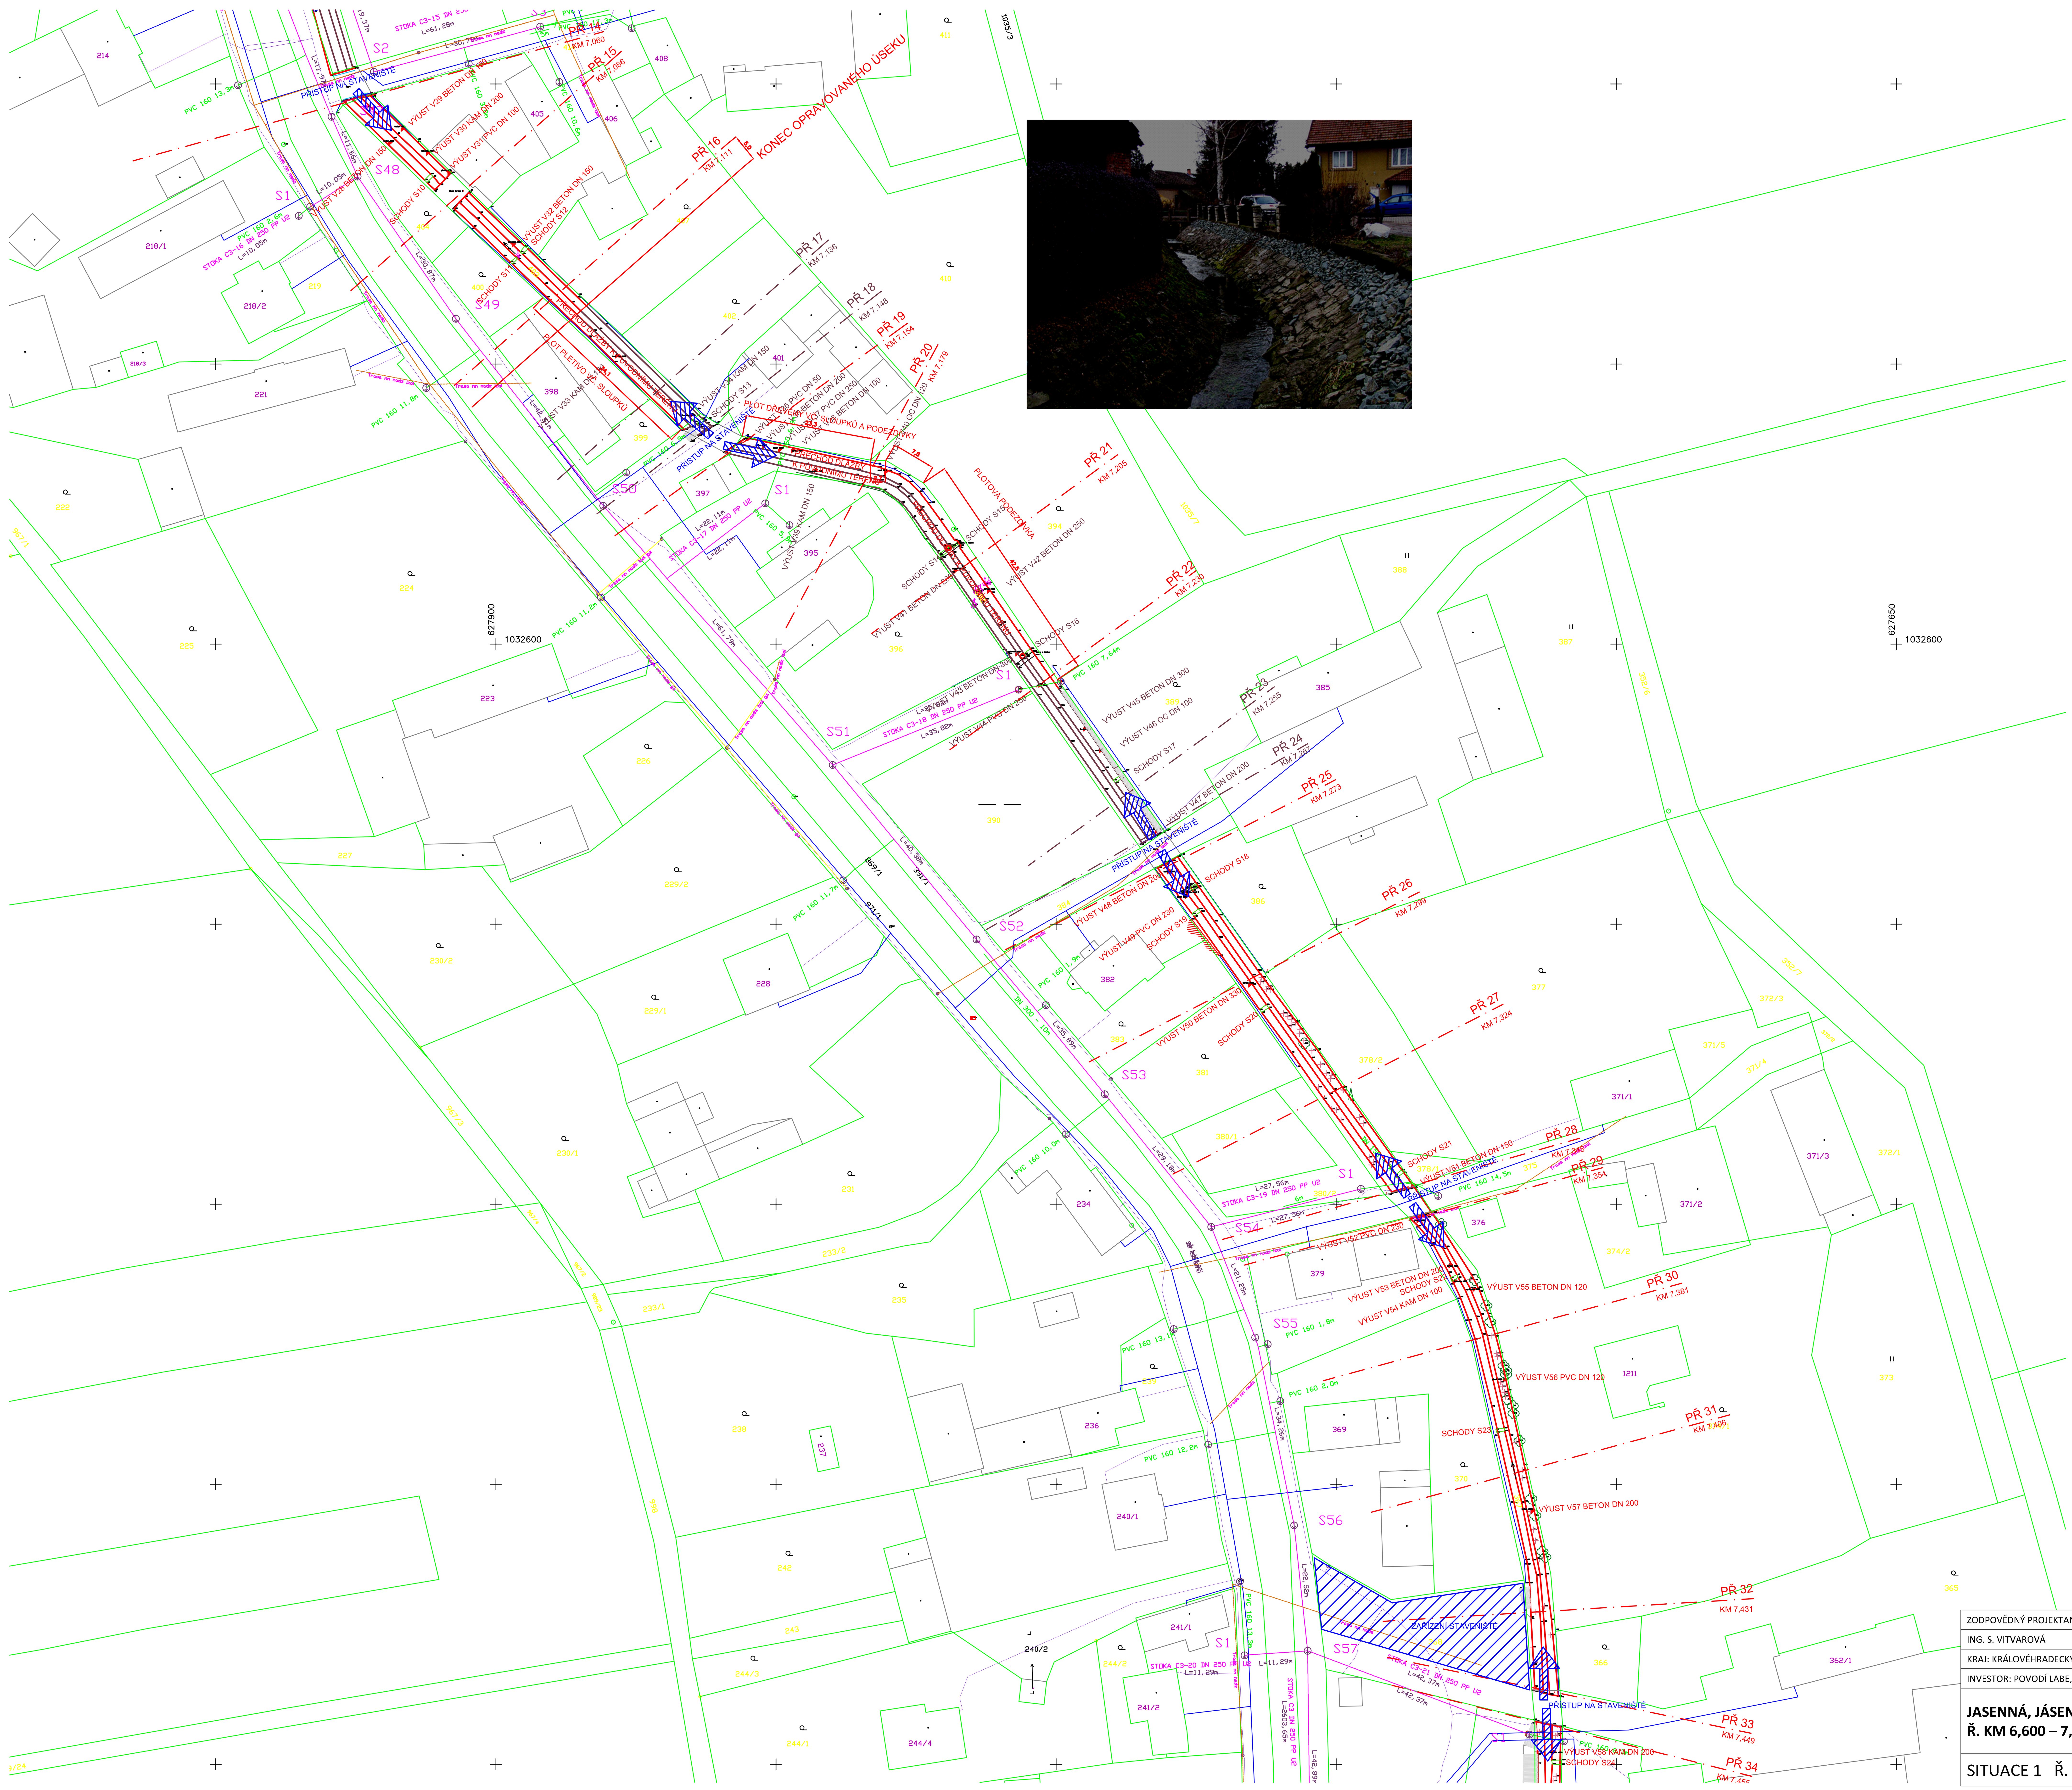

LEGENDA

- NOVÁ STAVBA
- DOKONČENÁ STAVBA
- PLOT DRÁTĚNÝ
- PLOT DŘEVĚNÝ
- OHRADA BETONOVÁ
- BRÁNA
- EL.SLOUP
- LAMPA
- DOPRAVNÍ ZNAČKA
- HYDRANT PODZEMNÍ
- HYDRANT NADZEMNÍ
- ŠACHTA KANALIZAČNÍ ZAMĚŘENÁ
- ŠACHTA KANALIZAČNÍ NEOVĚŘENÁ
- ULIČNÍ VPUSŤ
- ŠOUPĚ NA VODOVODU
- vrt
- ŠOUPĚ NA PLYNOVODU
- VÝŠKA V BODĚ (místo sjezdu na komunikaci)
- PLASTOVÝ MEZNÍK
- STROM LISTNATÝ
- STROM JEHLIČNATÝ
- PAŘEZ
- ZÁVORA
- VYÚSTĚNÍ POTRUBÍ DO POTOKA
- ELEKTRO ROZVADĚČ
- SLOUPEK TELEFONU
- STUDNA
- ŠACHTA VODOVODNÍ NEOVĚŘENÁ
- DEŠŤOVÝ SVOD ZAUSTĚNÝ NA CHODNÍKU
- PATNÍK BETONOVÝ

ZODPOVĚDNÝ PROJEKTANT	VYPRACOVAL	KRESLIL	ING. SVĚTLANA VITVAROVÁ BĚLUŇ 53 552 12 HEŘMANICE IČ 68231067	
ING. S. VITVAROVÁ	ING. S. VITVAROVÁ	ING. S. VITVAROVÁ		
KRAJ: KRÁLOVÉHRADECKÝ	OBEC: JASENNÁ			
INVESTOR: POVODÍ LABE, STÁTNÍ PODNIK, VÍTA NEJEDLÉHO 95, 500 03 HRADEC KRÁLOVÉ				
JASENNÁ, JÁSENNÁ, OPRAVA DLAŽEB, Ř. KM 6,600 – 7,580 AKTUALIZACE			STUPEŇ	OHLÁŠENÍ STAVBY
			DATUM	ÚNOR 208
			ZAKÁZKOVÉ ČÍSLO	1/2018
			FORMÁT	8 X A4
SITUACE 1 Ř. KM 7,080-7,490			MĚŘÍTKO: 1:500	ČÍSLO PŘÍLOHY: C 2