


Podélný profil Desné
M 1:1000/100

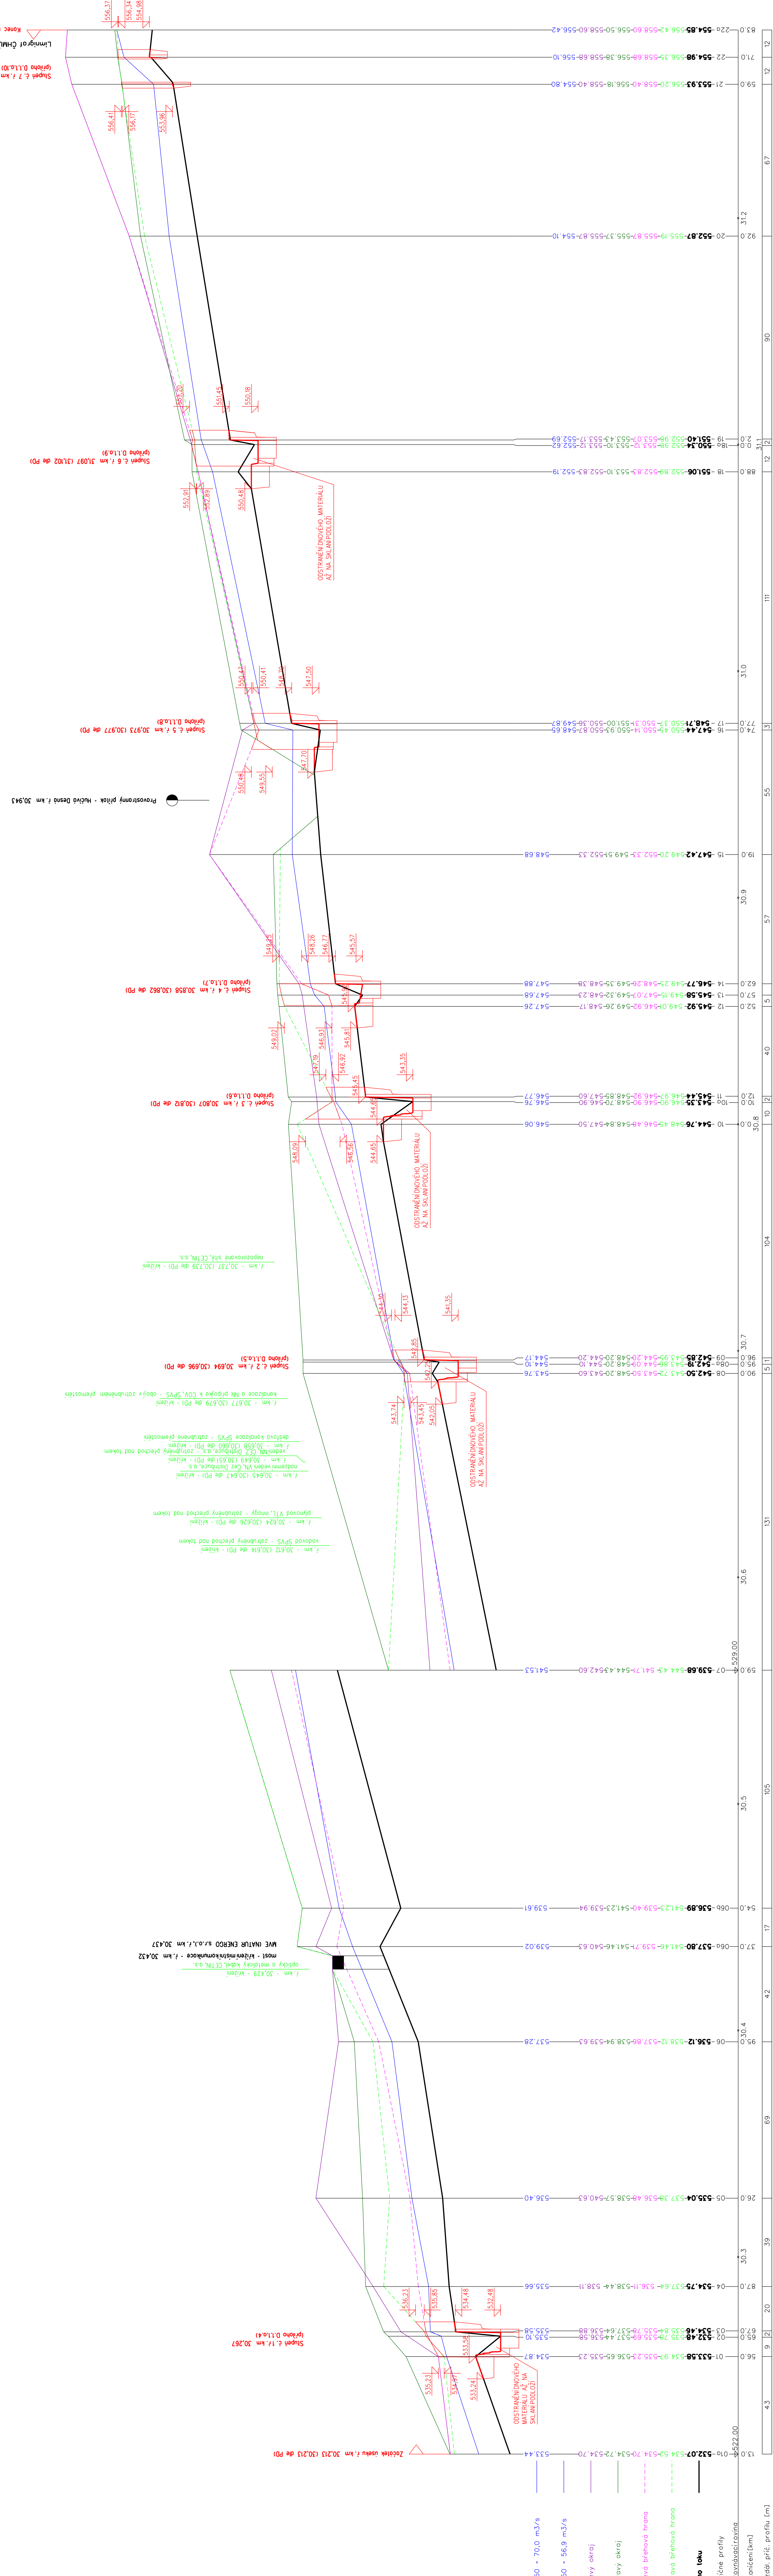

SOUHRNNÝ SYSTÉM: JTSK

Výpracoval	Ing. Hejmanek	Zdroj: projekt	Ing. Hejmanek	H. ing. projekt	Ing. Hejmanek	Ing. Kouda, Ph.D.	ASPOL s.r.o. Jungmannova 151/2 Praha 1 Česká republika
Mise: autor	K. L. Kouty nad Desnou, Rejholetice	Investor	Podání Moravy, sádky podnik	Kraj	Okresový	Rad. odbor	14.44
Archi. dílo	Desná, Loučná - Kouty nad Desnou, oprava kamenných stupňů	Stupeň	DPS	2802	Základní dílo	Archi. dílo	2802
Metoda	Číslo výseku	1 : 1 000/100	D.1.1.a.3				