


DÍLNÝ POHLED 7

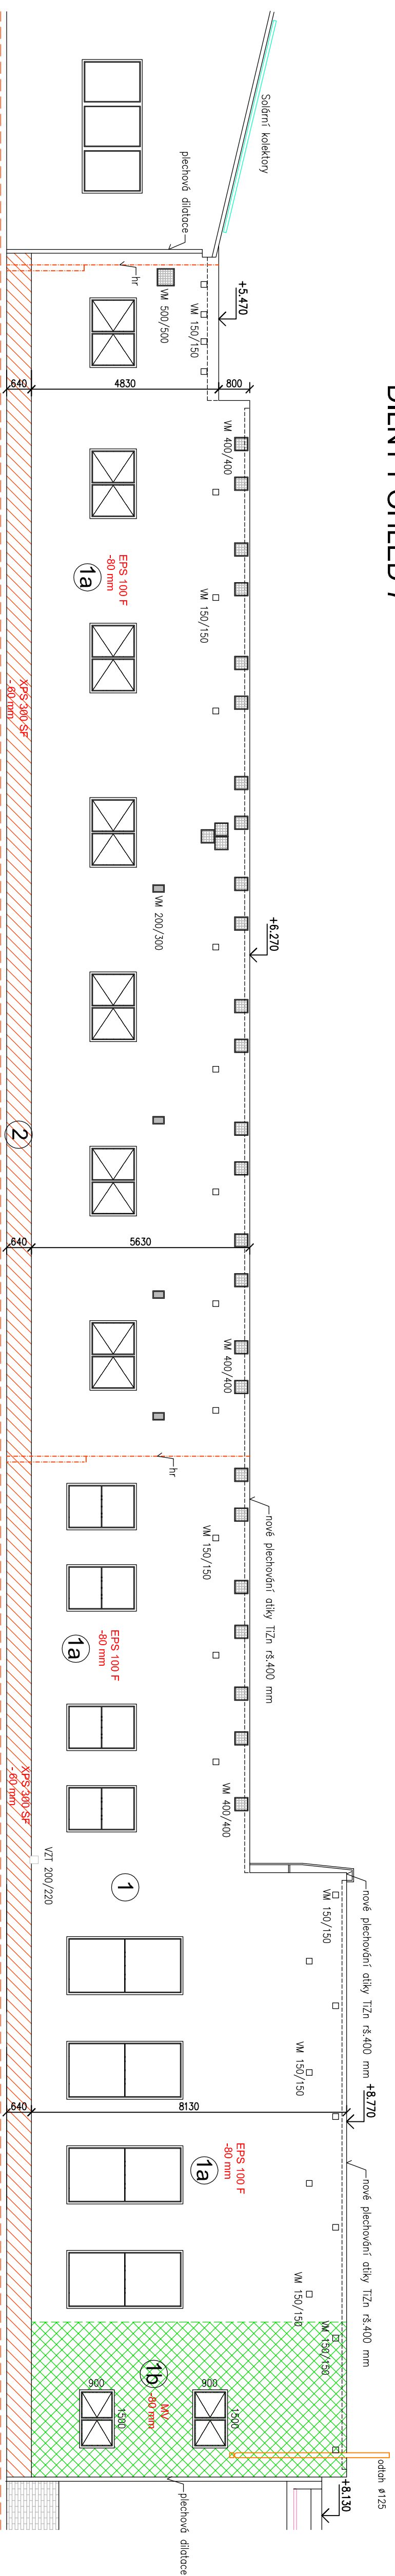


SKLADBA FASÁDY


- [illegible]

LEGENDA MATERIÁLŮ

- | | |
|--|--------------------------|

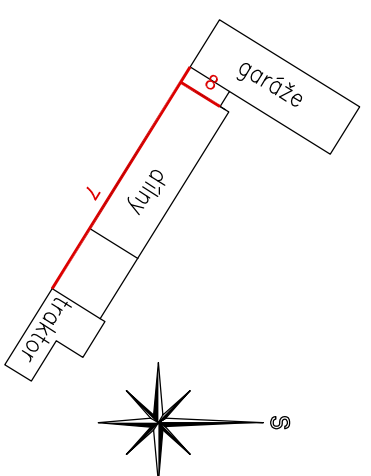

DÍLNÝ POHLED 8

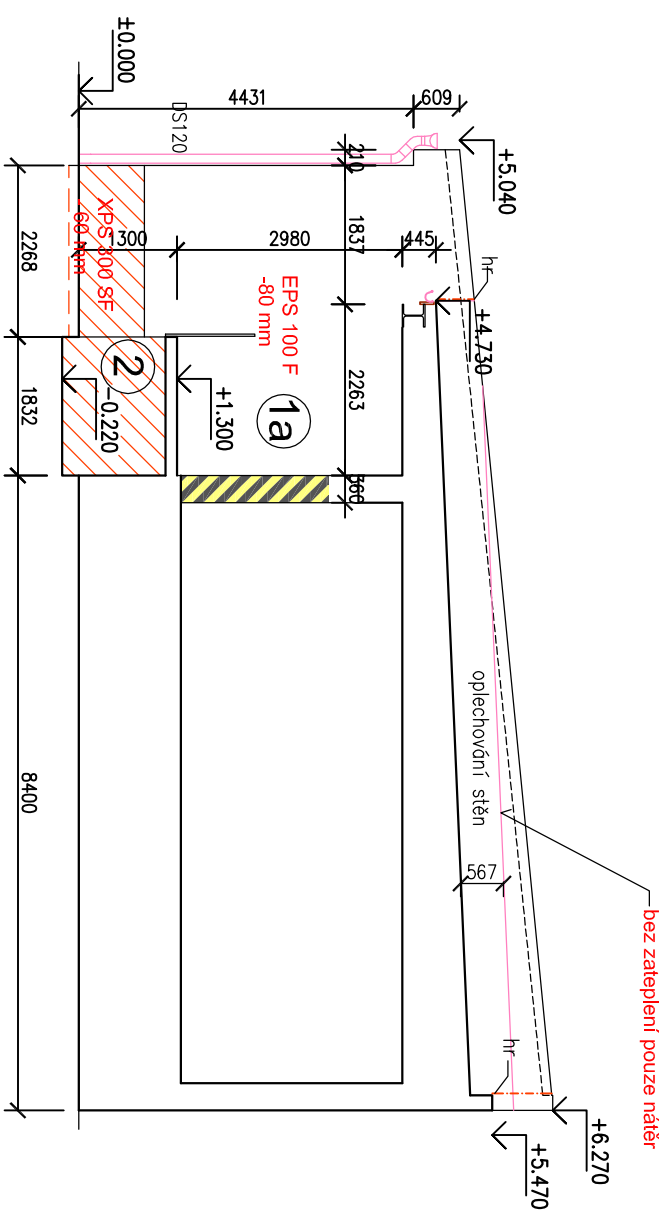[illegible]