



DÍLNÝ POHLED 5

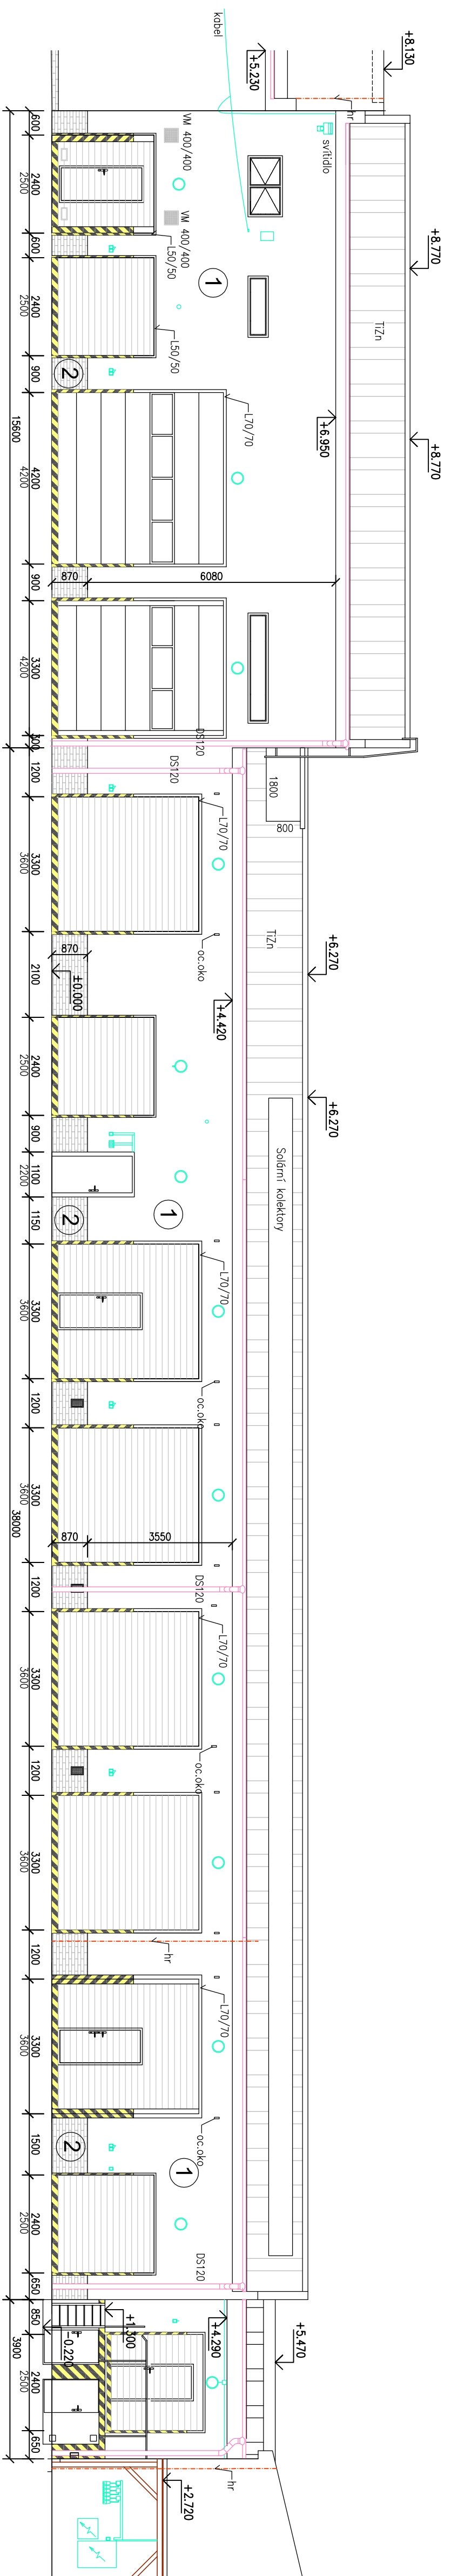

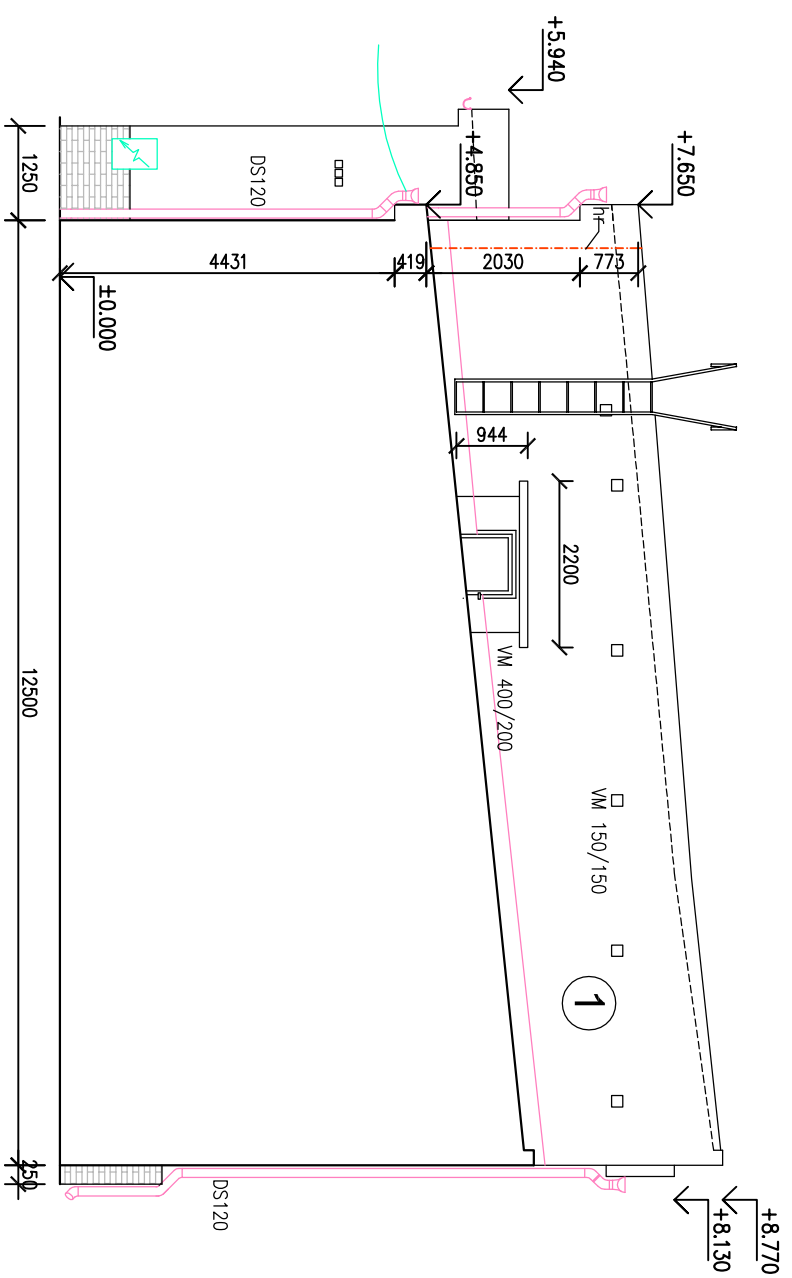





















 

DÍLNÝ POHLED 6




- 1 škrobany břízolit na jádrové omítkce
- 2 keramické pásy na jádrové omítkce

LEGENDA MATERIÁLŮ


 - | | |
|---|-----------------------|
|  | SIGNALNÍ ZNAČENÍ |
|  | HROMOSVOD |
|  | DEŠŤOVÝ SVOD |
|  | VENTILAČNÍ MŘÍŽKA |
|  | VZDUCHOTECHNIKA |
|  | PL. NÁRENSKA ZAŘÍZENÍ |
|  | ZDIVO BEZ ROZLUŠTĚNÍ |

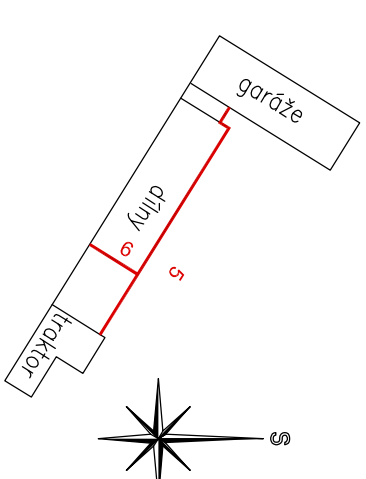

<p>POHLEDY 5 - 6 - STAVAJÚCI STAV</p>		
data prílohy		
formát	2 A4	inžinier
		1:100