



DÍLNÝ POHLED 5

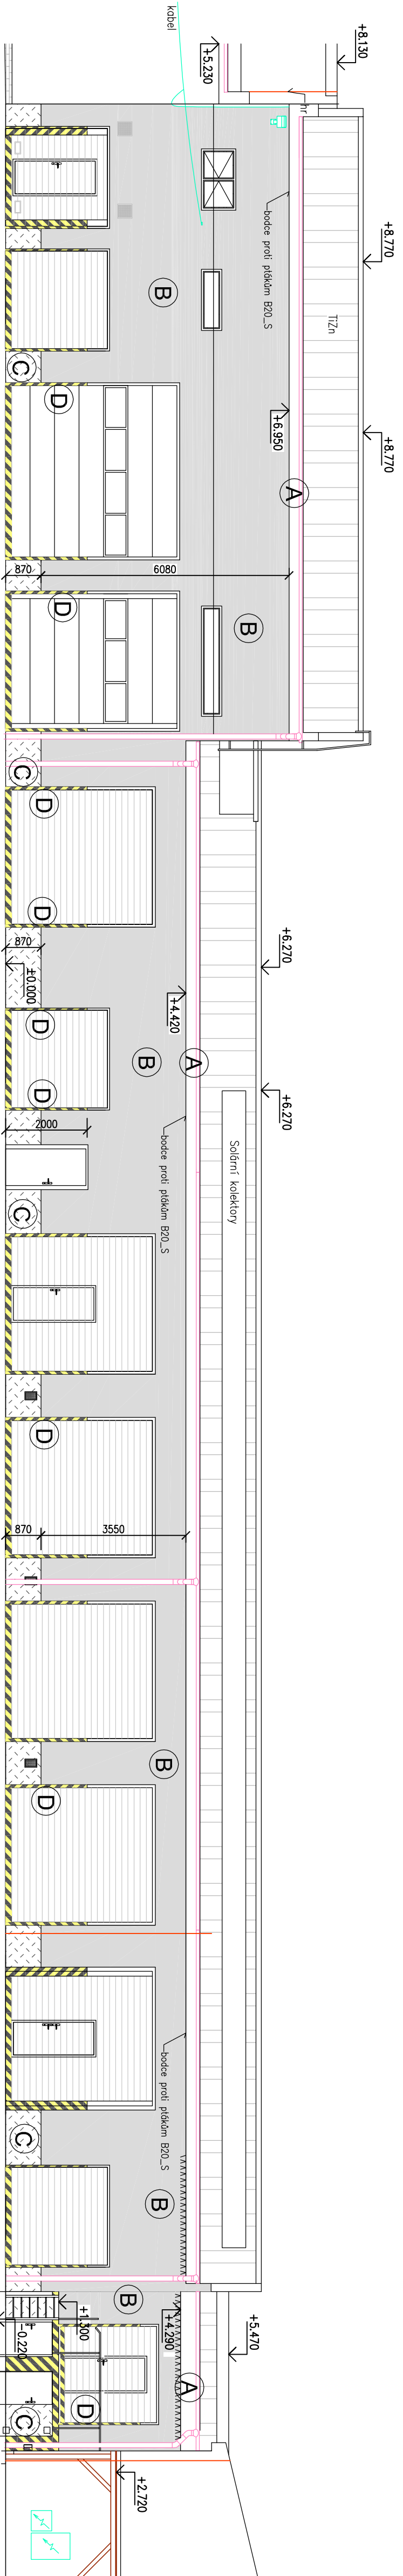

DÍLNÝ POHLED 6

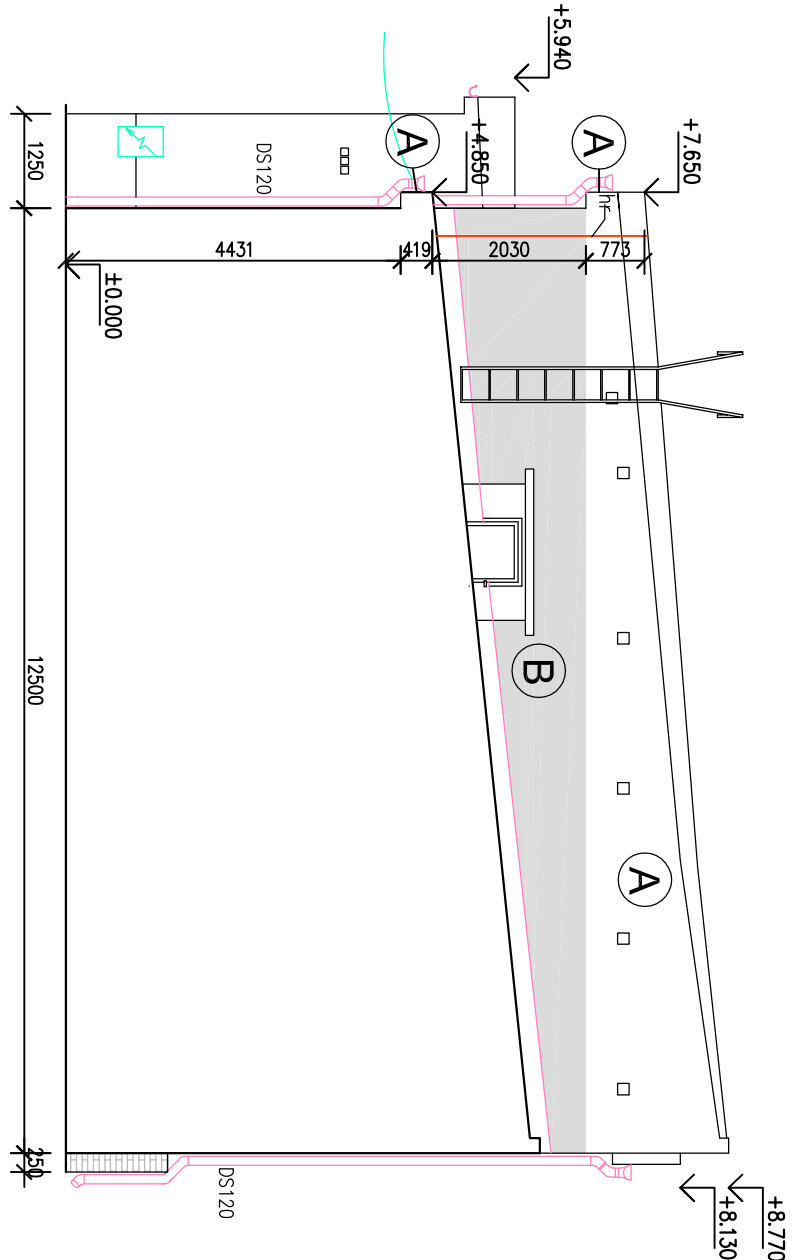

FINÁLNÍ ÚPRAVA FASÁDY

- A** tenkovrstvá silikonová omítka 2 mm bílá RAL 9010
- B** tenkovrstvá silikonová omítka 2 mm bílá RAL 7045
- C** tenkovrstvá akrylátová mozaiková omítka 3 mm papír a síť
- D** bezpečnostní značení žlutá-bílá RAL 1026 a RAL 7021

LEGENDA MATERIÁLŮ

- STAVAJÍCÍ ZDVO**
- PLECHOVÁNÍ TĚŽ**
- PLETNO**
- KERAMICKÝ OBKLAD Z PÁSKŮ**
- ELEKTRONSTALACE**
- KLEMPŘESKÉ KONSTRUKCE**
- TESAŘSKÉ KONSTRUKCE**
- SIGNÁLNÍ ZNAČENÍ**
- HRMOSYDLO**
- DEŠŤOVÝ SVOD**
- VENTILÁČNÍ MŘÍŽKA**
- VZDUCHOTECHNIKA**
- PLUMBERSKÁ ZABĚŽENÍ**
- ZDVO BEZ ROZLIŠENÍ**

komunikace:	P. DINDÁK	inženýr:	PAVEL DINDÁK
koncept:	KARLOVSKÝ	dezignér:	CHEB
datum:	12.2017	zpracoval:	DSJ
PD CHEB-OPRAVA A REKONSTRUKCE FASAD 3 OBJEKTU			
