


KLEPANSKÉ VÝROBKÝ					
ROZMĚRY	SYSTÉM	ROZSAH	PROST	POZNÁMKA	
ROZMĚRY	SYSTÉM	ROZSAH	PROST	POZNÁMKA	

DÍLNY PŮDORYS

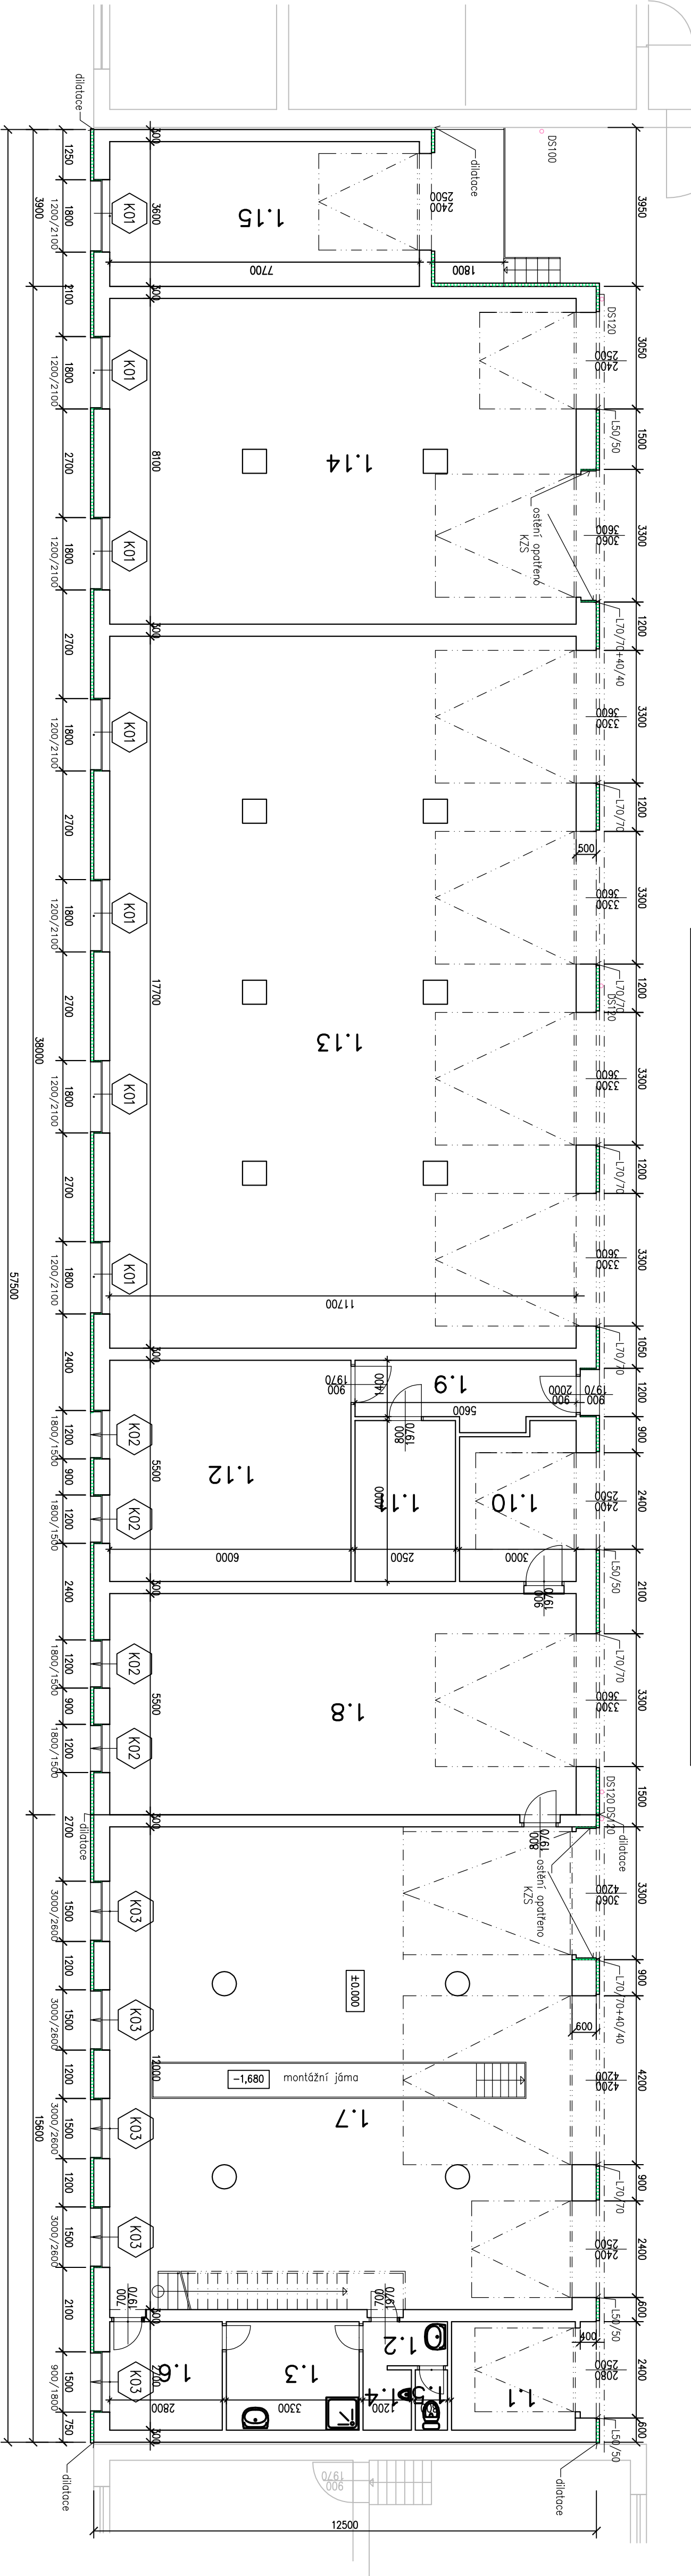


LEGENDA MÍSTNOSTI:

LEGENDA MATERIALŪ

<input type="checkbox"/>	STAVAJÚCI ZDIVO	<input type="checkbox"/>	KLEMPÍŘSKÉ KONSTRUKCE
<input type="checkbox"/>	SOUŠEDNÍ NAVAŽUJÍCÍ OBJEKTY	<input type="checkbox"/>	TESAŘSKÉ KONSTRUKCE
<input checked="" type="checkbox"/>	IZOLACE TEPELNÁ		

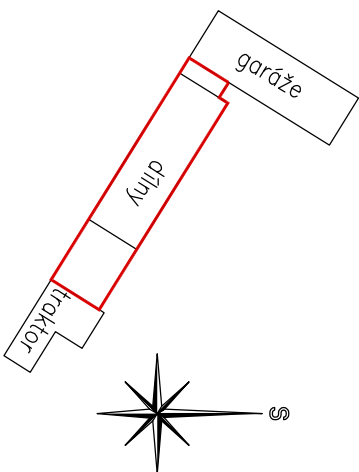[illegible]