


ŽENY

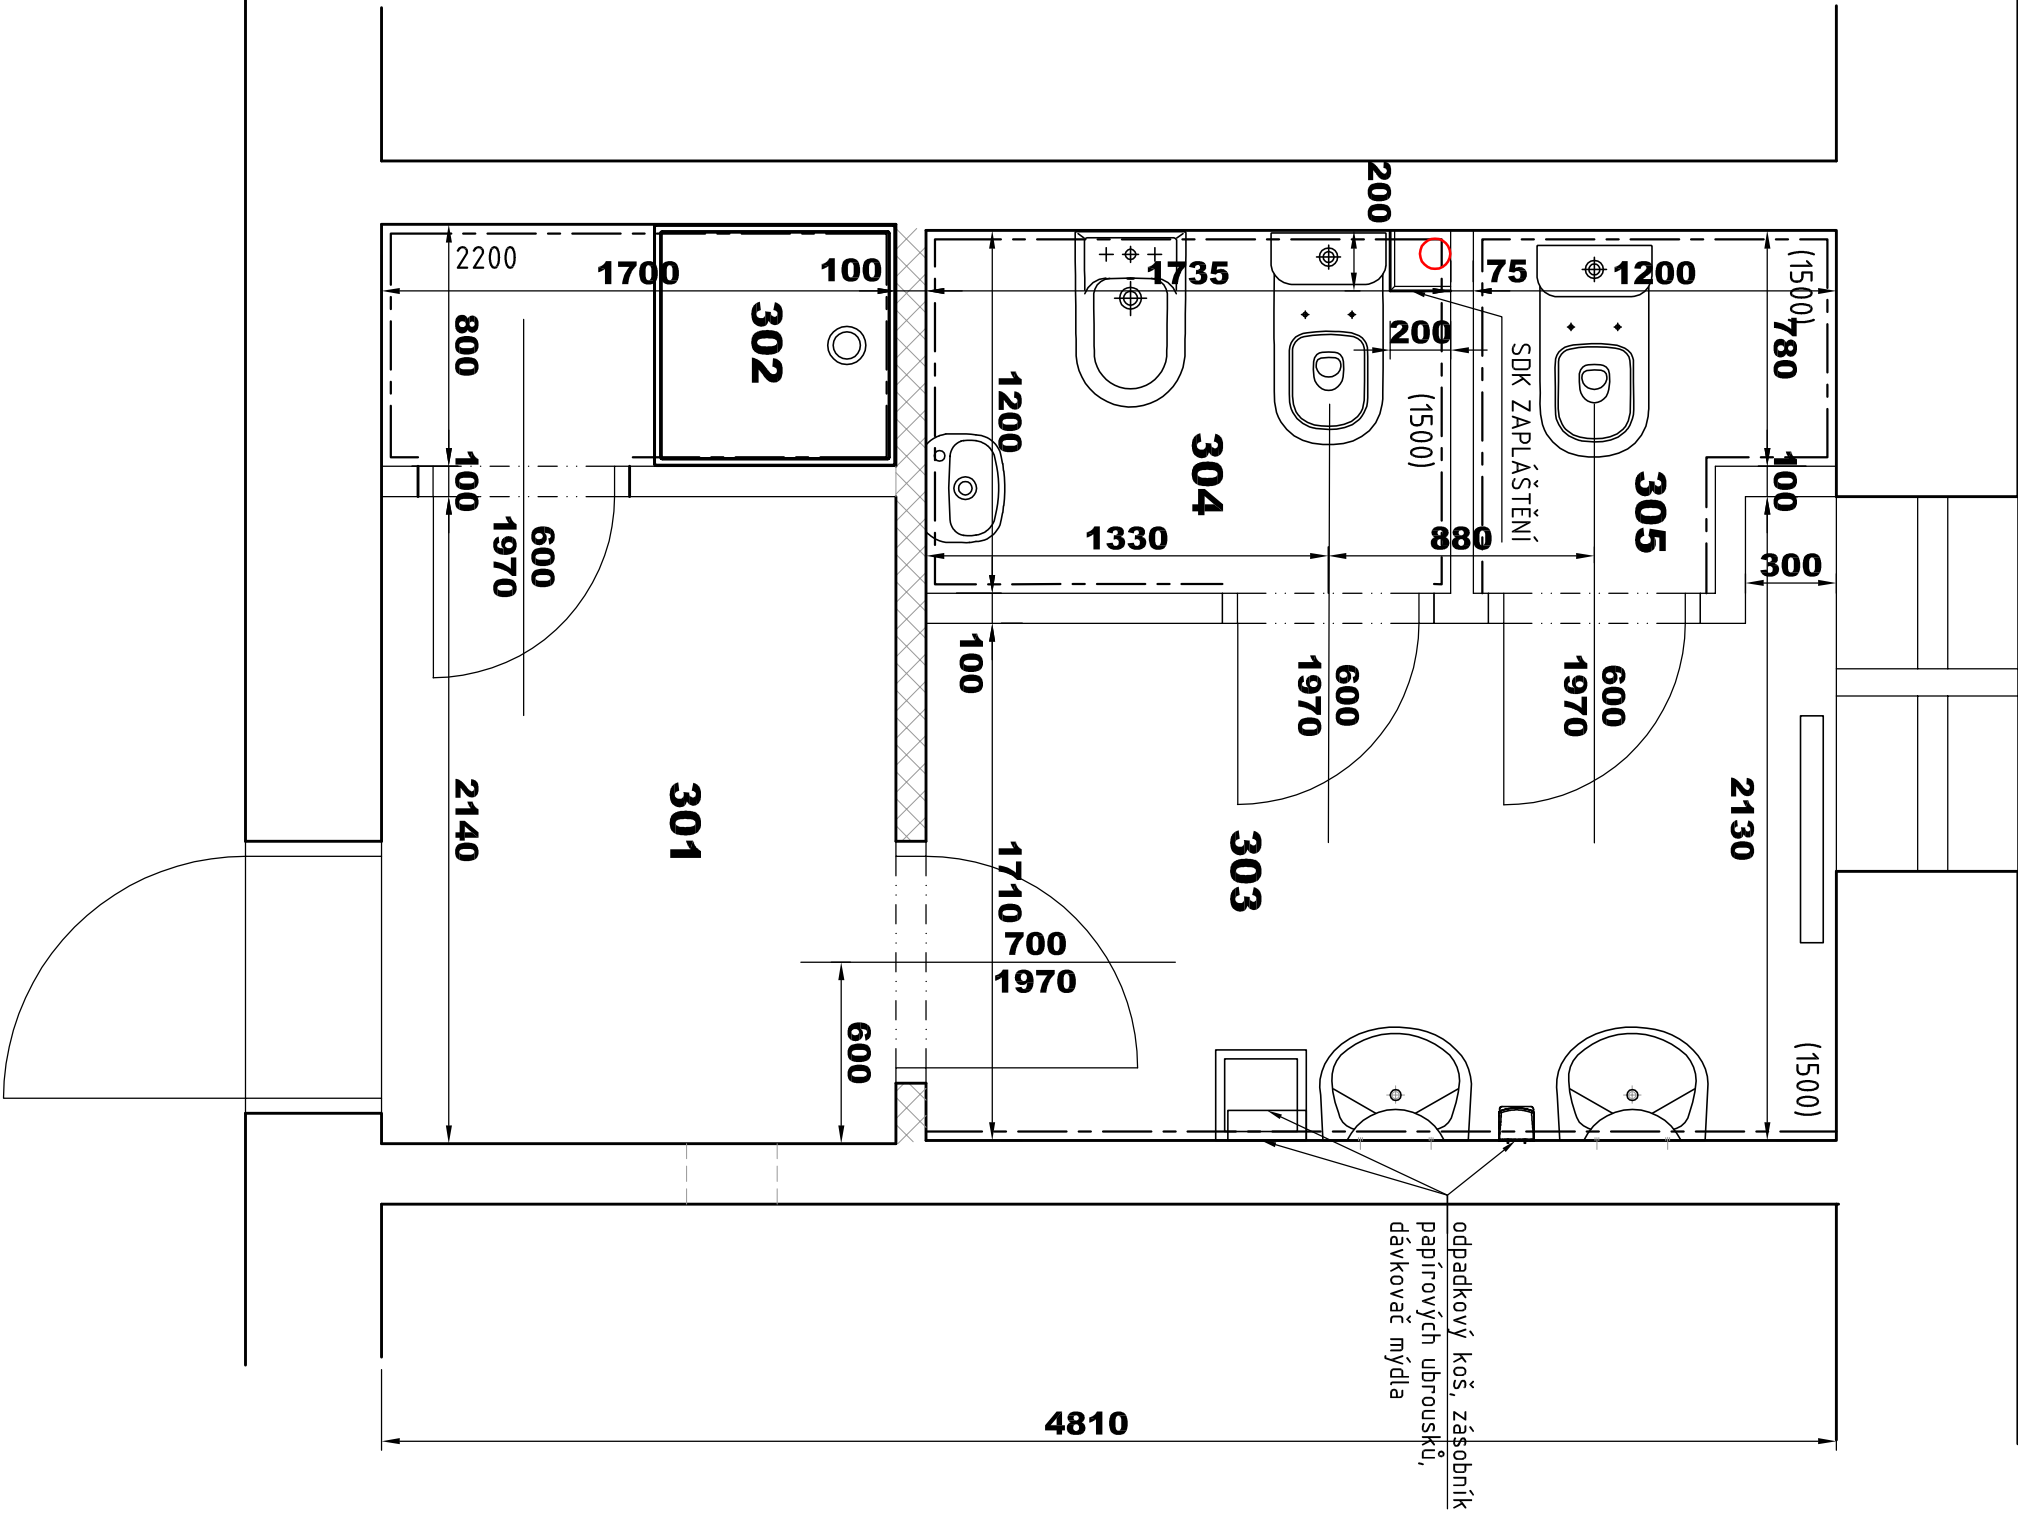

LEGENDA MÍSTNOSTÍ

ČÍSLO	ÚČEL MÍSTNOSTI	PLOCHA (m ²)	ÚPRAVY POVRCHŮ	
			PODLAHY	STĚNY
301	PŘESÍŇ	3,64	KER.DLAŽBA	VÁP.OMÍTKA
302	SPRCHA	1,36	KER.DLAŽBA	VÁP.OMÍTKA KERAM.OBKLAĐ
303	UMÝVÁRNA	5,27	KER.DLAŽBA	VÁP.OMÍTKA KERAM.OBKLAĐ
304	HYGIENICKÁ MÍSTNOST	2,08	KER.DLAŽBA	VÁP.OMÍTKA KERAM.OBKLAĐ
305	WC	1,27	KER.DLAŽBA	VÁP.OMÍTKA

LEGENDA MATERIÁLŮ:

- NOVÉ PŘÍČKY Z BLOKŮ YTONG
- NOVÉ ZDĚNÉ PŘÍČKY v= 2,20m

POPIS PRACÍ :

- BUDOU PROVEDENY NOVÉ ROZVODY ZTI VČETNĚ NOVÉ LEŽATÉ KANALIZACE
- BUDE ZPRAVENA PODLAHA PO UMÍSTĚNÍ LEŽATÉ KANALIZACE
- BUDE PROVEDENA VYROVNÁVACÍ SAMONIVELAČNÍ STĚRKA
- BUDE PROVEDENA HYDROIZOLAČNÍ STĚRKA NA PODLAZE, NA STĚNY V MÍSTĚ SPRCH BUDE PROVEDENA DO VÝŠKY STĚNY 2,0m, V MÍSTĚ PISOÁRŮ DO VÝŠKY 1,5m, V OSTATNÍCH PROSTORÁCH DO VÝŠKY MINIM 0,2m NAD PODLAHU
- BUDOU VYZDĚNÝ NOVÉ PŘÍČKY
- BUDOU OSAZENY NOVÉ DVEŘE VČETNĚ ZÁRUBNÍ
- BUDOU PROVEDENY OPRAVY OMÍTEK
- BUDE PROVEDENA NOVÁ VÝMALBA
- BUDOU PROVEDENY NOVÉ OBKLADY
- BUDOU PROVEDENY NOVÉ ROZVODY ELEKTRO
- BUDE PROVEDENA VÝMĚNA RADIATOROVÝCH TĚLES
- BUDOU NAMONTOVÁNY NOVÉ ZAŘÍZOVACÍ PŘEDMĚTY

Poznámka :

Před realizací nutno ověřit všechny rozměry dle skutečnosti po vybourání původní dispozice.

VED.PROJEKTANT	PROJEKTANT	KRESLIL	<div>ING. Š.ŘKA KOLAJOVÁ</div> <div>PROJEKČNÍ A INŽENYRSKÁ ČINNOST</div> <div>BRNOVA 584, 616 00 Brno</div> <div>IČ: 681 06 561</div> <div>tél: +420 793 148 288</div> <div><div>ATELIER</div><div>2007</div><div><div><div><div></div><div></div><div></div><div></div><div></div><div></div><div></div><div></div><div></div><div></div><div></div><div></div><div></div><div></div><div></div><div></div><div></div><div></div><div></div><div></div><div></div><div></div><div></div><div></div><div></div><div></div><div></div><div></div><div></div><div></div><div></div><div></div><div></div><div></div><div></div><div></div><div></div><div></div><div></div><div></div><div></div><div></div><div></div><div></div><div></div><div></div><div></div><div></div><div></div><div></div><div></div><div></div><div></div><div></div><div></div><div></div><div></div><div></div><div></div><div></div><div></div><div></div><div></div><div></div><div></div><div></div><div></div><div></div><div></div><div></div><div></div><div></div><div></div><div></div><div></div><div></div><div></div><div></div><div></div><div></div><div></div><div></div><div></div><div></div><div></div><div></div><div></div><div></div><div></div><div></div><div></div><div></div><div></div><div></div><div></div><div></div><----------------	------------	---------	--