
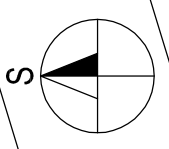



KLAD KOORDINAČNÍCH SITUACNÍCH VÝKRESŮ M 1:500

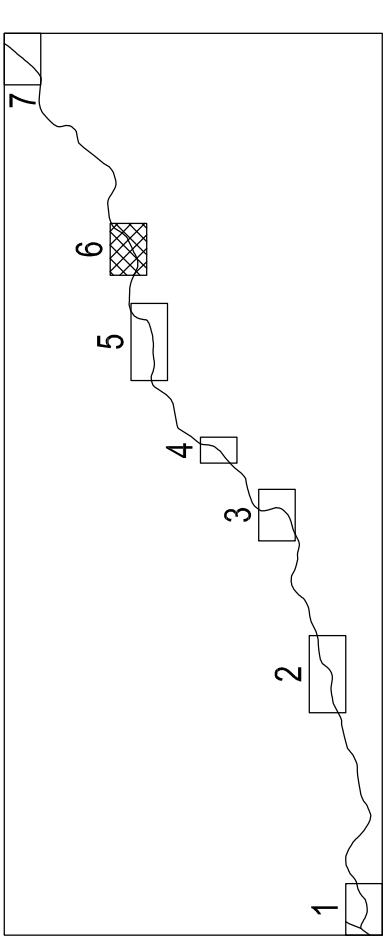

k.ú. Petrov nad Desnou

Provizorní sjezd,
po ukončení stavby se odstraní

SO 10 Úsek č. 10 km 3,220 - 3,288
Dosažená zpevněná obalutá plocha 127 m²
po ukončení stavby se odstraní
SO 10
Oprava obousměrných opěrných zdí z lomového
kamene bez představené opěrné patky v délce 67,1 m
Odstavení sedmých podlažkových opěrných zdí
Oprava povrchu výkopu podrovnání zdiva
Zemní práce
Oprava posazeného korytny opěrné zdí
Oprava podkrovně korytny opěrné zdí

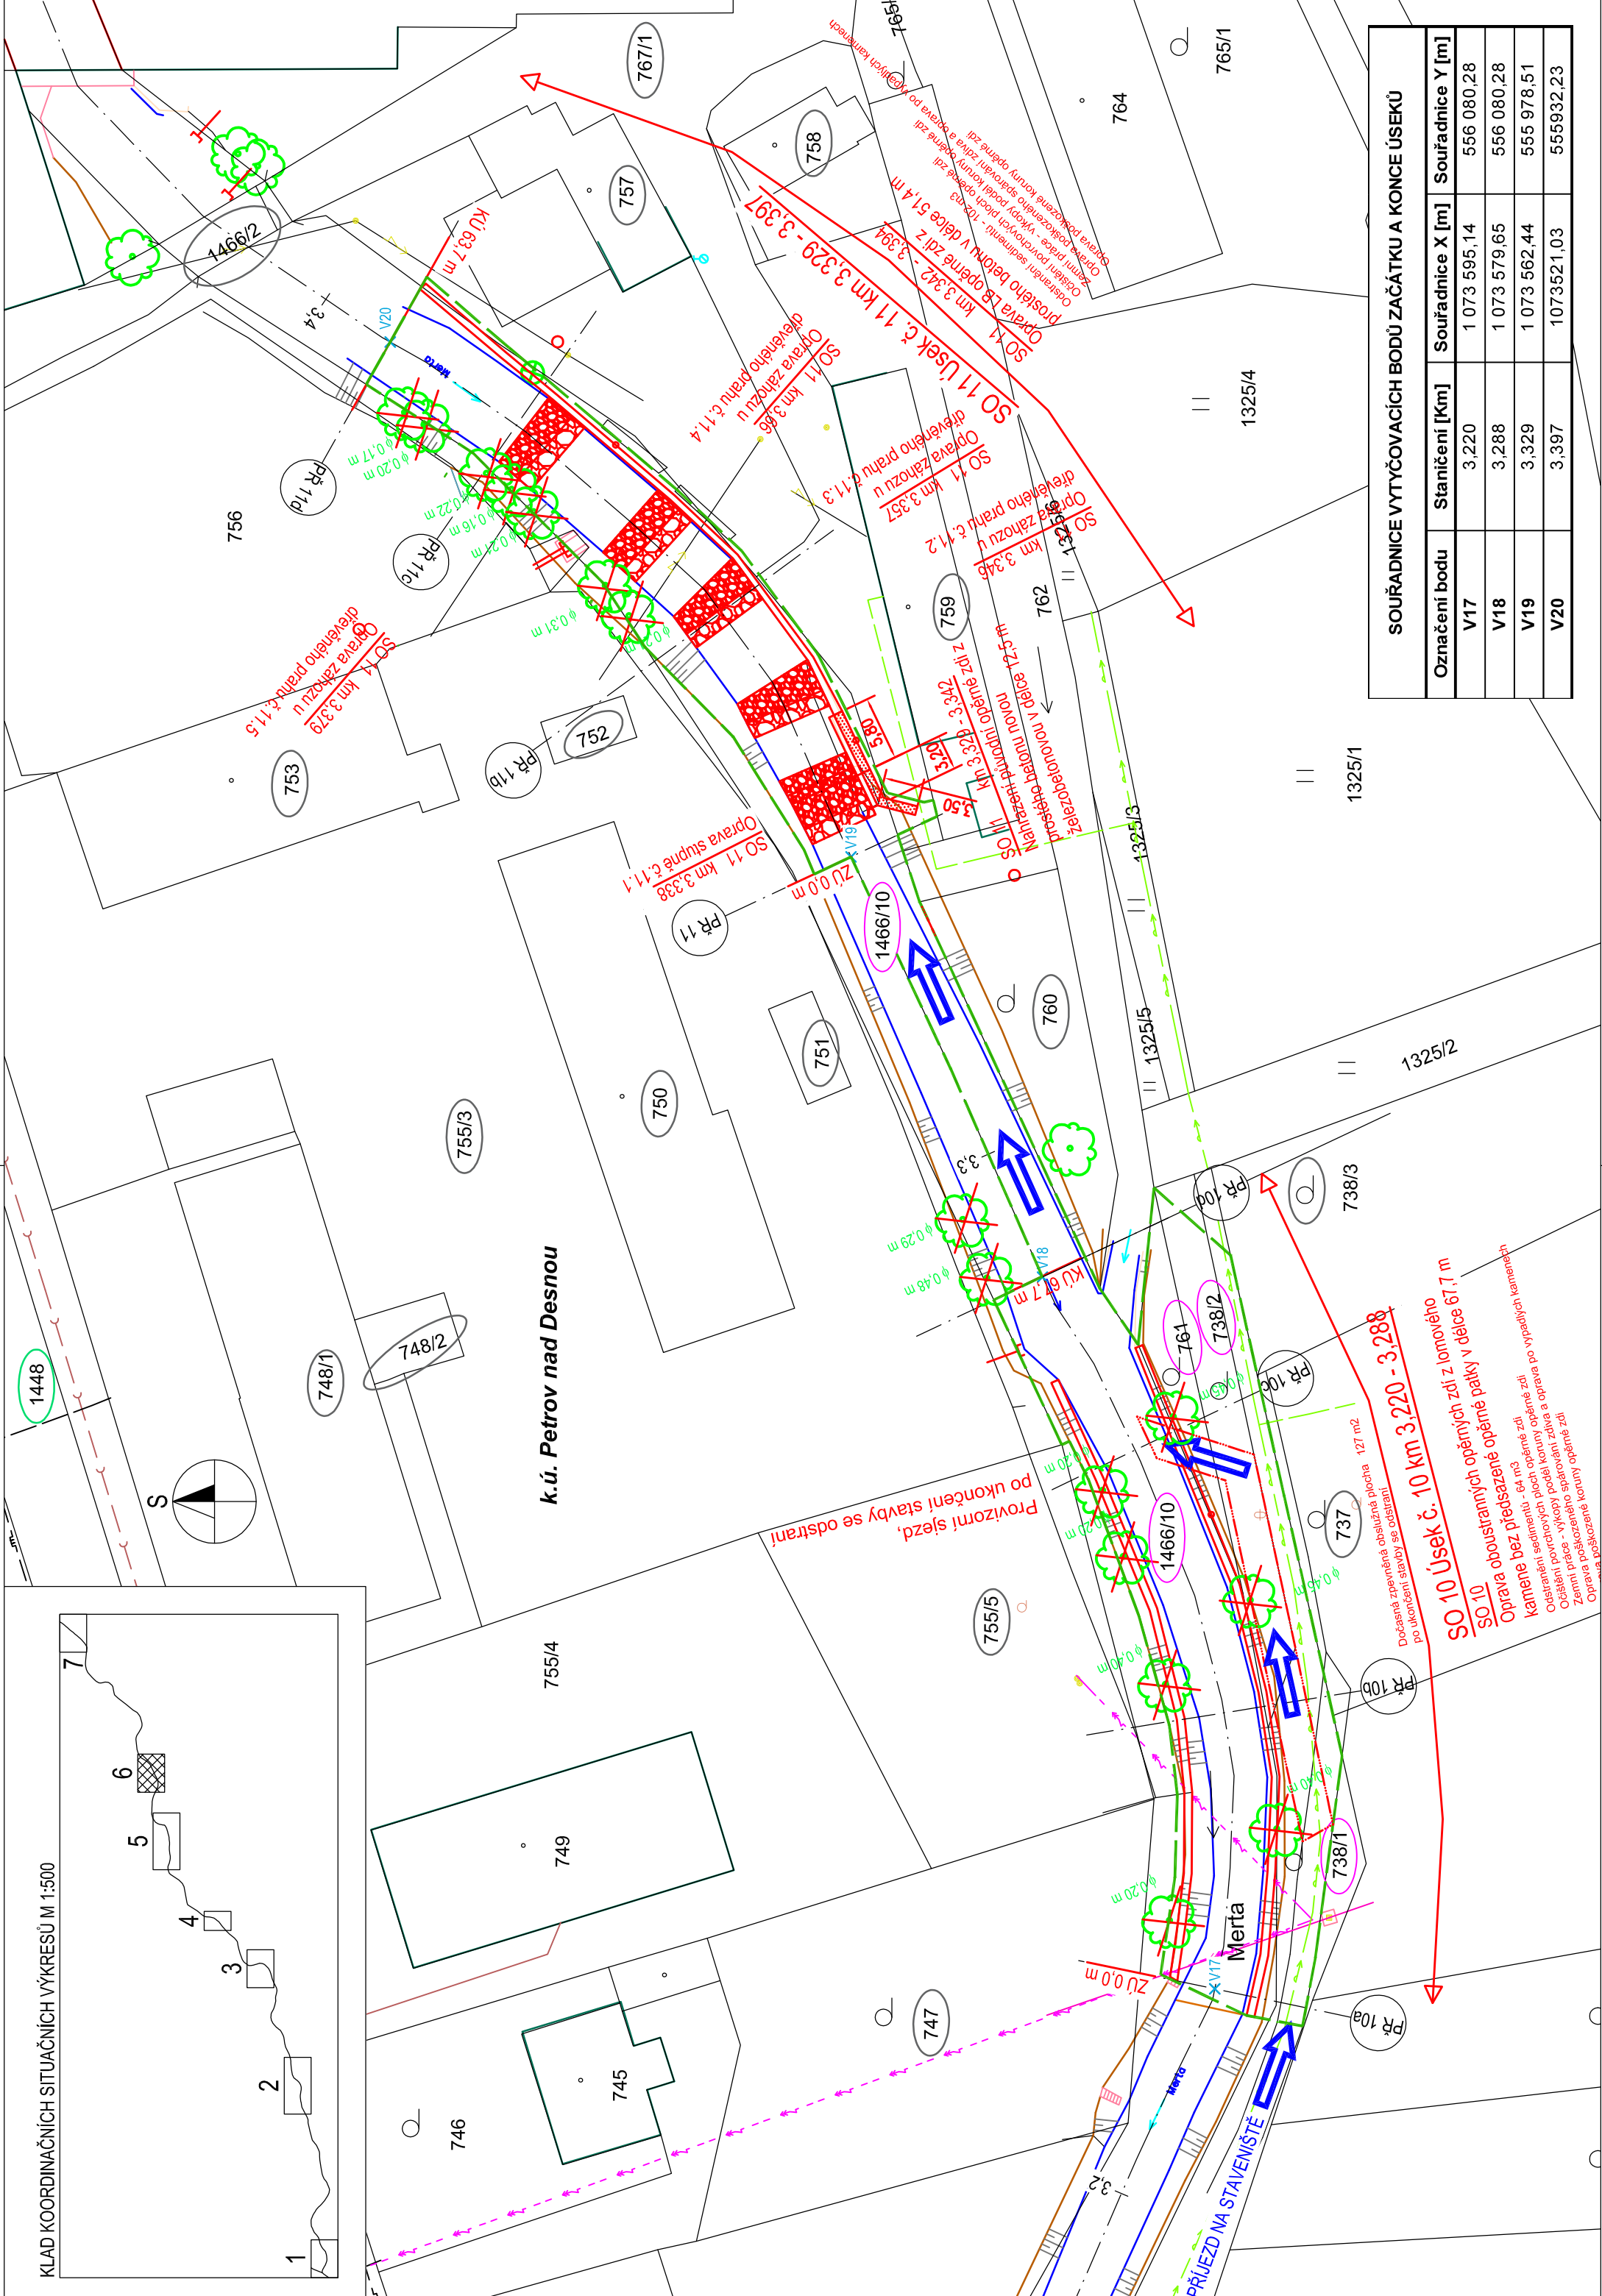

KOORDINAČNÍ SITUAČNÍ VÝKRES č. 06 A VYTYČENÍ

1:500

LEGENDA ČAR:

- OPRAVA ÚSEKU VODNÍHO TOKU MERTA
- HRANICE KATASTRÁLNÍCH ÚZEMÍ
- ŽELEZNIČNÍ TRÁŤ
- OSA VODNÍHO TOKU
- ZABOR STAVENISŤE
- TRASA STÁVAJÍCÍ KANALIZACE (je ve správě Šumperské provozní vodohospodářské společnosti, a.s.)
- TRASA STÁVAJÍCÍ KANALIZAČNÍ PŘÍPOJKY
- TRASA STÁVAJÍCÍHO VODOVODNÍHO ŘADU (je ve správě Šumperské provozní vodohospodářské společnosti, a.s.)
- TRASA STÁVAJÍCÍ VODOVODNÍ PŘÍPOJKY
- TRASA STÁVAJÍCÍHO STL PLYNOVODU (je ve správě RWE GasNet, s.r.o.)
- TRASA STÁVAJÍCÍHO STL PLYNOVODNÍ PŘÍPOJKY
- TRASA STÁVAJÍCÍHO ELEKTRICKÉHO NADZEMNÍHO VEDENÍ VN do 35 kV (ve správě ČEZ Distribuce, a.s.)
- TRASA STÁVAJÍCÍHO ELEKTRICKÉHO NADZEMNÍHO VEDENÍ NN do 1 kV (ve správě ČEZ Distribuce, a.s.)
- TRASA STÁVAJÍCÍHO NADZEMNÍHO VEDENÍ PŘENOSOVÉ SOUSTAVY 400 kV V457 (ve správě ČEPS, a.s.)
- TRASA STÁVAJÍCÍHO PODZ. SDĚLOVACÍHO VEDENÍ ZNÁMÁ (ve správě Česká telekomunikační infrastruktura a.s.)
- TRASA STÁVAJÍCÍHO PODZ. SDĚLOVACÍHO VEDENÍ NEZNAMÁ (ve správě Česká telekomunikační infrastruktura a.s.)
- TRASA STÁVAJÍCÍHO NADZEMNÍHO SDĚLOVACÍHO VEDENÍ (ve správě Česká telekomunikační infrastruktura a.s.)
- KÁCENÍ STROMŮ


LEGENDA OBJEKTŮ:

1466/1 POZEMEK DOTČENÝ PROVÁDĚNÍM STAVBY

VÝŠKOVÝ SYSTÉM: BAL T P. V.

SOUŘADNICOVÝ SYSTÉM: S-JTSK

3			
2			
1			
REVIZE	POPIS	DATUM	SCHVÁLIL

<div>Sweco Hydroprojekt a.s. divize Morava</div> <div>Pracoviště Ostrava, Varenská 49, 729 02 Ostrava; ostrava@sweco.cz; www.sweco.cz</div>				<div><div>SWECO</div><div></div></div>			
VYPRACOVAL	Ing. P. Müller	HIP	Ing. Č. Křoška	T. KONTROLA	Ing. M. Machovec		
PROJEKTANT	Ing. P. Müller	ŘEDITEL DIVIZE	Ing. Vít Černý, Ph.D.	DATUM	12/2016		
OBJEDNATEL	Povodí Moravy, s.p., Dřevařská 932/11, 602 00 Brno			OKRES	Šumperk		
AKCE:	Merta - údržba HM, ř. km 0,000 - 4,400 - projektová dokumentace			ČÍSLO ZAKÁZKY	216140 01 01		
				STUPEŇ	DSP+DPS		
				FORMÁT	3x A4		
				MĚŘÍTKO	1:500		
				ARCHIVNÍ ČÍSLO	1091/16/3		
ČÁST STAVBY	-			SO/PS	-		
PŘÍLOHA: KOORDINAČNÍ SITUAČNÍ VÝKRES č. 06 A VYTYČENÍ				ČÍSLO PŘÍLOHY	C.2.6		

Tato dokumentace včetně všech příloh (s výjimkou dat poskytnutých objednatelem) je duševním vlastnictvím akciové společnosti Sweco Hydroprojekt a.s. Objednatel této dokumentace je oprávněn ji využít v úcelům vyplývajícím z uzavřené smlouvy a uzavřené smlouvy z uzavřené smlouvy (jak fyzická, tak právní) a nesou bez předchozího souhlasu objednatele oprávnění tuto dokumentaci ani její části jakkoli využívat, kopírovat (ani jiným způsobem rozmnožovat) nebo zřizovat další oslavy.

Poznámka: Podpisy zpracovatelů jsou připojeny pouze k výjisku číslo 01 nebo originálu přílohy (matrice).