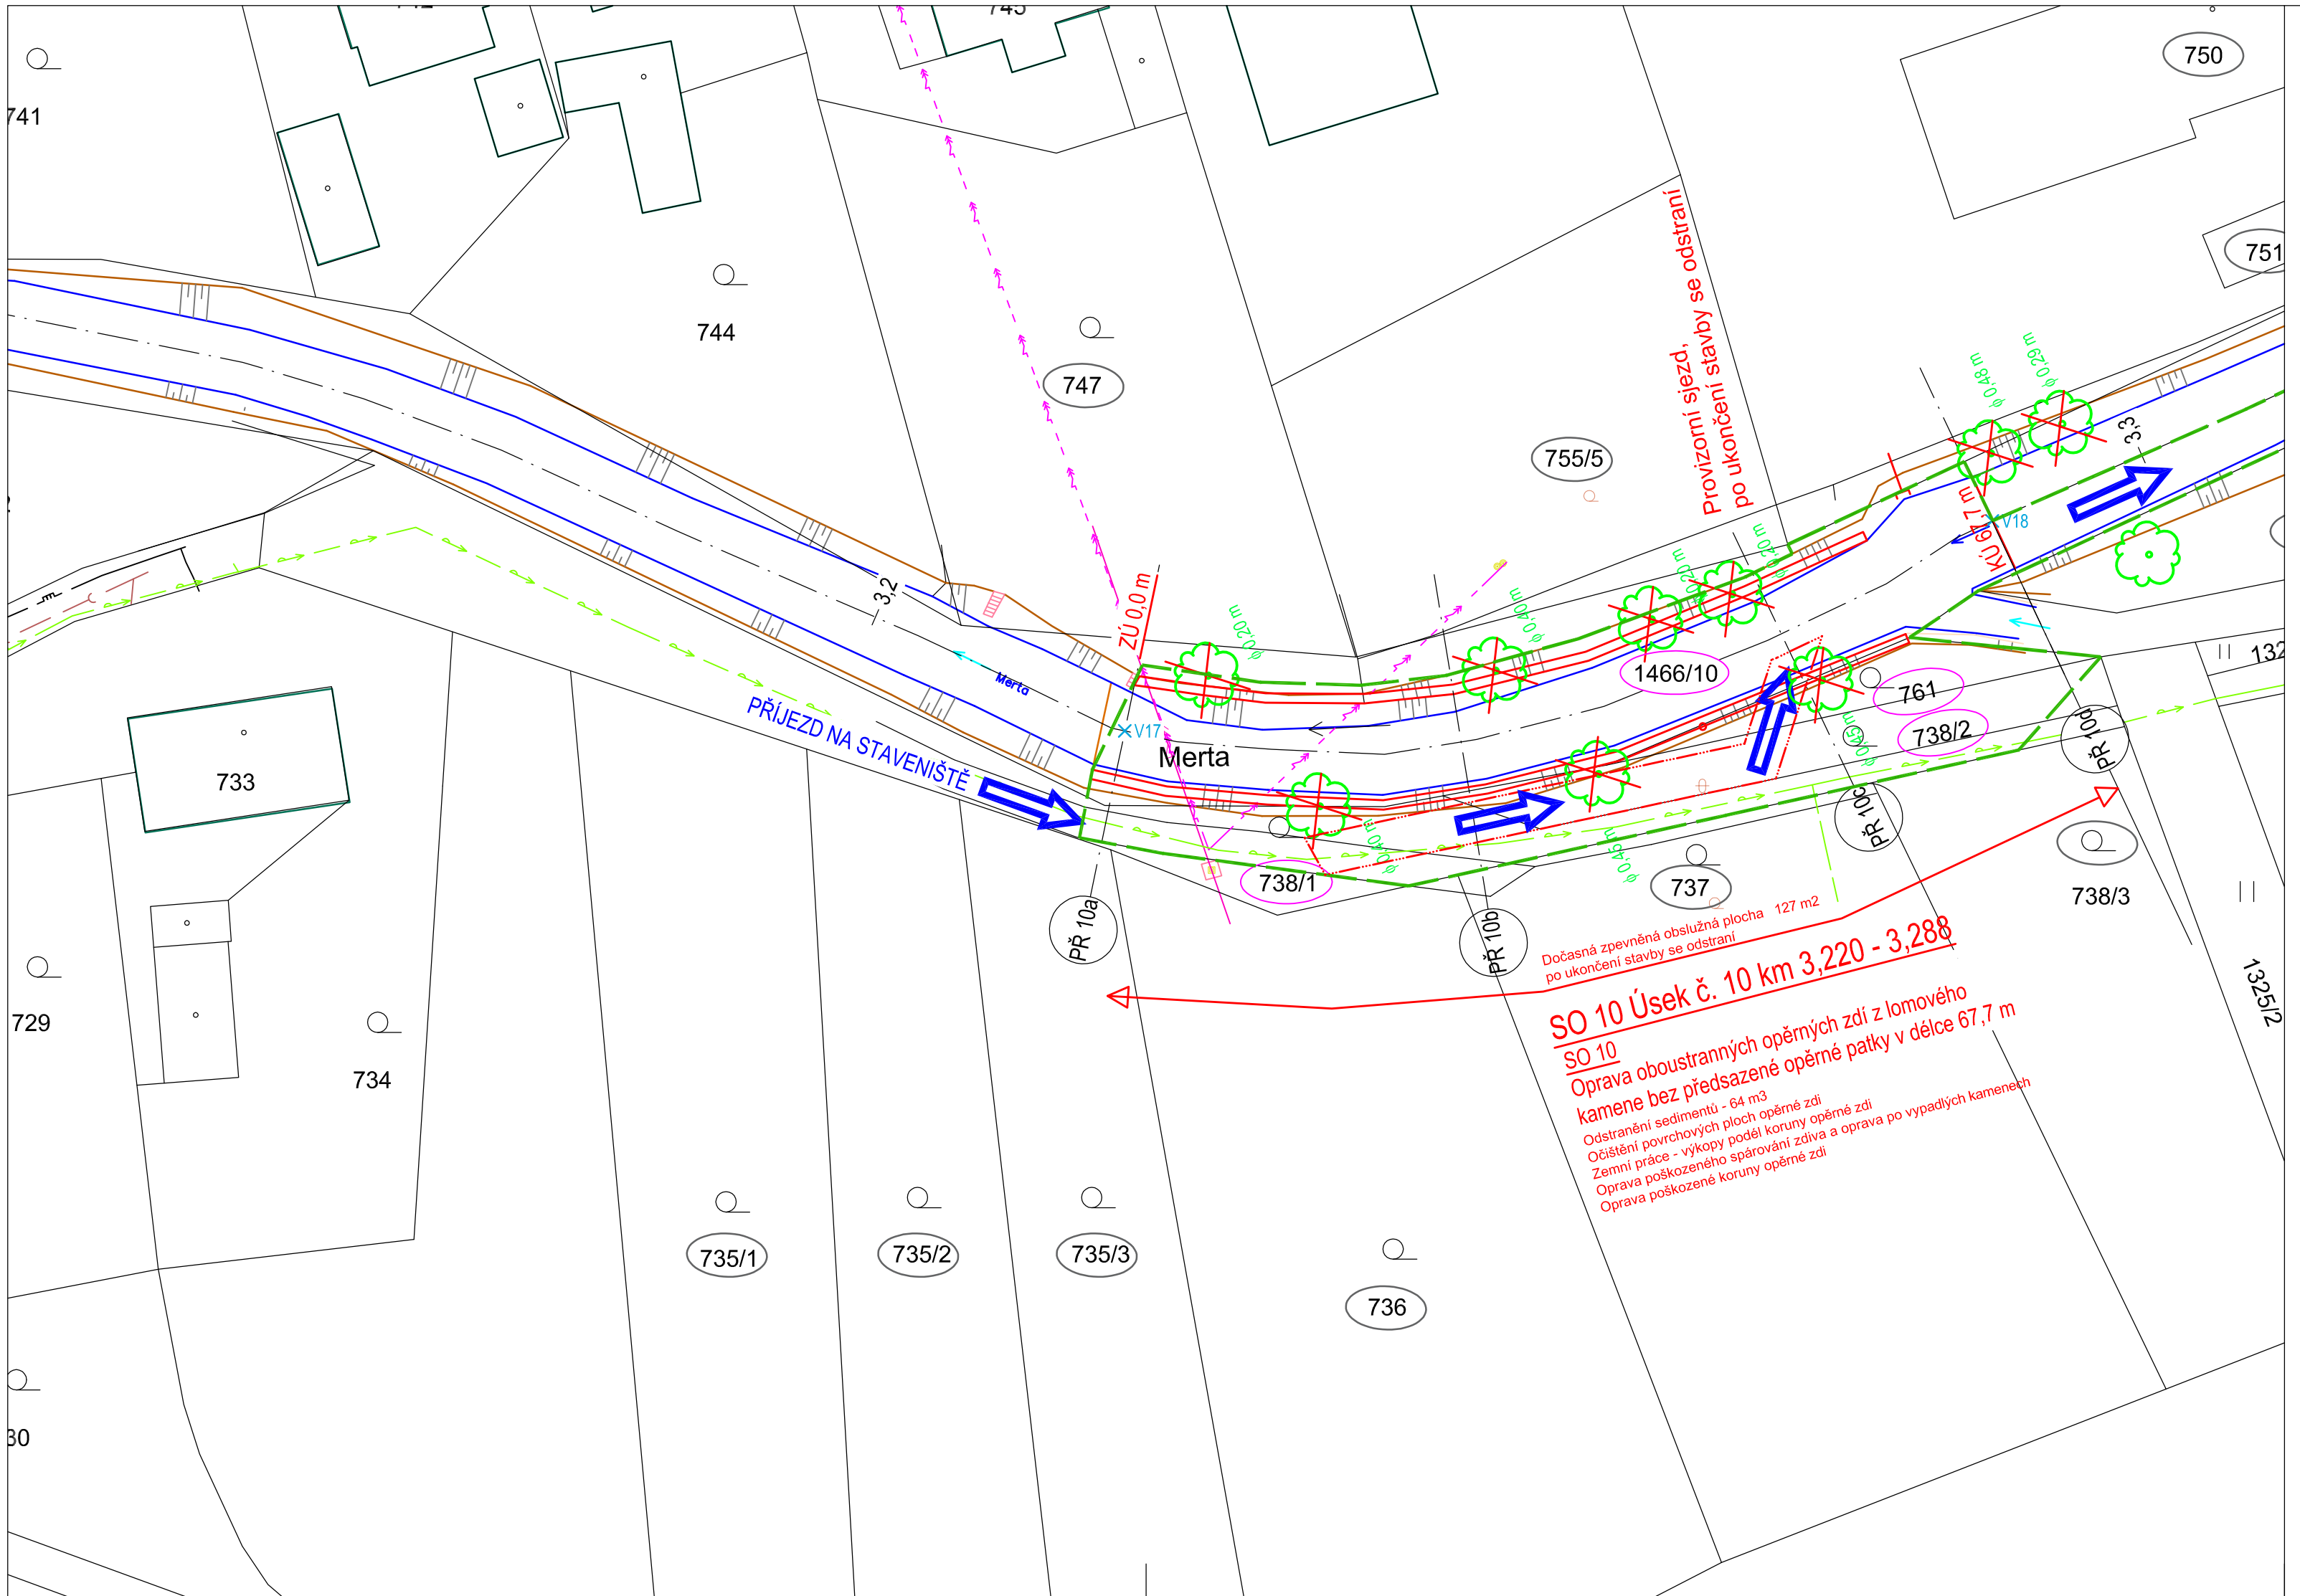

LEGENDA :

NAVRHOVANÁ OPRAVA

S

VÝŠKOVÝ SYSTÉM: BALT P. V.

SOUŘADNICOVÝ SYSTÉM: S-JTSK

3			
2			
1			
REVIZE	POPIS	DATUM	SCHVÁLIL

Sweco Hydroprojekt a.s. divize Morava
Pracoviště Ostrava, Varenská 49, 729 02 Ostrava; ostrava@sweco.cz; www.sweco.cz

SWECO

VYPRACOVAL	Ing. P. Müller	HIP	Ing. Č. Krkoška	T. KONTROLA	Ing. M. Machovec
PROJEKTANT	Ing. P. Müller	ŘEDITEL DIVIZE	Ing. Vít Černý, Ph.D.	DATUM	12/2016
OBJEDNATEL	Povodí Moravy, s.p., Dřevařská 932/11, 602 00 Brno			OKRES	Šumperk
AKCE:				ČÍSLO ZAKÁZKY	216140 01 01
				STUPEŇ	DSP+ĐPS
				FORMÁT	3x A4
				MĚŘÍTKO	1:500
				ARCHIVNÍ ČÍSLO	1091/16/3
ČÁST STAVBY	ÚSEK č.10 - km 3,220 - 3,288			SO/PS	SO 10
PŘÍLOHA:	PODROBNÁ SITUACE - ÚSEK Č.10			ČÍSLO PŘÍLOHY	D.2.11.4

Merta - údržba HM, ř. km 0,000 - 4,400 - projektová dokumentace

Tato dokumentace včetně všech příloh (s výjimkou dat poskytnutých objednatelem) je duševním vlastnictvím akciové společnosti Sweco Hydroprojekt a.s. Objednatel této dokumentace je oprávněn jí využít k účelům vyplývajícím z uzavřené smlouvy bez jakéhokoliv omezení. Jiné osoby (jak fyzické, tak právnické) nejsou bez předchozího výslovného souhlasu objednatele oprávněny tuto dokumentaci ani její části jakkoli využívat, kopírovat (ani jiným způsobem rozmnožovat) nebo zpřístupnit dalším osobám.
Poznámka: Podpisy zpracovatelů jsou připojeny pouze k výtisku číslo 01 nebo originálu přílohy (matrici).