


PŘÍLOHA Č. 4 PLÁN MÍSTNOSTÍ V OKOLÍ FERMENTOVNY

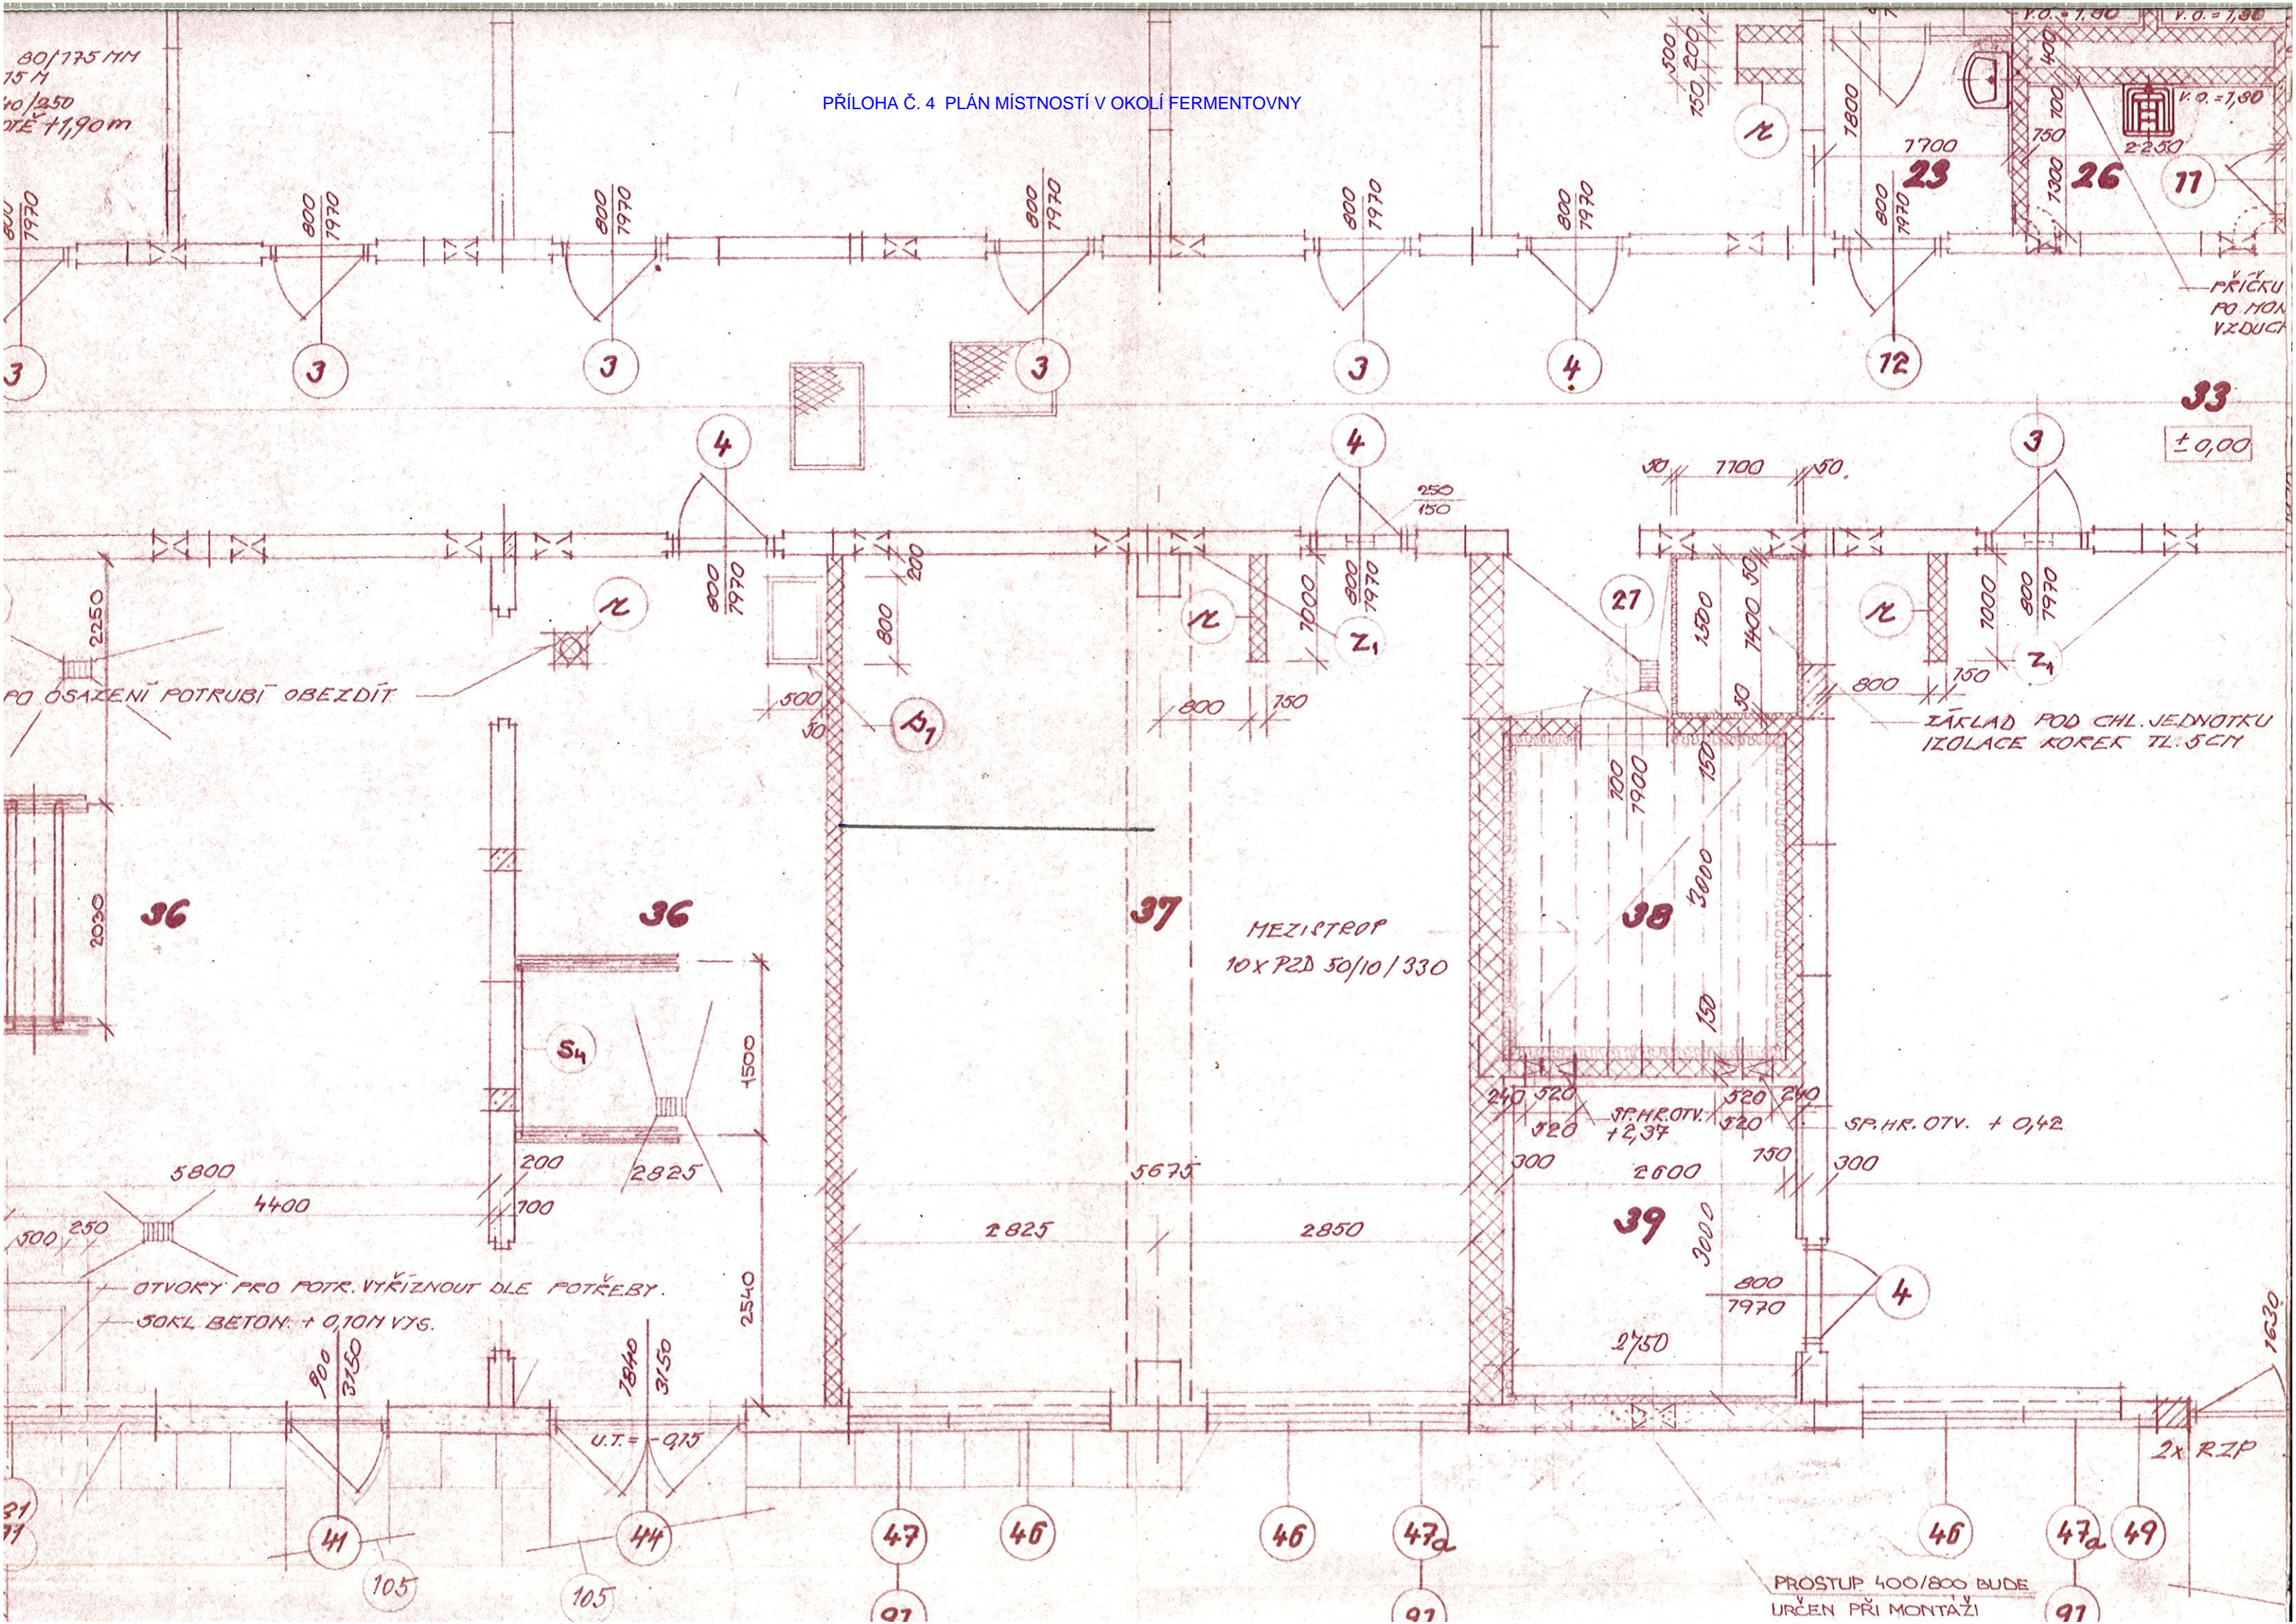

80/775 MM
75 H
10/250
OTE +1,90 m

PRÍČKA
PO HON
VZDUCHU

PO OSAZENÍ POTRUBÍ OBEZDÍT

ZÁKLAD POD CHL. JEDNOTKU
IZOLACE KOREK TL. 5CM

MEZISTROP
10 x P2D 50/10/330

36

36

37

38

39

OTVORY PRO POTR. VYŘÍZNOUT DLE POTŘEBY.
50KL. BETON. + 0,10M VYS.

PROSTUP 400/800 BUDE
URČEN PŘI MONTÁŽI

2x RZP