



KÚ Kamenický Šenov

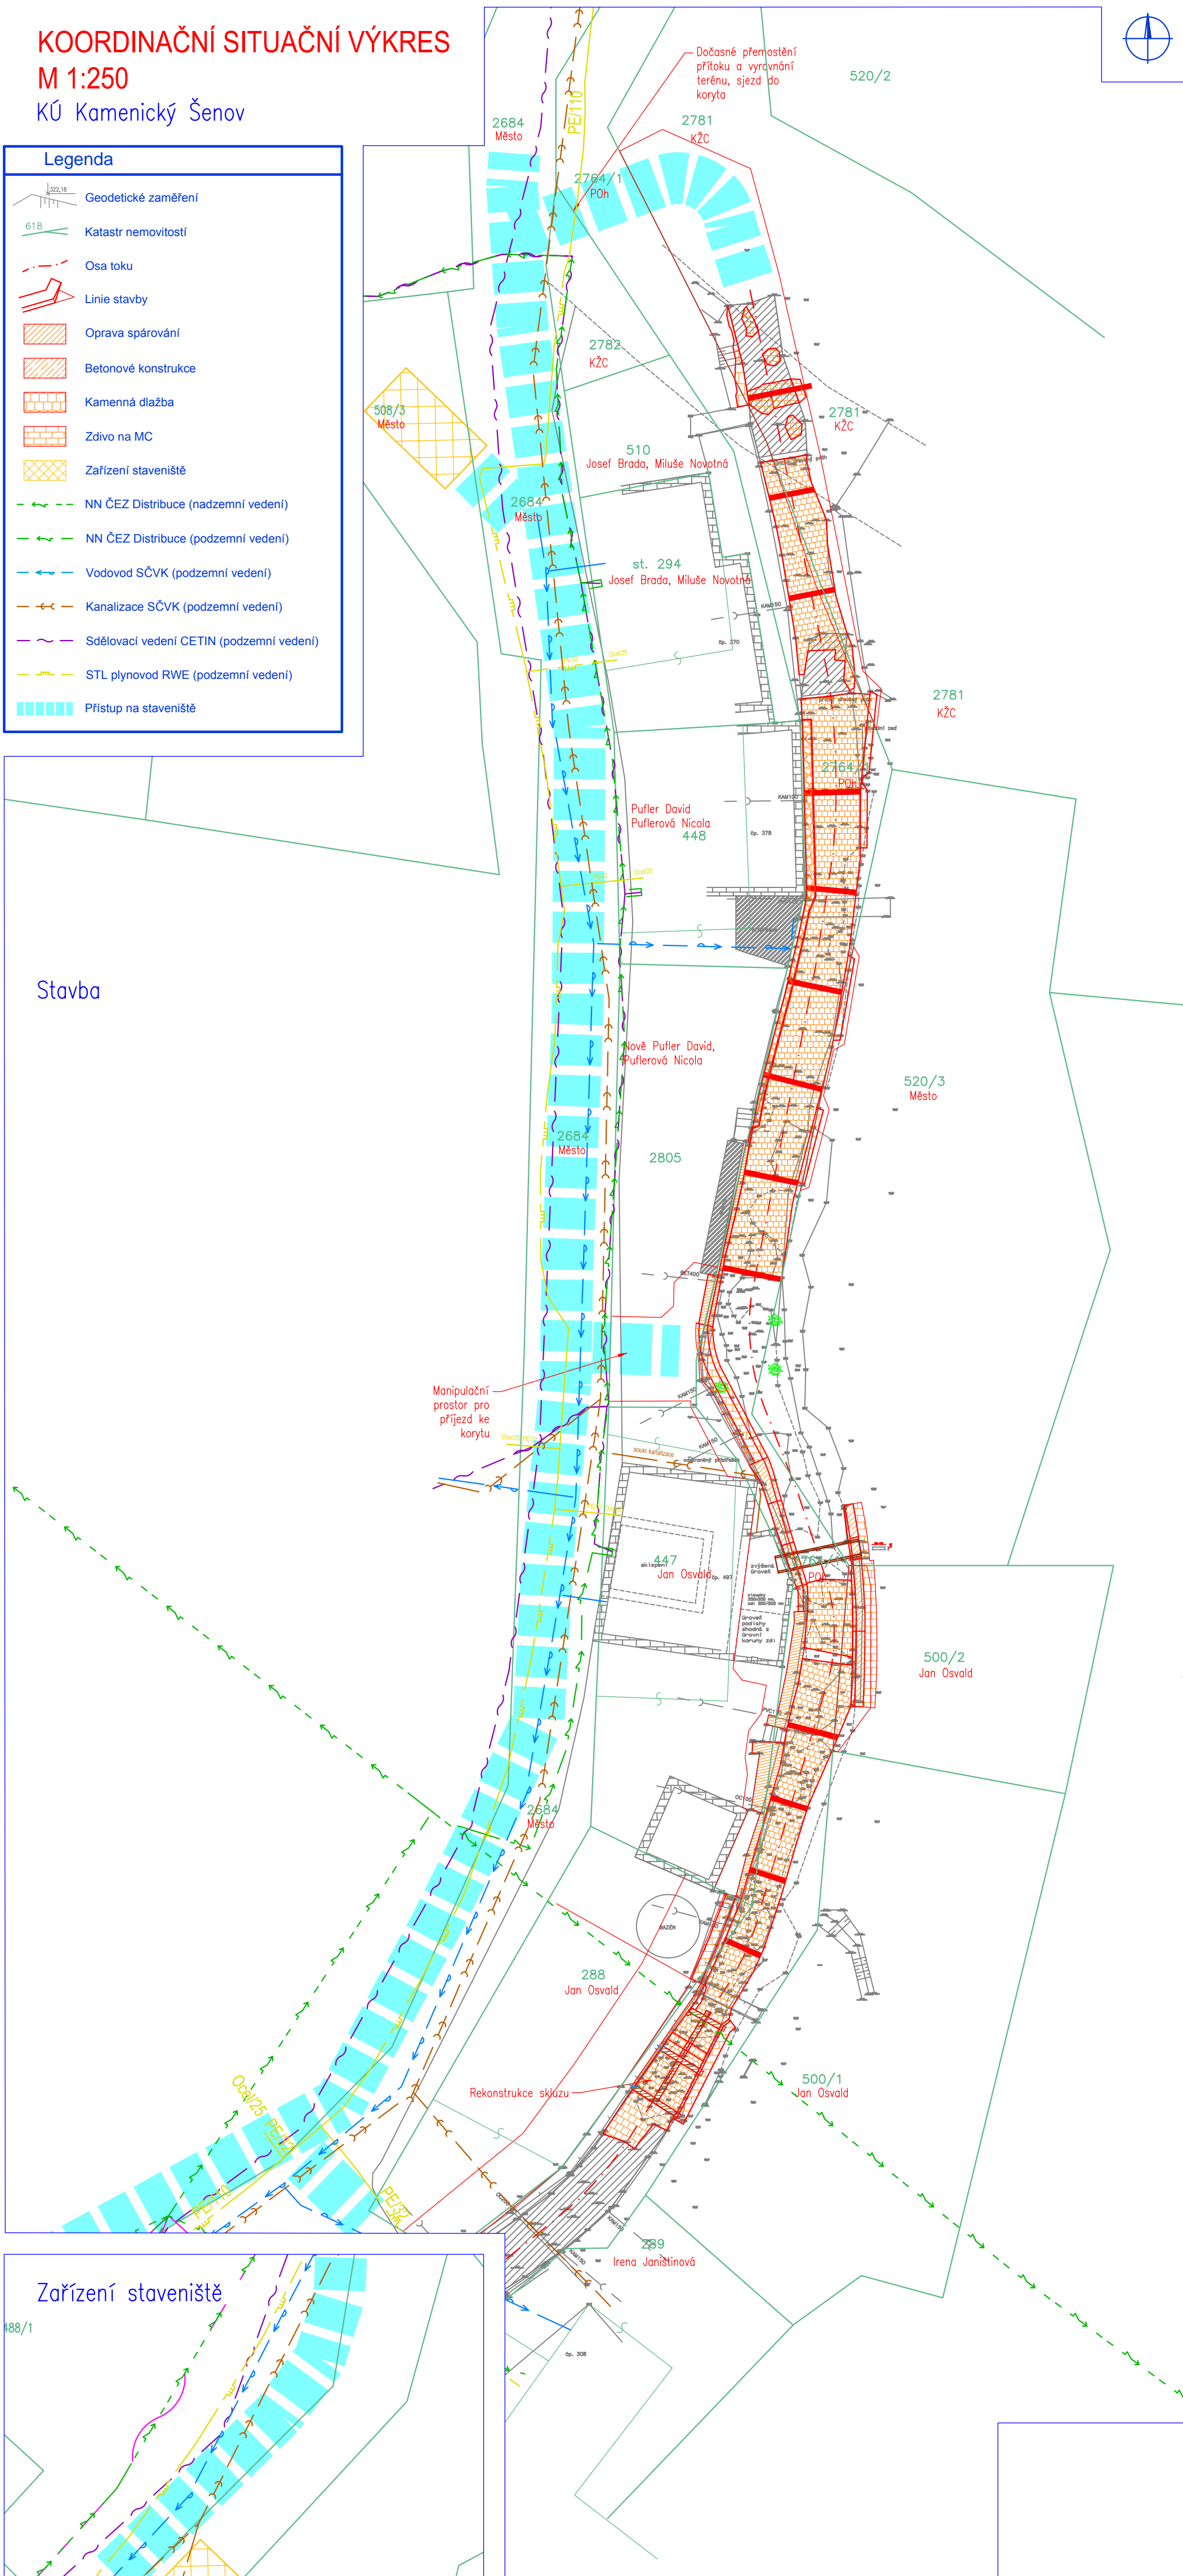

	Geodetické zaměření
	Katastr nemovitostí
	Osa toku
	Linie stavby
	Oprava spárování
	Betonové konstrukce
	Kamenná dlažba
	Zdivo na MC
	Zařízení stavenišť
	NN ČEZ Distribuce (n)
	NN ČEZ Distribuce (p)
	Vodovod SČVK (pod)
	Kanalizace SČVK (po)
	Sdělovací vedení CEJ
	STL plynovod RWE (n)



## Zařízení staveniště

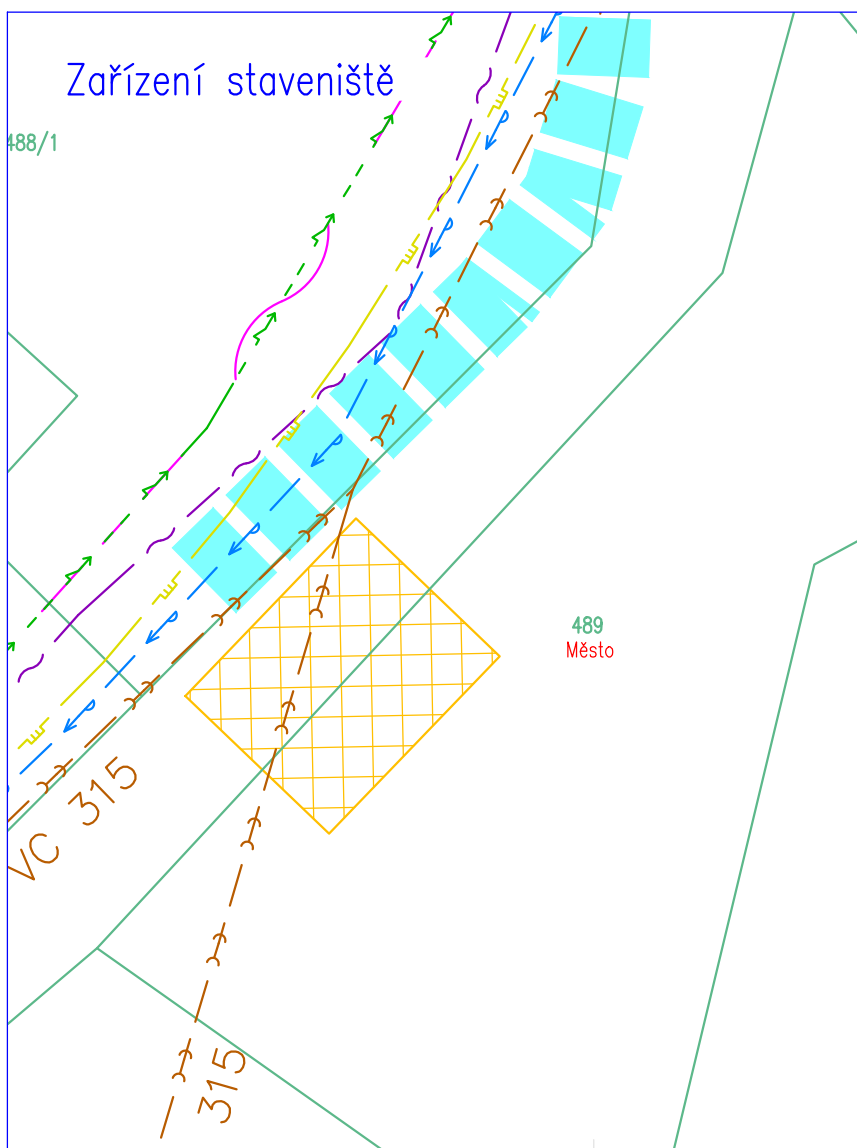

 <b>HG partner s.r.o.</b> Smetanova 200, 250 82 Úvaly <a href="http://www.hgpartner.cz">www.hgpartner.cz</a>		Telefon: 246 082 015 777 161 198 e-mail: vrzak@hgpartner.cz		Paré č.:	
Investor: Povodí Ohře, státní podnik, Bezručova 4219, 430 03 Chomutov				Počet A4: 4	
Odpovědný projektant: Ing. Jaroslav Vrzák				Datum: 04/2018	
Vypracoval: Ing. Oldřich Stiller				Změna: -	
Akce: Kamenickošenovský potok v Kamenickém Šenově - nad železničním viaduktem				Stupeň: DSJ	
				Č. zakázky: H-17/029	
Název části: SITUAČNÍ VÝKRESY				Část: C	
Příloha: KOORDINAČNÍ SITUAČNÍ VÝKRES				Měřítko: 1:250 Č. přílohy: C.2	