


PODÉLNÝ PROFIL
M 1:200

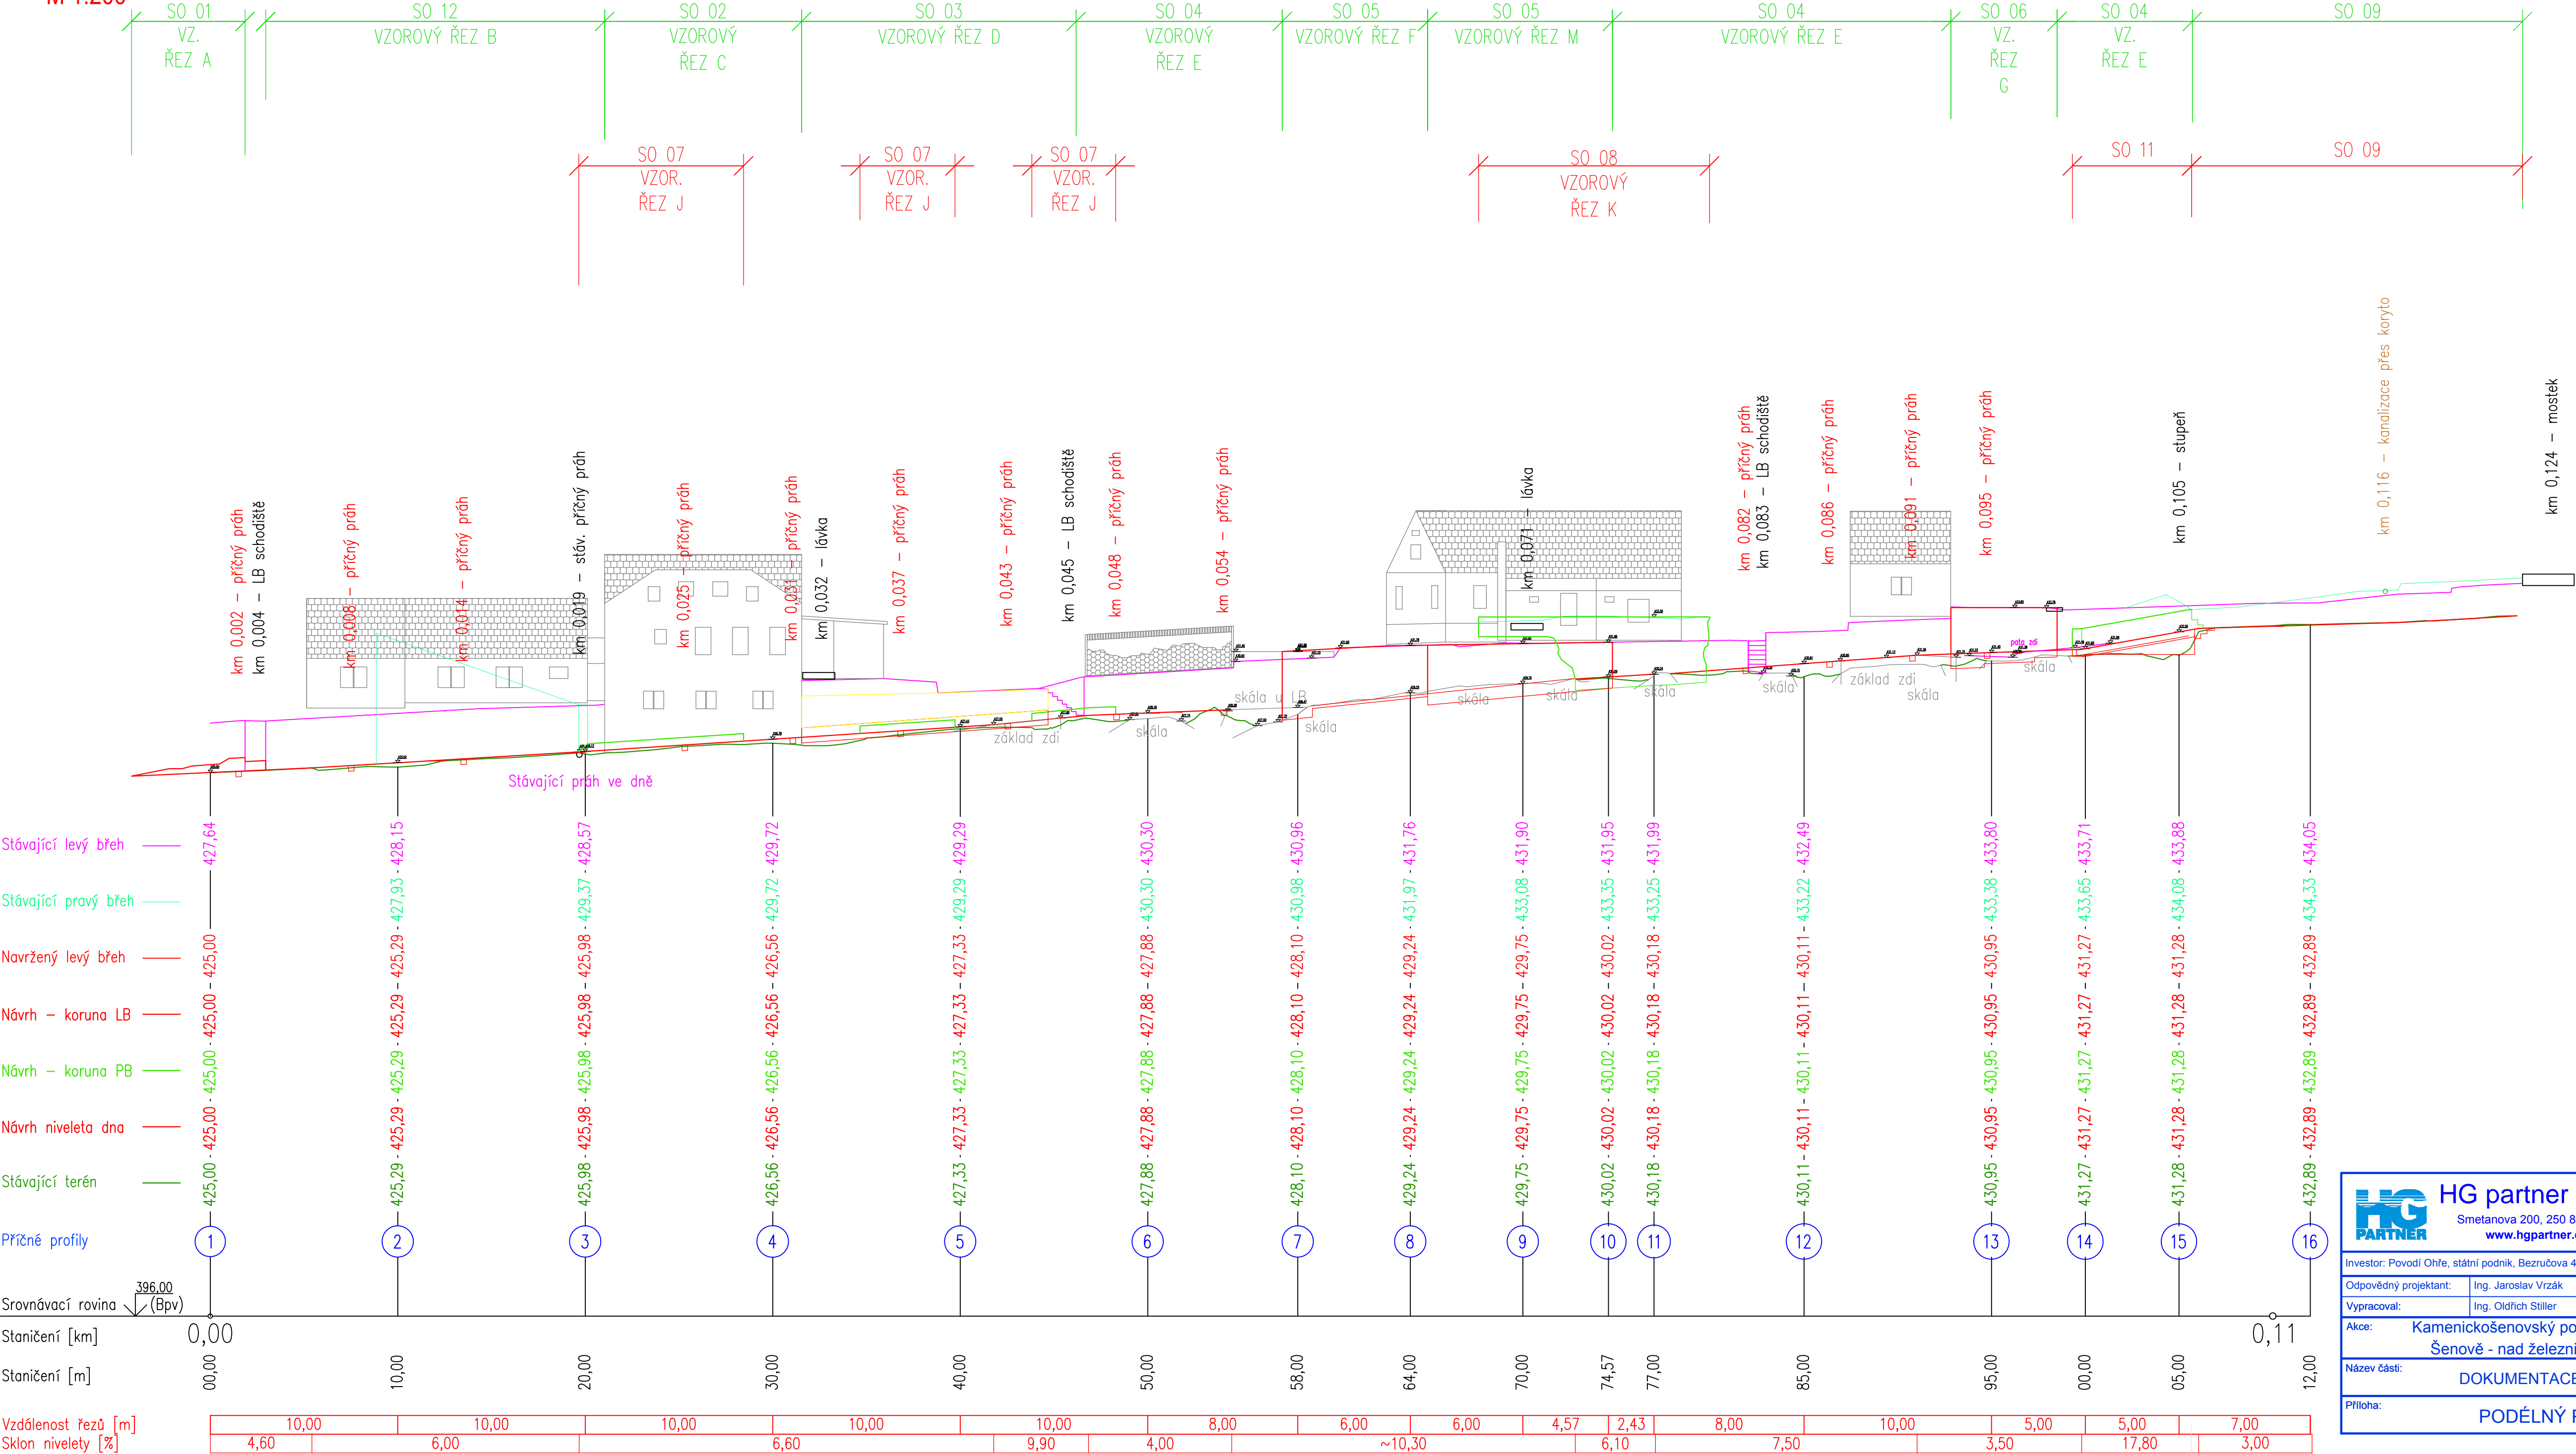

<div><div><div>HG</div><div>PARTNER</div></div><div><div>HG partner s.r.o.</div><div>Smetanova 200, 250 82 Úvaly</div><div>www.hgpartner.cz</div></div><div><div>Telefon: 246 082 015</div><div>777 161 198</div><div>e-mail: vrzak@hgpartner.cz</div></div></div> <div>Paré č.:</div>			
Investor: Povodí Ohře, státní podnik, Bezručova 4219, 430 03 Chomutov		Počet A4:	5
Odpovědný projektant: Ing. Jaroslav Vrzák		Datum:	04/2018
Vypracoval: Ing. Oldřich Štiller		Změna:	-
Akce: Kamenickošenovský potok v Kamenickém Šenově - nad železničním viaduktem		Stupeň:	DSJ
Č. zakázky:		H-17/029	
Název části: DOKUMENTACE OBJEKTŮ		Část:	D
Příloha: PODÉLNÝ PROFIL		Měřítko: 1:200	Č. přílohy: D.3