Priloha c. 4 Planu - Schema staveniště

POZOR

Práce a činnosti vystavující fyzickou osobu zvýšenému ohrožení života dle přílohy č. 5 k NV 591/2006 Sb.:

Montáž a těžkých konstrukčních stavebních dílů,

práce v ochranných pásmech

práce nad vodou
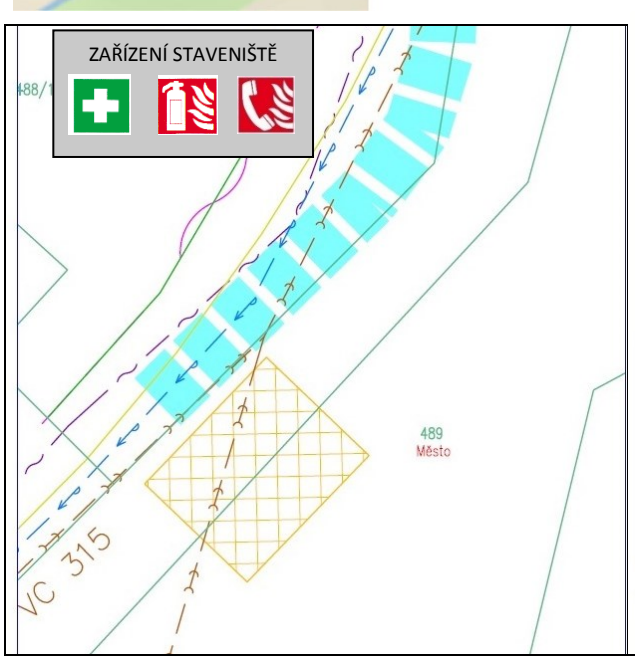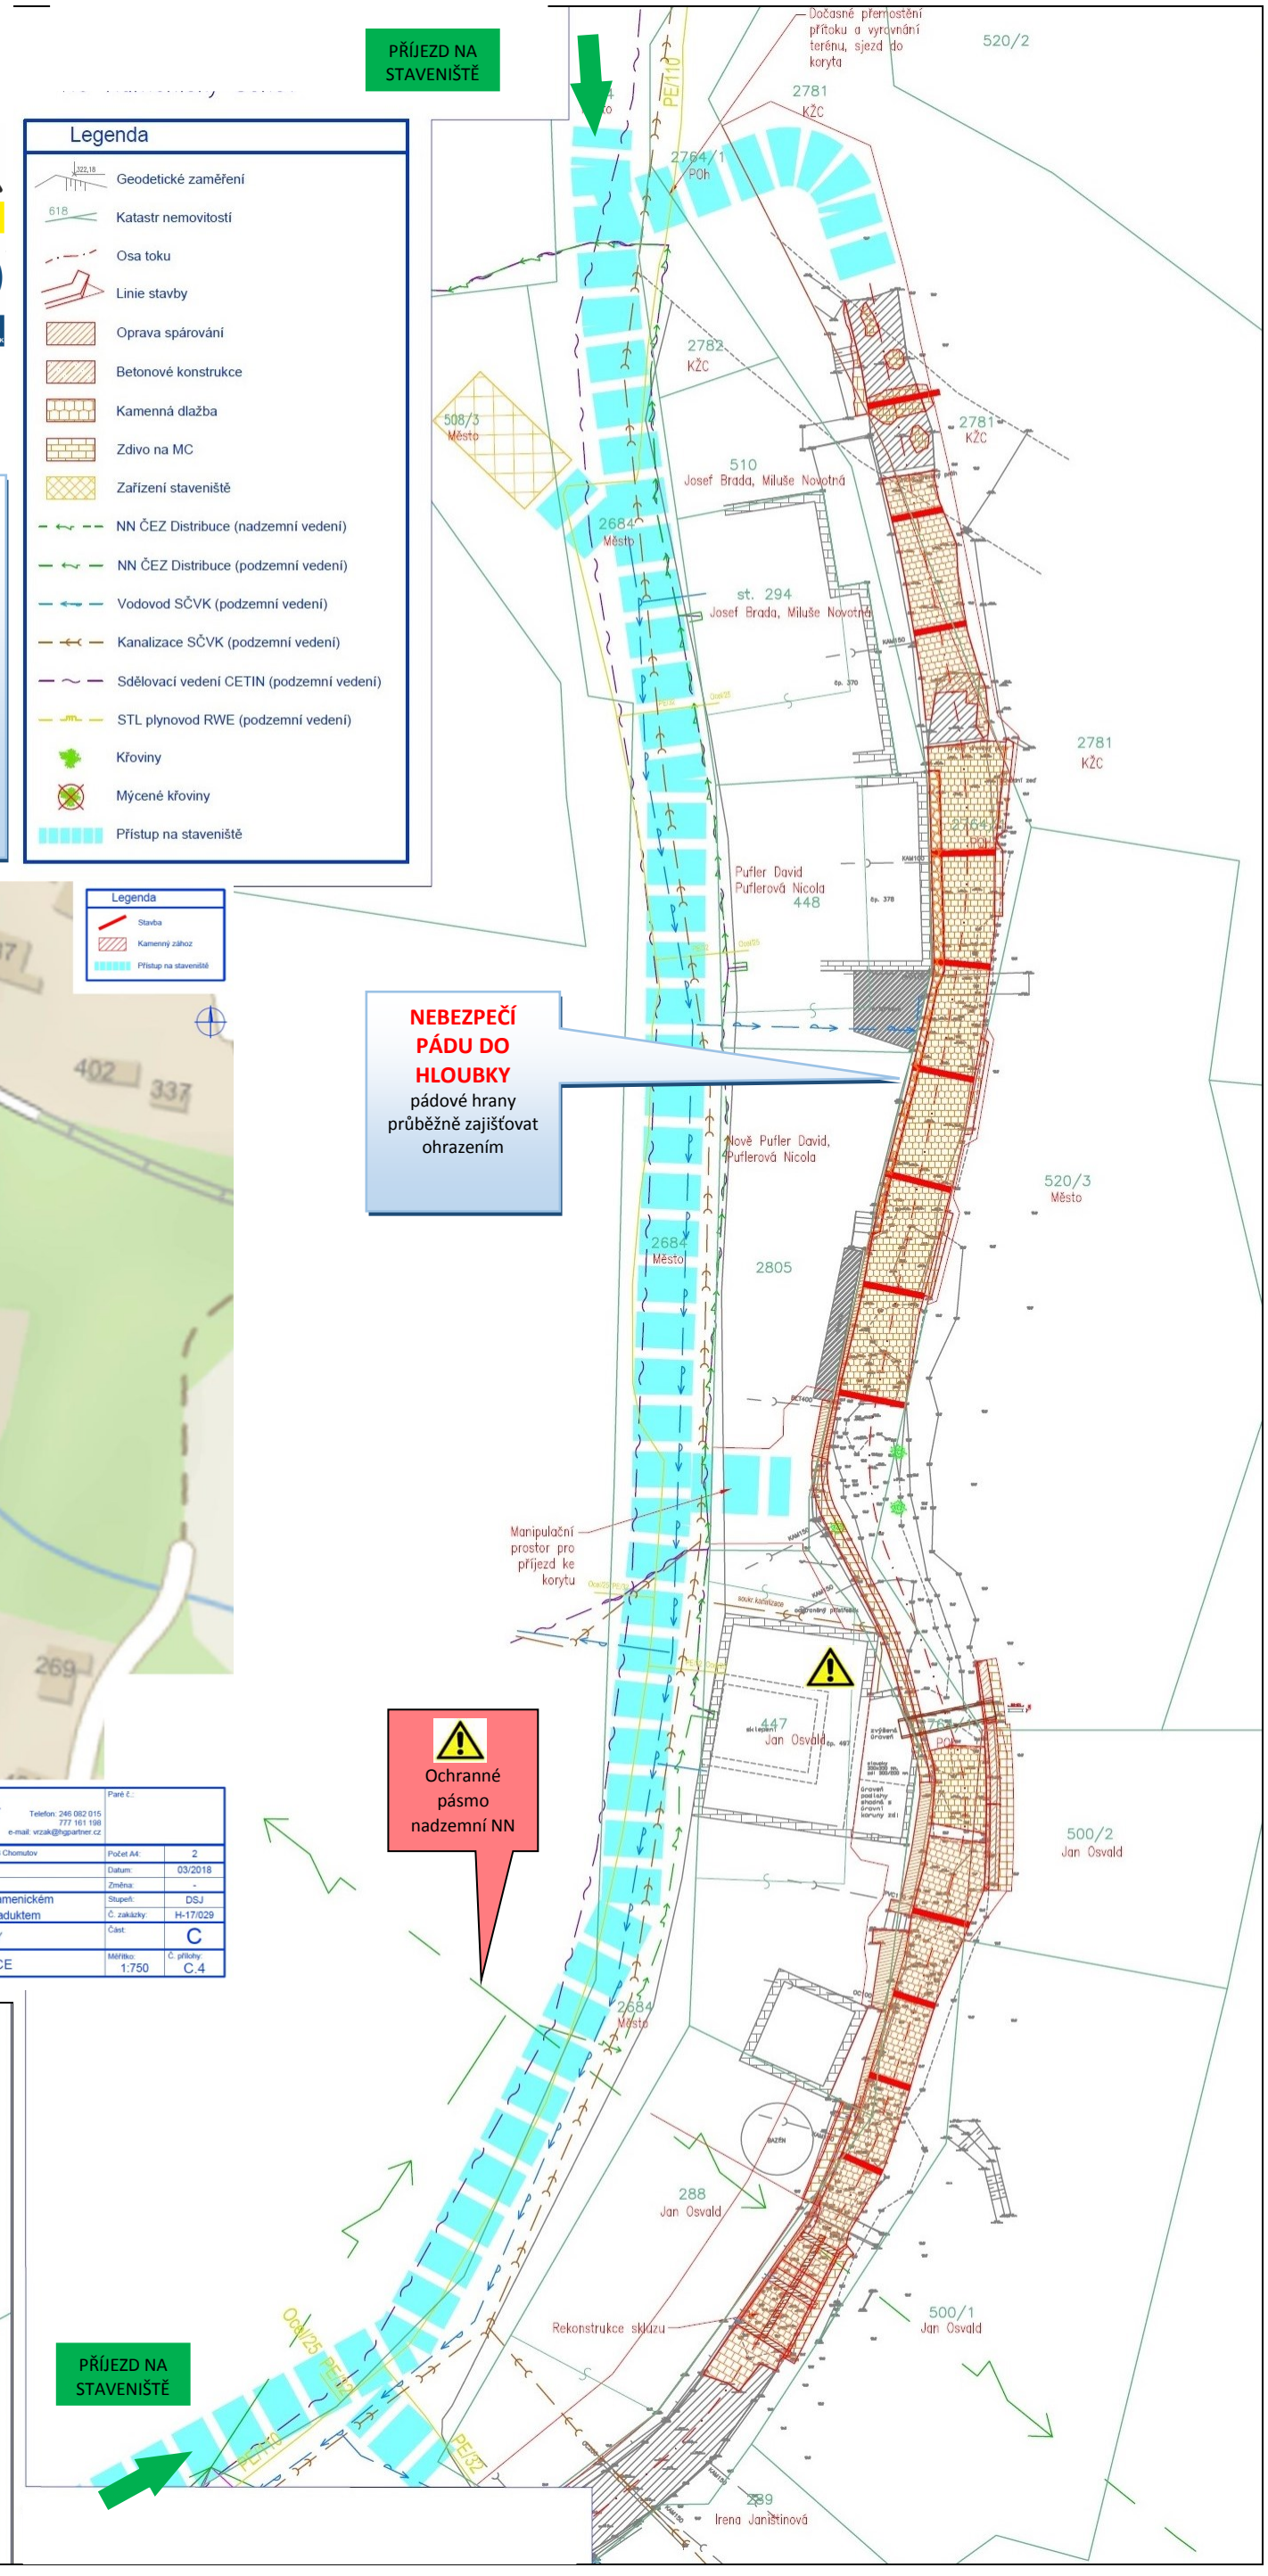
nebezpečí zavalení