POZEMKOVÁ MAPA
M 1:250

Poznámky:
– Vzhledem k výrazné nepřesnosti vedení hranic v katastru nemovitostí (mapový list GUSTZ880) bude s majiteli dotčených pozemků dojednáno souhlasné prohlášení o vedení katastrálních hranic, v projektové dokumentaci proto nejsou uvažovány trvalé zábory

Výkaz dotčených pozemků

č. parcely	Kat. území	LV	Výměra [m²]	Dočasný zábor [m²]	Druh pozemku	Ochrana/CHKO	Majitel	Omezení vlastnického práva/Zástavní právo
koryto								
2764/1	Kamenický Šenov	1155	8703	-	vodní plocha	pam. zóna - budova, pozemek v památkové zóně, rozsáhlé chráněné území	Povodí Ohře, státní podnik, Bezručova 4219, 43003 Chomutov	-
levý břeh								
2782	Kamenický Šenov	1570	48	8	ostatní plocha	rozsáhlé chráněné území	KŽC, s.r.o., Meinlinova 336/1a, Koloděje, 19016 Praha 9	Věcné břemeno (podle listiny)
510	Kamenický Šenov	190	78	0	zahrada	zemědělský půdní fond, rozsáhlé chráněné území	Brada Josef, Pobřežní 370, 47114 Kamenický Šenov, Novotná Miluše, Pobřežní 370, 47114 Kamenický Šenov	Zástavní právo smluvní
st. 294	Kamenický Šenov	190	119	0	zastavěná plocha a nádvoří	rozsáhlé chráněné území	Brada Josef, Pobřežní 370, 47114 Kamenický Šenov, Novotná Miluše, Pobřežní 370, 47114 Kamenický Šenov	Zástavní právo smluvní
st. 448	Kamenický Šenov	728	126	0	zastavěná plocha a nádvoří	rozsáhlé chráněné území	Pufler David, Pobřežní 378, 47114 Kamenický Šenov, Puflerová Nicola, Pobřežní 378, 47114 Kamenický Šenov	Zástavní právo smluvní
2805	Kamenický Šenov	728	209	35	zahrada	zemědělský půdní fond, rozsáhlé chráněné území	Pufler David, Pobřežní 378, 47114 Kamenický Šenov, Puflerová Nicola, Pobřežní 378, 47114 Kamenický Šenov	Zástavní právo smluvní
st. 447	Kamenický Šenov	345	180	46	zastavěná plocha a nádvoří	rozsáhlé chráněné území	Osvald Jan, Pobřežní 497, 47114 Kamenický Šenov	Věcné břemeno užívání
st. 288	Kamenický Šenov	345	324	86	zastavěná plocha a nádvoří		Osvald Jan, Pobřežní 497, 47114 Kamenický Šenov	Věcné břemeno užívání
pravý břeh								
2781	Kamenický Šenov	1570	30845	120	ostatní plocha	rozsáhlé chráněné území	KŽC, s.r.o., Meinlinova 336/1a, Koloděje, 19016 Praha 9	Věcné břemeno (podle listiny)
520/3	Kamenický Šenov	1	677	42	zahrada	zemědělský půdní fond, rozsáhlé chráněné území	Město Kamenický Šenov, Osvobození 470, 47114 Kamenický Šenov	-
500/2	Kamenický Šenov	345	198	22	zahrada	zemědělský půdní fond, rozsáhlé chráněné území	Osvald Jan, Pobřežní 497, 47114 Kamenický Šenov	Věcné břemeno užívání
500/1	Kamenický Šenov	345	467	0	zahrada	zemědělský půdní fond, rozsáhlé chráněné území	Osvald Jan, Pobřežní 497, 47114 Kamenický Šenov	Věcné břemeno užívání
st. 289	Kamenický Šenov	331	840	0	zastavěná plocha a nádvoří	rozsáhlé chráněné území	Janištinová Irena, Pobřežní 308, 47114 Kamenický Šenov, Janištinová Zofia, Pobřežní 308, 47114 Kamenický Šenov, Vaňková Iveta, Pobřežní 308, 47114 Kamenický Šenov	-
zařízení staveniště								
2684	Kamenický Šenov	1	2113	0	ostatní plocha	pam. zóna - budova, pozemek v památkové zóně, rozsáhlé chráněné území	Město Kamenický Šenov, Osvobození 470, 47114 Kamenický Šenov	Věcné břemeno (podle listiny)
489	Kamenický Šenov	1	454	150	zahrada	ZPF, pam. zóna - budova, pozemek v památkové zóně, rozsáhlé chráněné území	Město Kamenický Šenov, Osvobození 470, 47114 Kamenický Šenov	-
508/3	Kamenický Šenov	1	199	25	zahrada	zemědělský půdní fond, rozsáhlé chráněné území	Město Kamenický Šenov, Osvobození 470, 47114 Kamenický Šenov	-

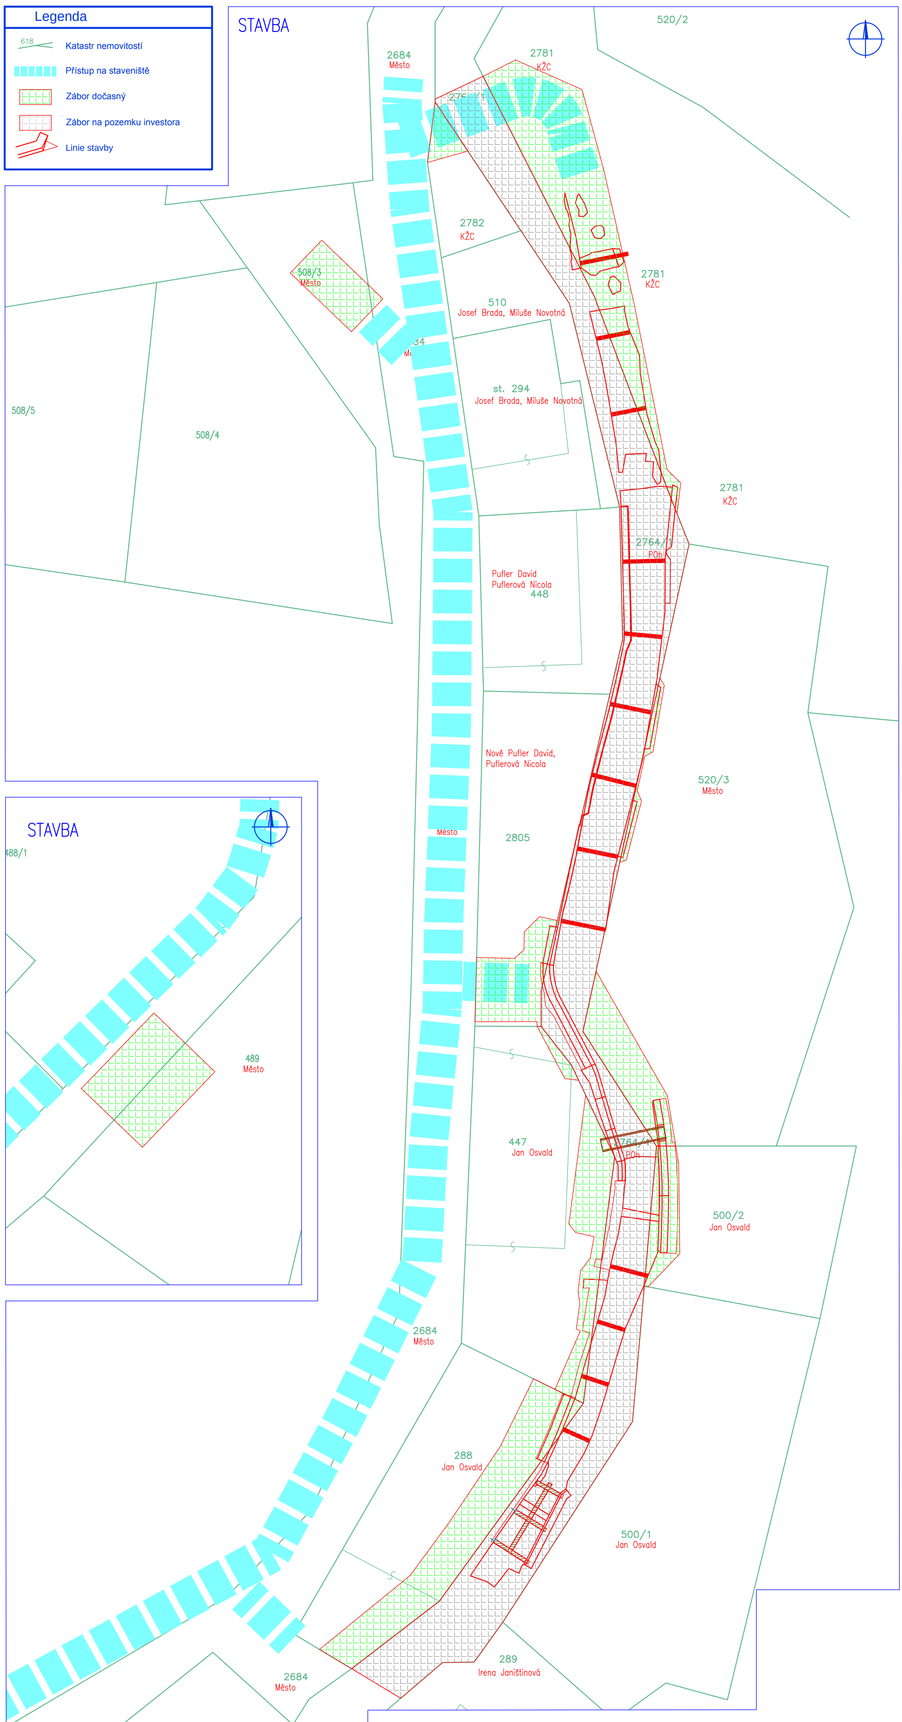

HG partner s.r.o. Smetanova 200, 250 82 Úvaly www.hgpartner.cz Telefon: 246 082 015 777 161 198 e-mail: vrzak@hgpartner.cz			Paré č.:
Investor: Povodí Ohře, státní podnik, Bezručova 4219, 430 03 Chomutov		Počet A4:	6
Odpovědný projektant:	Ing. Jaroslav Vrzák	Datum:	04/2018
Vypracoval:	Ing. Oldřich Stiller	Změna:	-
Akce:	Kamenickošenovský potok v Kamenickém Šenově - nad železničním viaduktem	Stupeň:	DSJ
		Č. zakázky:	H-17/029
Název části:	SITUAČNÍ VÝKRESY	Část:	C
Příloha:	POZEMKOVÁ MAPA	Měřítko: 1:250	Č. přílohy: C.3