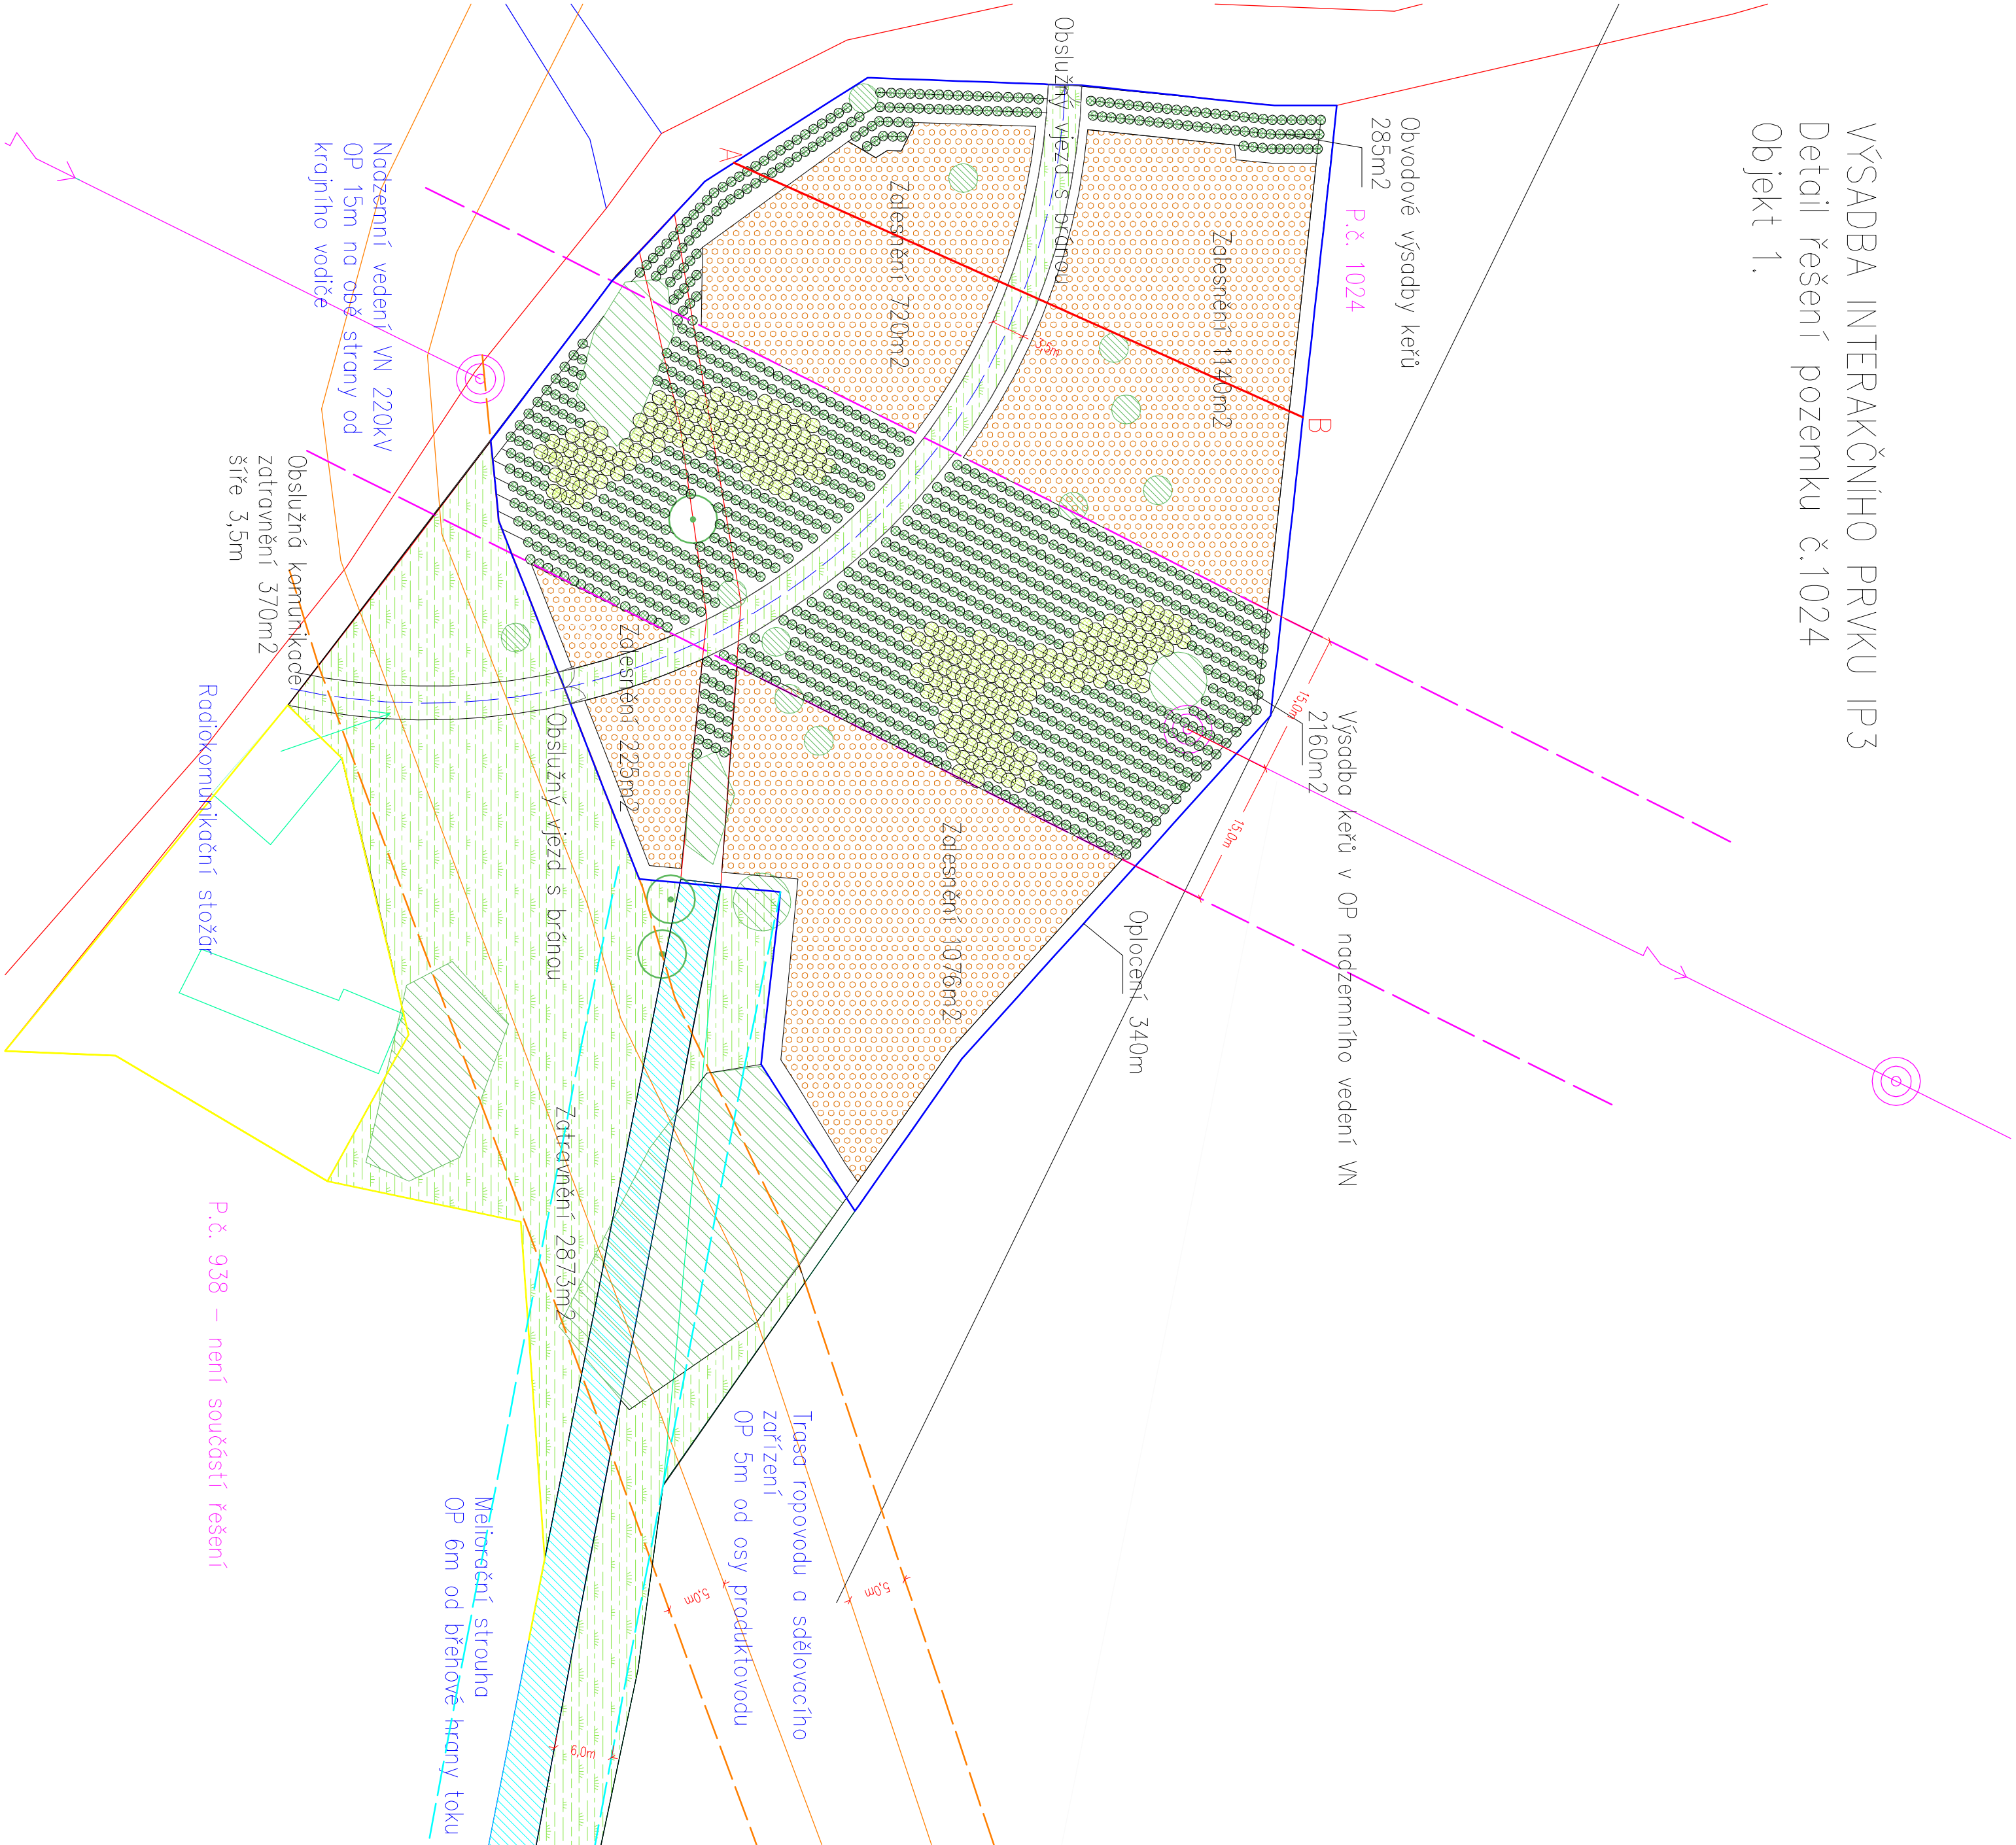


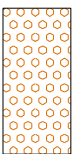
VÝSADBA INTERAKČNÍHO PRVKU IP3
Detail řešení pozemku č.1024
Objekt 1.



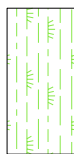
SORTIMENT POUŽITÝCH DŘEVIN

OBJEKT č.1 pozemek č. 1024							
Rostlinný materiál							
Stromy listnaté							
Lesní sazenice - spon výsadeb 1x1 m						Celkem	% zastoupení
P	Carpinus betulus - habr obecný	2/1		KS	158		5
P	Prunus avium – třešeň ptačí	2/1		KS	158		5
P	Quercus petrae - dub zimní	2/1		KS	632		20
P	Sorbus aucuparia – jeřáb obecný	2/1		KS	316		10
P	Tilia cordata - lípa srdčitá	2/1		KS	316		10
Celkem lesní sazenice						1580	
Ztrátě 5%				KS	79		
Stromy jehličnaté							
Lesní sazenice - spon výsadeb 1x1 m							
P	Pinus sylvestris - borovice lesní	2/1		KS	1580		50
Celkem lesní sazenice						1580	
Ztrátě 5%				KS	79		
KTS a vzrůstné keře - spon výsadeb 1,5 x 1 m							
Kt	Acer campestre - javor babyka	30/40		KS	56		15
Kt	Cornus mas - dřín obecný	30/40		KS	112		30
Kt	Crataegus laevigata - hloh obecný	30/40		KS	112		30
Kt	Euonymus europaeus - bříslan evropský	30/40		KS	93		25
Celkem KTS						373	
Ztrátě 5%				KS	18		
Keře - spon výsadeb 1,5 x 1 m							
Kt	Ligustrum vilgatae - pláčí zob obecný	30/40		KS	437		35
Kt	Lonicera xylosteum – zimolez obecný	30/40		KS	315		25
Kt	Prunus spinosa - tlnka obecná	30/40		KS	315		25
Kt	Fosa canina - ruže šípková	30/40		KS	200		15
Celkem keře						1267	
Ztrátě 5%				KS	62		

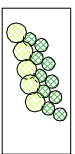
LEGENDA – pozemek p.č. 1024

- 

Zalesnění spon 1x1m

3161m²
- 

Zatavnění

3243m²
- 

Výsadby keřů spon 1x1,5m

2445m²
- 

Slávající zeleň ponechávaná

1090m²
- 

Oplocení

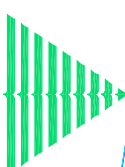
340m
- 

Ochranná pásma

Hlavní projektant	Vedoucí projektu	Vyracoval	Kontroloval
Ing. Ivan Marek	Ing. Ivan Marek	Ing. Barbora Eisnerová	Ing. Ivan Marek

objekt			
Výsadba interakčního prvku IP3 katastrální území Třebíz Objekt 1.			
investor: ČR Ministerstvo zemědělství, Pozemkový úřad Kladno			

obsah:			
SITUACE - Detail řešení p.č.1024			

				Ing. Ivan Marek Město 2/9 277 13 Kozdlec nad Labem tel./fax: +420 326 905 120 e-mail: zahradni@zahradni.cz www.zahradni.cz	
číslo zakázky		02/07/09			
stupeň dokumentace		RD			
datum		červenec/2009			
mřížko		1:500		formát	
datum revize:				výšek číslo:	
				1	